[illegible][illegible]

- границы зоны планируемого размещения линейного объекта
- красные линии, утвержденные в составе проекта планировки территории
- земельный участок, стоящий на кадастровом учете и его номер
- границы кадастровых кварталов и его номер
- прерывистый голубовод
- номера характерных точек границы образуемых земельных участков
- границы образуемых земельных участков, предоставленных во временный отвод на период строительства газопровода
- условные номера образуемых земельных участков
- границы образуемых земельных участков, предоставленных в аренду на период эксплуатации газопровода

Система координат: МСК-63

Заказчик : ООО «СВГК»

Фамилия	Баранов Р.А.
---------	--------------

Югал	Барасна С.П.
Борис	Борисов Т.М.

Итого	Иванов Е.П.
-------	-------------

--	--

«Техническое перевооружение сети газоснабжения Красносельского района. Газопровод

высокого давления водопроводных сетей в М-5 для закачки газа в газовые сети в п. Новосемейкино

	Стадия	Лист	Листов
--	--------	------	--------

Графическая часть	II	1	4
-------------------	----	---	---

Чертёж межевания территории


Масштаб 1:2000

Copyright © 2007 by The McGraw-Hill Companies, Inc.

Доплат A1



ПРОЕКТ МЕЖЕВАНИЯ ТЕРРИТОРИИ
«ТЕХНИЧЕСКОЕ ПЕРЕОУРУЖЕНИЕ СЕТИ ГАЗОСНАБЖЕНИЯ КРАСНОЯРСКОГО РАЙОНА. ГАЗОПРОВОД ВЫСОКОГО ДАВЛЕНИЯ ВЛИЗИ ДОРОГИ М-5 ДЛЯ ЗАКОЛЬДОВКИ ГАЗОВЫХ СЕТЕЙ В П. НОВОСЕМЕЙКИНО»

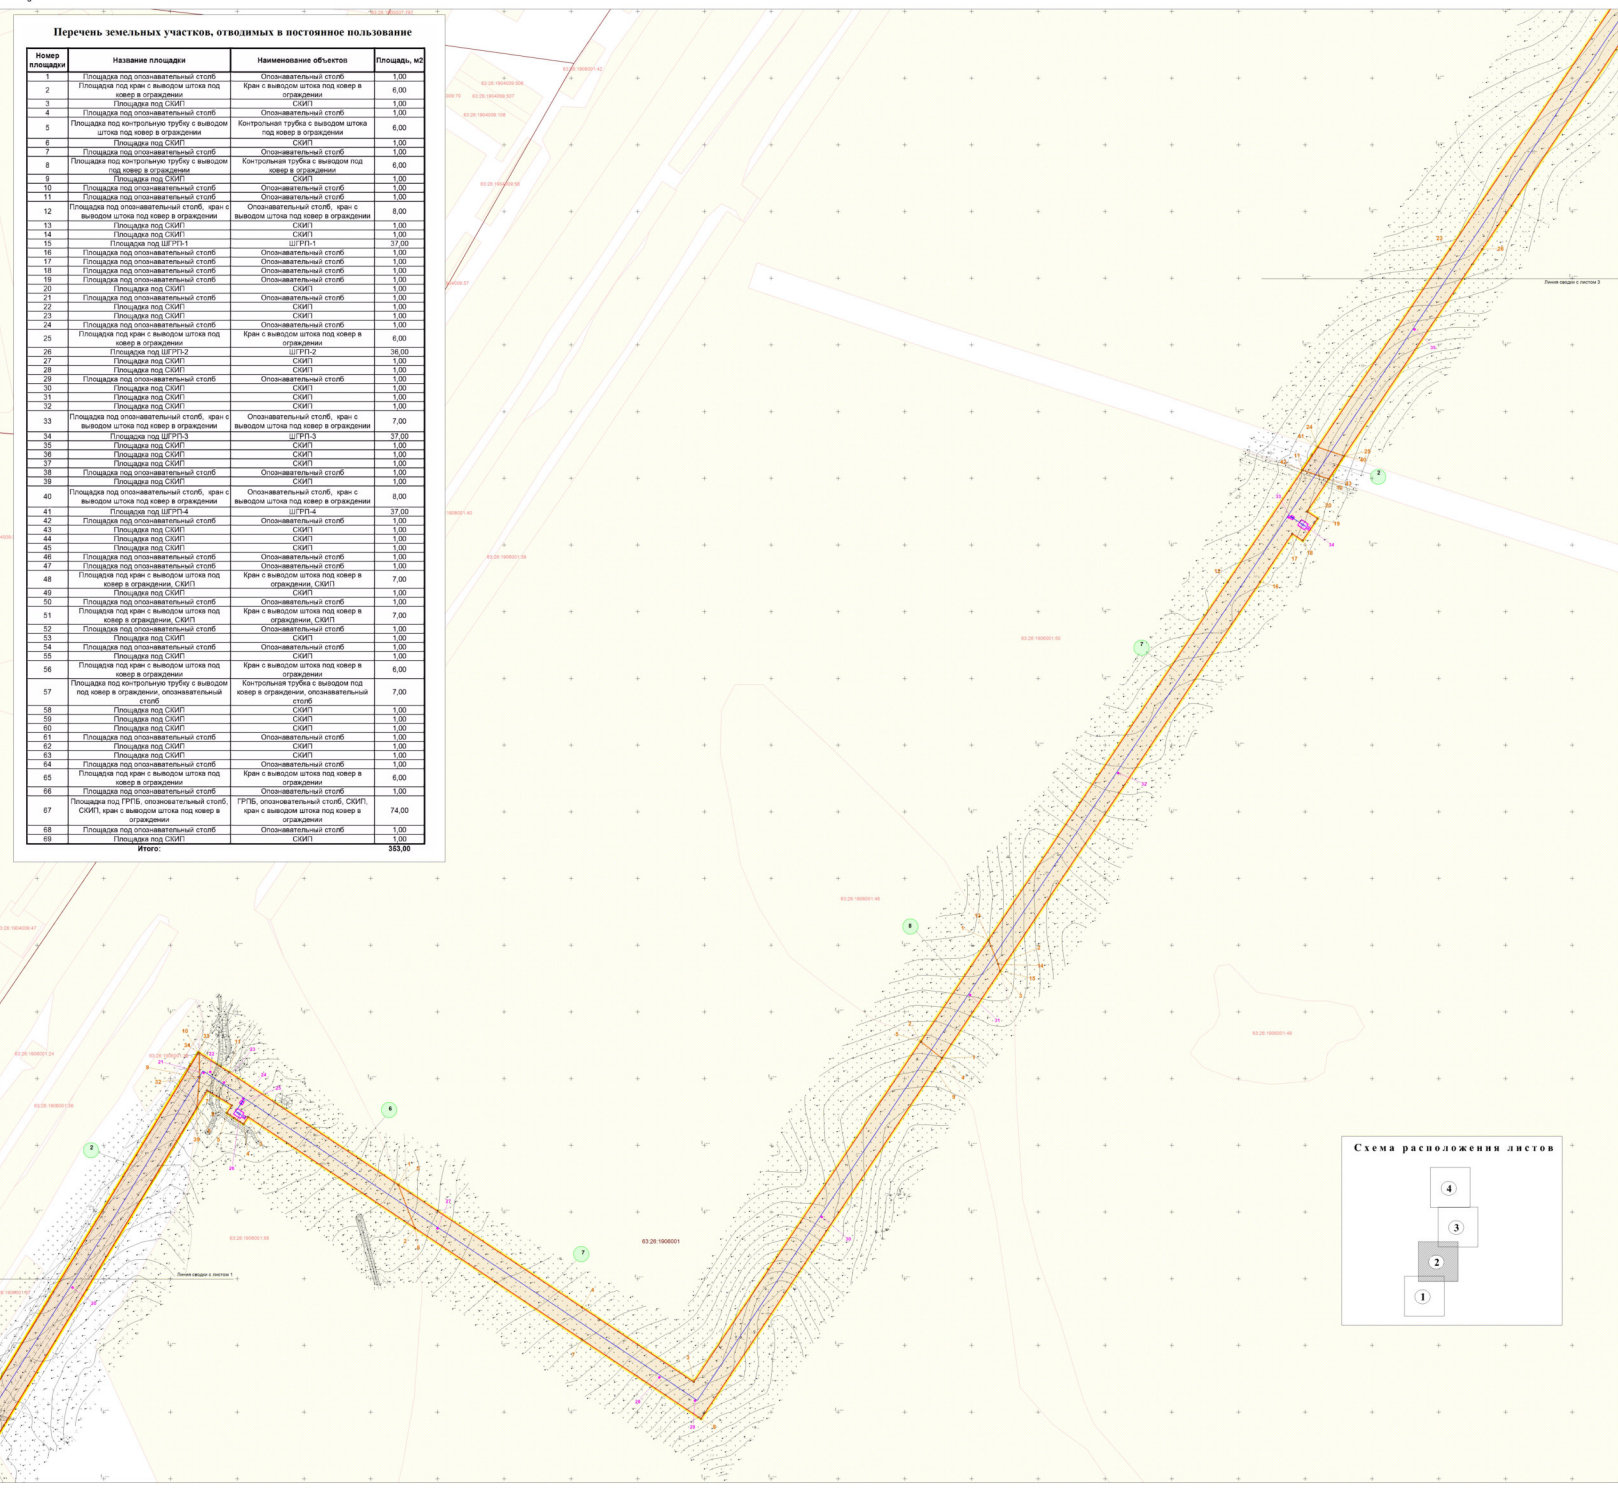

Перечень земельных участков, отводимых в постоянное пользование			
Номер площадки	Название площадки	Наименование объектов	Площадь, м2
1	Площадка под опознавательный столб	Опознавательный столб	1,00
2	Площадка под край с выводом штыря под ковер в ограждении	Край с выводом штыря под ковер в ограждении	6,00
3	Площадка под СИП1	СИП1	1,00
4	Площадка под опознавательный столб	Опознавательный столб	1,00
5	Площадка под контрольную трубу с выводом штыря под ковер в ограждении	Контрольная труба с выводом штыря под ковер в ограждении	6,00
6	Площадка под СИП1	СИП1	1,00
7	Площадка под опознавательный столб	Опознавательный столб	1,00
8	Площадка под контрольную трубу с выводом штыря под ковер в ограждении	Контрольная труба с выводом штыря под ковер в ограждении	6,00
9	Площадка под СИП1	СИП1	1,00
10	Площадка под опознавательный столб	Опознавательный столб	1,00
11	Площадка под опознавательный столб	Опознавательный столб	1,00
12	Площадка под опознавательный столб, край с выводом штыря под ковер в ограждении	Опознавательный столб, край с выводом штыря под ковер в ограждении	6,00
13	Площадка под СИП1	СИП1	1,00
14	Площадка под СИП1	СИП1	1,00
15	Площадка под ШРП-2	ШРП-2	37,00
16	Площадка под опознавательный столб	Опознавательный столб	1,00
17	Площадка под опознавательный столб	Опознавательный столб	1,00
18	Площадка под опознавательный столб	Опознавательный столб	1,00
19	Площадка под опознавательный столб	Опознавательный столб	1,00
20	Площадка под СИП1	СИП1	1,00
21	Площадка под опознавательный столб	Опознавательный столб	1,00
22	Площадка под СИП1	СИП1	1,00
23	Площадка под СИП1	СИП1	1,00
24	Площадка под опознавательный столб	Опознавательный столб	1,00
25	Площадка под край с выводом штыря под ковер в ограждении	Край с выводом штыря под ковер в ограждении	6,00
26	Площадка под ШРП-2	ШРП-2	37,00
27	Площадка под СИП1	СИП1	1,00
28	Площадка под СИП1	СИП1	1,00
29	Площадка под опознавательный столб	Опознавательный столб	1,00
30	Площадка под СИП1	СИП1	1,00
31	Площадка под СИП1	СИП1	1,00
32	Площадка под СИП1	СИП1	1,00
33	Площадка под опознавательный столб, край с выводом штыря под ковер в ограждении	Опознавательный столб, край с выводом штыря под ковер в ограждении	7,00
34	Площадка под ШРП-3	ШРП-3	37,00
35	Площадка под СИП1	СИП1	1,00
36	Площадка под СИП1	СИП1	1,00
37	Площадка под СИП1	СИП1	1,00
38	Площадка под опознавательный столб	Опознавательный столб	1,00
39	Площадка под СИП1	СИП1	1,00
40	Площадка под опознавательный столб, край с выводом штыря под ковер в ограждении	Опознавательный столб, край с выводом штыря под ковер в ограждении	6,00
41	Площадка под ШРП-4	ШРП-4	37,00
42	Площадка под опознавательный столб	Опознавательный столб	1,00
43	Площадка под СИП1	СИП1	1,00
44	Площадка под СИП1	СИП1	1,00
45	Площадка под СИП1	СИП1	1,00
46	Площадка под опознавательный столб	Опознавательный столб	1,00
47	Площадка под опознавательный столб	Опознавательный столб	1,00
48	Площадка под край с выводом штыря под ковер в ограждении, СИП1	Край с выводом штыря под ковер в ограждении, СИП1	7,00
49	Площадка под СИП1	СИП1	1,00
50	Площадка под опознавательный столб	Опознавательный столб	1,00
51	Площадка под край с выводом штыря под ковер в ограждении, СИП1	Край с выводом штыря под ковер в ограждении, СИП1	7,00
52	Площадка под опознавательный столб	Опознавательный столб	1,00
53	Площадка под СИП1	СИП1	1,00
54	Площадка под опознавательный столб	Опознавательный столб	1,00
55	Площадка под край с выводом штыря под ковер в ограждении	Край с выводом штыря под ковер в ограждении	6,00
56	Площадка под край с выводом штыря под ковер в ограждении	Край с выводом штыря под ковер в ограждении	6,00
57	Площадка под контрольную трубу с выводом штыря под ковер в ограждении, опознавательный столб	Контрольная труба с выводом штыря под ковер в ограждении, опознавательный столб	7,00
58	Площадка под СИП1	СИП1	1,00
59	Площадка под СИП1	СИП1	1,00
60	Площадка под СИП1	СИП1	1,00
61	Площадка под опознавательный столб	Опознавательный столб	1,00
62	Площадка под СИП1	СИП1	1,00
63	Площадка под СИП1	СИП1	1,00
64	Площадка под опознавательный столб	Опознавательный столб	1,00
65	Площадка под край с выводом штыря под ковер в ограждении	Край с выводом штыря под ковер в ограждении	6,00
66	Площадка под опознавательный столб	Опознавательный столб	1,00
67	Площадка под ГРПВ, опознавательный столб, СИП1, край с выводом штыря под ковер в ограждении	ГРПВ, опознавательный столб, СИП1, край с выводом штыря под ковер в ограждении	74,00
68	Площадка под опознавательный столб	Опознавательный столб	1,00
69	Площадка под СИП1	СИП1	1,00
Итого:			363,00


В проекте планировки и проекте межевания рассматривается территория под строительство общей площадью: 112 250 кв.м.
- в том числе в аренду на период эксплуатации газопровода общей площадью: 353 кв.м.

Перечень земельных участков, отводимых во временное пользование на период строительства					
Уч. №	Обременение, обременяемый земельный участок	Категория земель	Вид разрешенного использования	Правовая принадлежность земельного участка	
1	63:26:0090000:9526-у-1	278	Земли промышленности, торговли, транспорта, связи, размещения, складского назначения, информации, земли для обеспечения экономической деятельности, земли обороны, безопасности и земли иного специального назначения	Специальная территория для размещения объектов газопровода высокого давления М-5 для закладки газопровода в г. Красноярск Красноярской области, Красноярской области, на территории 10012-27500 1001-400	Право не зарегистрировано
2	63:26:0090000:701	30 630	Земли промышленности, торговли, транспорта, связи, размещения, складского назначения, информации, земли для обеспечения экономической деятельности, земли обороны, безопасности и земли иного специального назначения	«Специальная территория для размещения объектов газопровода высокого давления М-5 для закладки газопровода в г. Красноярск Красноярской области, Красноярской области, на территории 10012-27500 1001-400»	Земли, расположенные на территории, которые не зарегистрированы
3	63:26:0090000:970-у-1	1 415	Земли промышленности, торговли, транспорта, связи, размещения, складского назначения, информации, земли для обеспечения экономической деятельности, земли обороны, безопасности и земли иного специального назначения	Для размещения автомобильной дороги	Министерство транспорта и автомобильных дорог Красноярской области
4	63:26:0090000:915-у-1	1 000	Земли промышленности, торговли, транспорта, связи, размещения, складского назначения, информации, земли для обеспечения экономической деятельности, земли обороны, безопасности и земли иного специального назначения	Для размещения объектов газопровода высокого давления М-5 для закладки газопровода в г. Красноярск Красноярской области, Красноярской области, на территории 10012-27500 1001-400	Министерство транспорта и автомобильных дорог Красноярской области
5	63:26:0090001:546	12 470	Земли сельскохозяйственного назначения	Для ведения сельскохозяйственного производства	Объект с ограниченной ответственностью «Аграрий» ИНН: 63:0704167
6	63:26:0090001:5611	3 886	Земли сельскохозяйственного назначения	Для ведения сельскохозяйственного производства	Объект с ограниченной ответственностью «Аграрий» ИНН: 63:0704167
7	63:26:0090001:304	30 568	Земли сельскохозяйственного назначения	Для ведения сельскохозяйственного производства	Объект с ограниченной ответственностью «Аграрий» ИНН: 63:0704167
8	63:26:0090001:481	1 700	Земли сельскохозяйственного назначения	Для ведения сельскохозяйственного производства	Объект с ограниченной ответственностью «Аграрий» ИНН: 63:0704167
9	63:26:0090002:1675	8 560	Земли сельскохозяйственного назначения	Для ведения сельскохозяйственного производства	Объект с ограниченной ответственностью «Аграрий» ИНН: 63:0704167
10	63:26:0090002:1664	19 973	Земли сельскохозяйственного назначения	Для ведения сельскохозяйственного производства	Объект с ограниченной ответственностью «Аграрий» ИНН: 63:0704167
11	63:26:0090002:154-у-1	375	Земли промышленности, торговли, транспорта, связи, размещения, складского назначения, информации, земли для обеспечения экономической деятельности, земли обороны, безопасности и земли иного специального назначения	Для размещения участка автомобильной дороги «Урал» (Москва-Саров-Уфа-Челябинск), Красноярской области, Красноярской области, на территории 10012-27500 1001-400	Право не зарегистрировано
12	63:26:0090002:153-у-1	266	Земли промышленности, торговли, транспорта, связи, размещения, складского назначения, информации, земли для обеспечения экономической деятельности, земли обороны, безопасности и земли иного специального назначения	Для размещения участка автомобильной дороги «Урал» (Москва-Саров-Уфа-Челябинск), Красноярской области, Красноярской области, на территории 10012-27500 1001-400	Право не зарегистрировано
13	63:26:0090000:5000-у-1	71	Земли промышленности, торговли, транспорта, связи, размещения, складского назначения, информации, земли для обеспечения экономической деятельности, земли обороны, безопасности и земли иного специального назначения	Автомобильный транспорт	Российская Федерация
14	63:26:0090001:31-у-1	484	Земли промышленности, торговли, транспорта, связи, размещения, складского назначения, информации, земли для обеспечения экономической деятельности, земли обороны, безопасности и земли иного специального назначения	Для размещения участка автомобильной дороги «Урал» (Москва-Саров-Уфа-Челябинск), Красноярской области, Красноярской области, на территории 10012-27500 1001-400	Право не зарегистрировано
15	63:26:0090001:31-у-1	351	Земли промышленности, торговли, транспорта, связи, размещения, складского назначения, информации, земли для обеспечения экономической деятельности, земли обороны, безопасности и земли иного специального назначения	Для размещения участка автомобильной дороги «Урал» (Москва-Саров-Уфа-Челябинск), Красноярской области, Красноярской области, на территории 10012-27500 1001-400	Право не зарегистрировано
Итого: 112 250					

УСЛОВНЫЕ ОБОЗНАЧЕНИЯ:

- границы зоны планируемого размещения линейного объекта
- красные линии, утвержденные в составе проекта планировки территории
- 63:26:0090001:42 — земельный участок, стоящий на кадастровом учете и его номер
- 63:26:0090001 — границы кадастровых кварталов и его номер
- проектируемый газопровод
- номера характерных точек границы образуемых земельных участков
- границы образуемых земельных участков, предоставляемых во временный отвод на период строительства газопровода
- условные номера образуемых земельных участков
- границы образуемых земельных участков, предоставляемых в аренду на период эксплуатации газопровода

Схема расположения листов

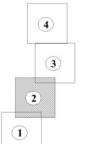

- Примечание:
- Границы планируемых и существующих элементов планировочной структуры совпадают с границами красных линий
 - Линии отступа от красных линий в целях определения мест допустимого размещения зданий, строений, сооружений совпадают с границами красных линий
 - Границы зон действия публичных сервитутов отсутствуют
 - Перечень координат характерных точек границы образуемых земельных участков представлен в текстовой части проекта межевания территории
 - Границы территории, в отношении которой осуществляется подготовка проекта планировки территории совпадают с границей зоны планируемого размещения линейного объекта
 - Исятие земельных участков для государственных и муниципальных нужд не требуется
 - Красные линии установлены и отображены согласно Приказа министерства строительства и жилищно-коммунального хозяйства Российской Федерации от 25.04.2017 г. № 742/п.

Система координат: МСК-63 Система высот: Балтийская		ИМТ	
Заказчик : ООО «СВТК»		«Техническое перевооружение сети газоснабжения Красноярского района. Газопровод высокого давления близ дороги М-5 для закладки газопровода в п. Новосемейкино»	
Проектировщик	Баренс Р.А.	Проект межевания территории Графическая часть	Страниц
Разработчик	Баренс Р.А.		Лист
Разработчик	Васильев И.К.		4
Разработчик	Иванов Е.И.		
Чертеж межевания территории Масштаб 1:2000		ООО «ТЕХМАСТЕР»	

[illegible]

Управление государственной охраны объектов культурного наследия Самарской области как государственный орган охраны объектов культурного наследия не возражает против проектирования данного объекта

Перечень учебных занятий, отводимых во времени выполнения на период строительства					
Усл. №	Объемные характеристики учебных занятий	С/в.м	Категория земель	Вид разрешенного использования	Наименование земельного участка
1	63.26.090001.302/ку/г	278	Земли промышленности, торговли, транспорта, связи, размещения, складирования, информатика, земли для обеспечения экологической деятельности, земли обороны, безопасности и земли иного специального назначения	Углубленное перепрофилирование системы государственного жилищного строительства Красноярской Сельской администрации в пригородной газификации поселка замка, расположенный ПЗ и ПЗ ПТЗ на государственной территории аэродрома, расположенной в с. Бокановское городского района Красноярской Сельской администрации	Право на строительство
2	63.26.090000.071	30 850	Земли промышленности, торговли, транспорта, связи, размещения, складирования, информатика, земли для обеспечения экологической деятельности, земли обороны, безопасности и земли иного специального назначения	«Поселенцы» программа строительства государственного жилищного строительства Красноярского района, Г.Томарово	Земли, государственная собственность на которые не разграничена
3	63.26.090001.956/ку/г	1 418	Земли промышленности, торговли, транспорта, связи, размещения, складирования, информатика, земли для обеспечения экологической деятельности, земли обороны, безопасности и земли иного специального назначения	Для размещения автомобильной дороги	Министерство транспорта и автомобильной дороги
4	63.26.090001.91/ку/г	1 000	Земли промышленности, торговли, транспорта, связи, размещения, складирования, информатика, земли для обеспечения экологической деятельности, земли обороны, безопасности и земли иного специального назначения	для автомобильной дороги общего пользования регионального или муниципального значения, расположенной в Спироев г/у "Урал" в "Савин-Лесном" районе (по 10-0-110)	Сельская администрация
5	63.26.090001.546	12 470	Земли сельскохозяйственного назначения	для жилищного сельскохозяйственного производства	Омское с/поселение
6	63.26.090001.56/11	3 886	Земли сельскохозяйственного назначения	для жилищного сельскохозяйственного производства	Омское с/поселение
7	63.26.090001.50/4	30 568	Земли сельскохозяйственного назначения	для жилищного сельскохозяйственного производства	Омское с/поселение
8	63.26.090001.48/1	1 700	Земли сельскохозяйственного назначения	для жилищного сельскохозяйственного производства	Омское с/поселение
9	63.26.090002.2/75	8 560	Земли сельскохозяйственного назначения	для жилищного сельскохозяйственного производства	Омское с/поселение
10	63.26.090002.16/4	19 973	Земли сельскохозяйственного назначения	для жилищного сельскохозяйственного производства	Омское с/поселение
11	63.26.090001.154/ку/г	375	Земли промышленности, торговли, транспорта, связи, размещения, складирования, информатика, земли для обеспечения экологической деятельности, земли обороны, безопасности и земли иного специального назначения	для размещения участка автостоянки "34.5 "Урал" Омской Сельской администрации, Спироевское поселение, Красноярский район	Право на землепользование
12	63.26.090001.15/ку/г	266	Земли промышленности, торговли, транспорта, связи, размещения, складирования, информатика, земли для обеспечения экологической деятельности, земли обороны, безопасности и земли иного специального назначения	для размещения участка автостоянки "34.5 "Урал" Омской Сельской администрации, Спироевское поселение, Красноярский район	Право на землепользование
13	63.26.090000.5000/ку/г	71	Земли промышленности, торговли, транспорта, связи, размещения, складирования, информатика, земли для обеспечения экологической деятельности, земли обороны, безопасности и земли иного специального назначения	Автомобильный транспорт	Российская Федерация
14	63.26.090001.31/ку/г	484	Земли промышленности, торговли, транспорта, связи, размещения, складирования, информатика, земли для обеспечения экологической деятельности, земли обороны, безопасности и земли иного специального назначения	для размещения участка автостоянки "34.5 "Урал" Омской Сельской администрации, Спироевское поселение, Красноярский район	Право на землепользование
15	63.26.090001.33/ку/г	351	Земли промышленности, торговли, транспорта, связи, размещения, складирования, информатика, земли для обеспечения экологической деятельности, земли обороны, безопасности и земли иного специального назначения	для размещения участка автостоянки "34.5 "Урал" Омской Сельской администрации, Спироевское поселение, Красноярский район	Право на землепользование


Итого: 121 250



- Примечание:
1. Границы планируемых и существующих элементов планировочной структуры совпадают с границами красных линий;
 2. Линии отступа от красных линий и вписки определялись мест. допустимого размещения зданий, строений, сооружений, соответствующих требованиям безопасности при их проектировании и строительстве;
 3. Вписки на действия существующих санитов отсутствуют;
 4. Перечень координат характерных точек границ образуемых земельных участков представлен в текстовой части;
 5. Границы территории, в отношении которой осуществляется подготовка проекта планировки территории совпадают с границами территории, в отношении которой разработано и утверждено решение о подготовке проекта планировки территории;
 6. Вплыв земельных участков для государственных и муниципальных нужд не требуется;
 7. Красные линии установлены в соответствии с требованиями Приказа Министерства строительства и жилищно-коммунального хозяйства Российской Федерации от 25.04.2017 г. № 742/пн.

Система координат: МСК-6
Система высот: Балтийская

Заказчик: ООО «СВГК»		«Томская проекторужная и лесохозяйственная Красноярского района. Газопровод насосного давления вблизи дороги М-5 для подключения газовой сети в п. Новосельском»		ИМТ	
Проектировщик	Варсан Р.В.		Проект межевания территории Графическая часть		Страница
Разработчик	Варсан Р.В.				Лист
Разработчик	Белоглазов А.К.				4
Разработчик	Иванов И.П.				Листов
		Чертеж межевания территории Масштаб 1:2000		 ООО «ТЕОМАСТЕР»	

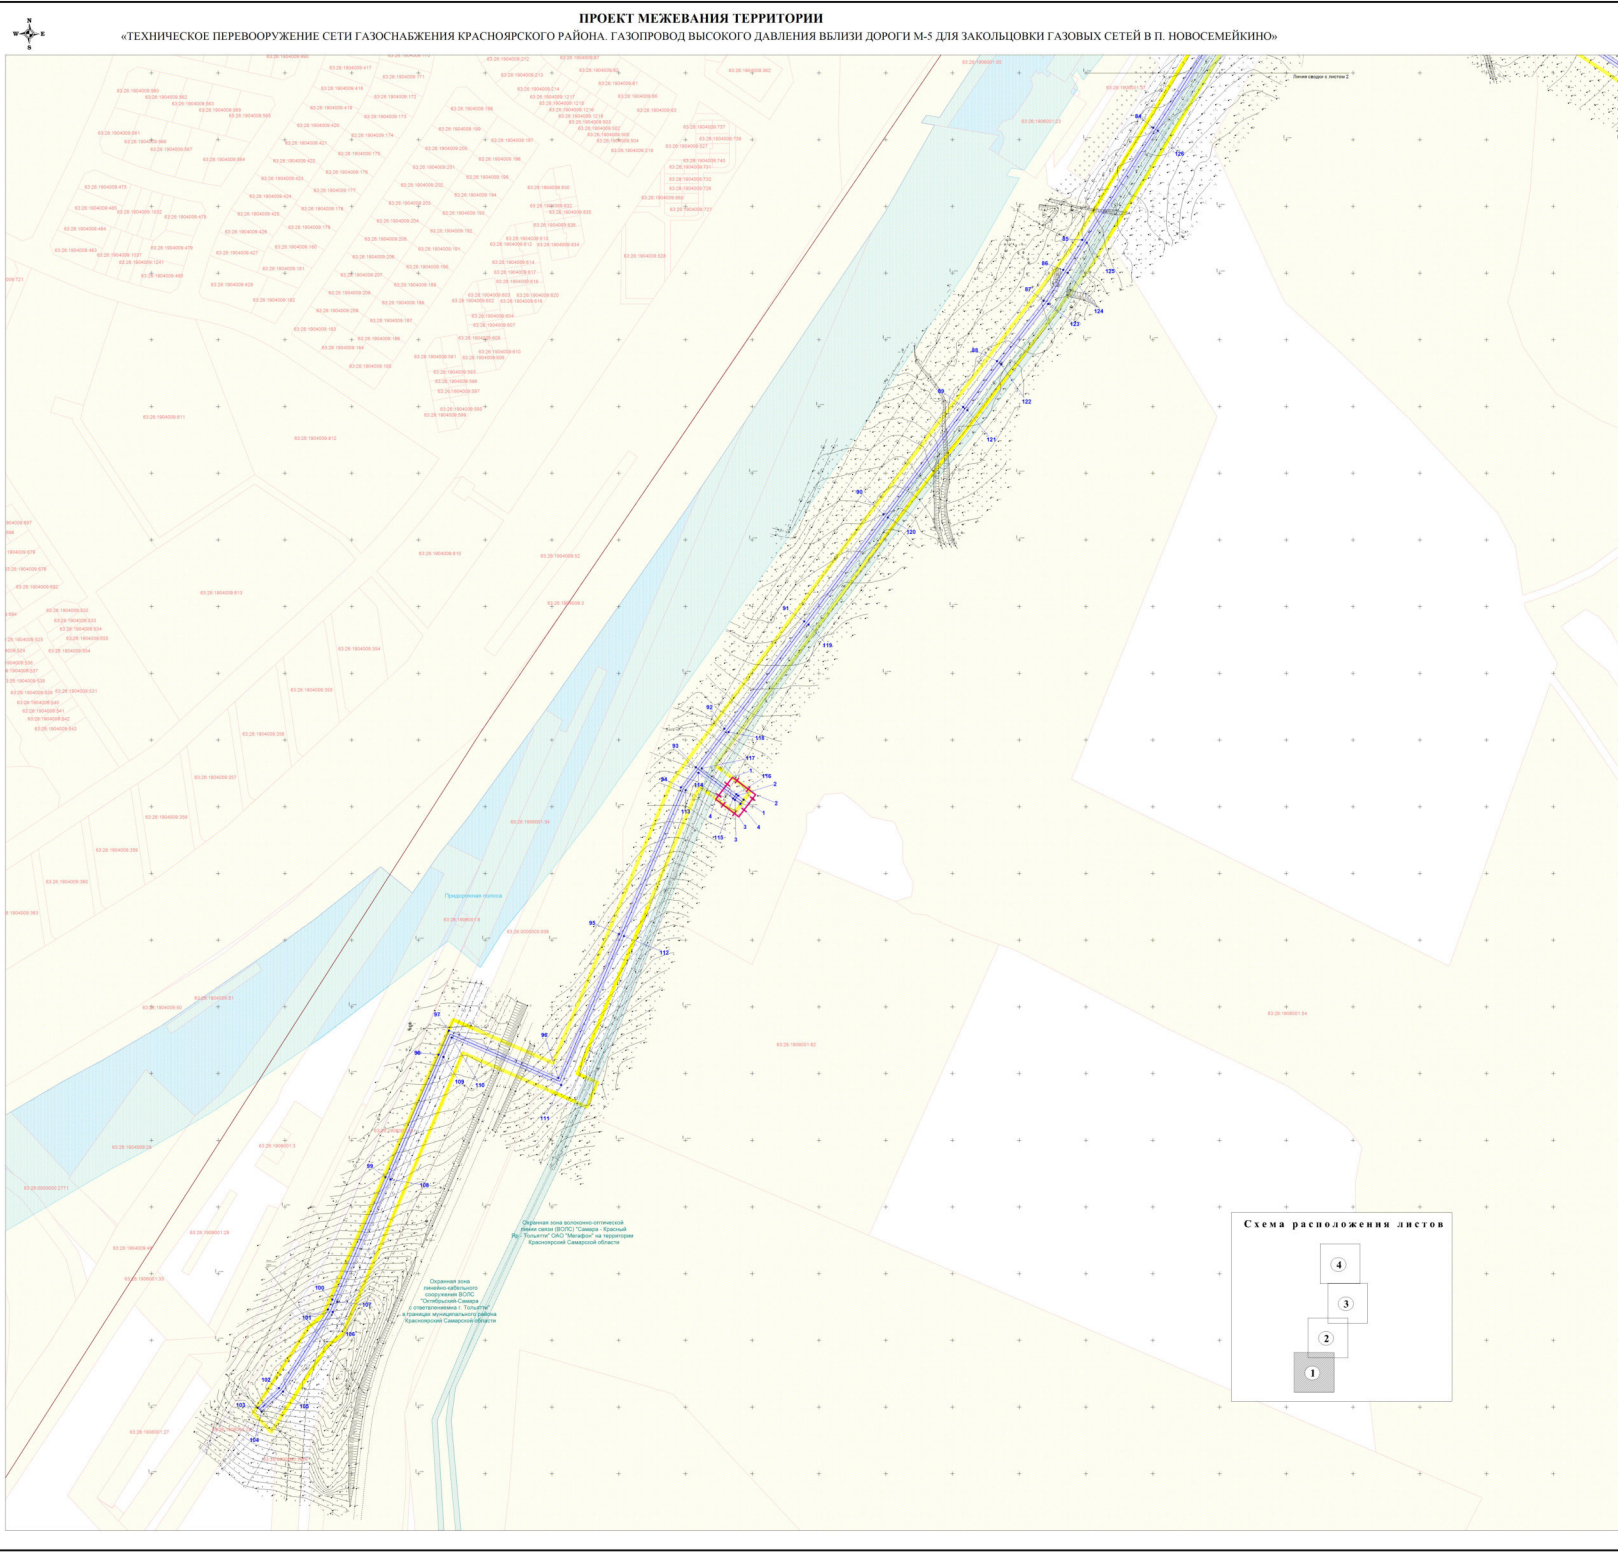

- УСЛОВНЫЕ ОБОЗНАЧЕНИЯ:**
- границы зоны планируемого размещения линейного объекта
 - земельный участок стоящий на кадастровом учете и его номер
 - границы кадастровых кварталов и его номер
 - водопровод
 - высоковольтные линии
 - кабель
 - автодорога
 - существующий газопровод
 - проектируемый газопровод
 - границы зоны с особыми условиями использования территории - охранный зона проектируемого газопровода
 - границы охранный зоны, учтенные в ЕГРН
 - границы зоны с особыми условиями использования территории - охранный зона проектируемого ШГРП
 - границы придорожной полосы, учтенные в ЕГРН
 - номера характерных точек границы охранный зоны проектируемого газопровода и ШГРП

Примечание:

- Границы охранный зоны проектируемого газопровода приняты на основании «Правил охраны газораспределительных сетей», утвержденных постановлением Правительства Российской Федерации от 20.11.2009 г. № 878;
- Границы территории, в отношении которой осуществляется подготовка проекта планировки территории совпадают с границей зоны планируемого размещения линейного объекта;
- Перечень координат характерных точек границы охранный зоны проектируемого газопровода представлен в текстовой части проекта межевания территории;
- Местонахождение существующих объектов капитального строительства отображено на топографической основе;
- Границы особо охраняемых природных территорий - в границах территории проекта межевания отсутствуют;
- По данным управления государственной охраны объектов культурного наследия Самарской области на данном земельном участке объектов культурного наследия, включенных в единый государственный реестр объектов культурного наследия (памятников истории и культуры) народов Российской Федерации, а также выявленных объектов культурного наследия не имеется;
- Границы лесничеств, участков лесничеств, лесных кварталов, лесотаксационных выделов или частей лесотаксационных выделов - в границах территории проекта межевания отсутствуют



Система координат: МСК-63 Система высот: Балтийская		ИМТ		
Заказчик : ООО «СВТК»		Проект межевания территории Графическая часть		
Проектировал	Баранов Е.П.	Страница	Лист	Листов
Разработал	Васильев И.К.	II	1	4
Разработал	Иванов Е.П.	Масштаб 1:2000		



УСЛОВНЫЕ ОБОЗНАЧЕНИЯ:

63:24:1900001:02

- границы зоны планируемого размещения линейного объекта

63:24:1900001:02

- земельный участок стоящий на кадастровом учете и его номер

63:24:1900001

- границы кадастровых кварталов и его номер

В

- водопровод

- высоковольтные линии

- кабель

- автодорога

- существующий газопровод

- проектируемый газопровод

- границы зоны с особыми условиями использования территории - охранная зона проектируемого газопровода

- границы охранной зоны, учтенные в ЕГРН

- границы зоны с особыми условиями использования территории - охранная зона проектируемого ШГРП

- границы природоохранной полосы, учтенные в ЕГРН

- номера характерных точек границы охранной зоны проектируемого газопровода и ШГРП

Примечание:

- Границы охранной зоны проектируемого газопровода приняты на основании «Правил охраны газораспределительных сетей», утвержденных постановлением Правительства Российской Федерации от 20.11.2009 г. № 878;
- Границы территории, в отношении которой осуществляется изъятие участка территории для размещения линейного объекта;
- Перечень координат характерных точек границы охранной зоны проектируемого газопровода представлен в текстовой части проекта межевания территории;
- Местонахождение существующих объектов капитального строительства изображено на топографической основе;
- Границы особо охраняемых природных территорий - в границах территории проекта межевания отсутствуют;
- По данным уведомления государственной охраны объектов культурного наследия Самарской области на данном земельном участке объектов культурного наследия, включенных в единый государственный реестр объектов культурного наследия (памятников истории и культуры) народов Российской Федерации, а также выявленных объектов культурного наследия не имеется;
- Границы лесничества, участков лесничества, лесных кварталов, лесотаксационных выделов или частей лесотаксационных выделов - в границах территории проекта межевания отсутствуют;



Система координат: МСК-63
Система высот: Балтийская

Заказчик: ООО «СВГК»

ИПТ

Проект межевания территории

Графическая часть

Проверил: Баранов Р.А.

Разработал: Баранов Р.А.

Разработал: Баранов Р.А.

Разработал: Баранов Р.А.

Иванов Е.П.

Иванов Е.П.

Иванов Е.П.

Иванов Е.П.

Чертёж по обоснованию проекта межевания территории

Масштаб 1:2000

Страница

Лист

Листов

11

2


4

ООО «ТЕХМАСТЕР»

Формат А1



ПРОЕКТ МЕЖЕВАНИЯ ТЕРРИТОРИИ
«ТЕХНИЧЕСКОЕ ПЕРЕОБОРУЖЕНИЕ СЕТИ ГАЗОСНАБЖЕНИЯ КРАСНОЯРСКОГО РАЙОНА. ГАЗОПРОВОД ВЫСОКОГО ДАВЛЕНИЯ ВБЛИЗИ ДОРОГИ М-5 ДЛЯ ЗАКОЛЬЦОВКИ ГАЗОВЫХ СЕТЕЙ В П. НОВОСЕМЕЙКИНО»

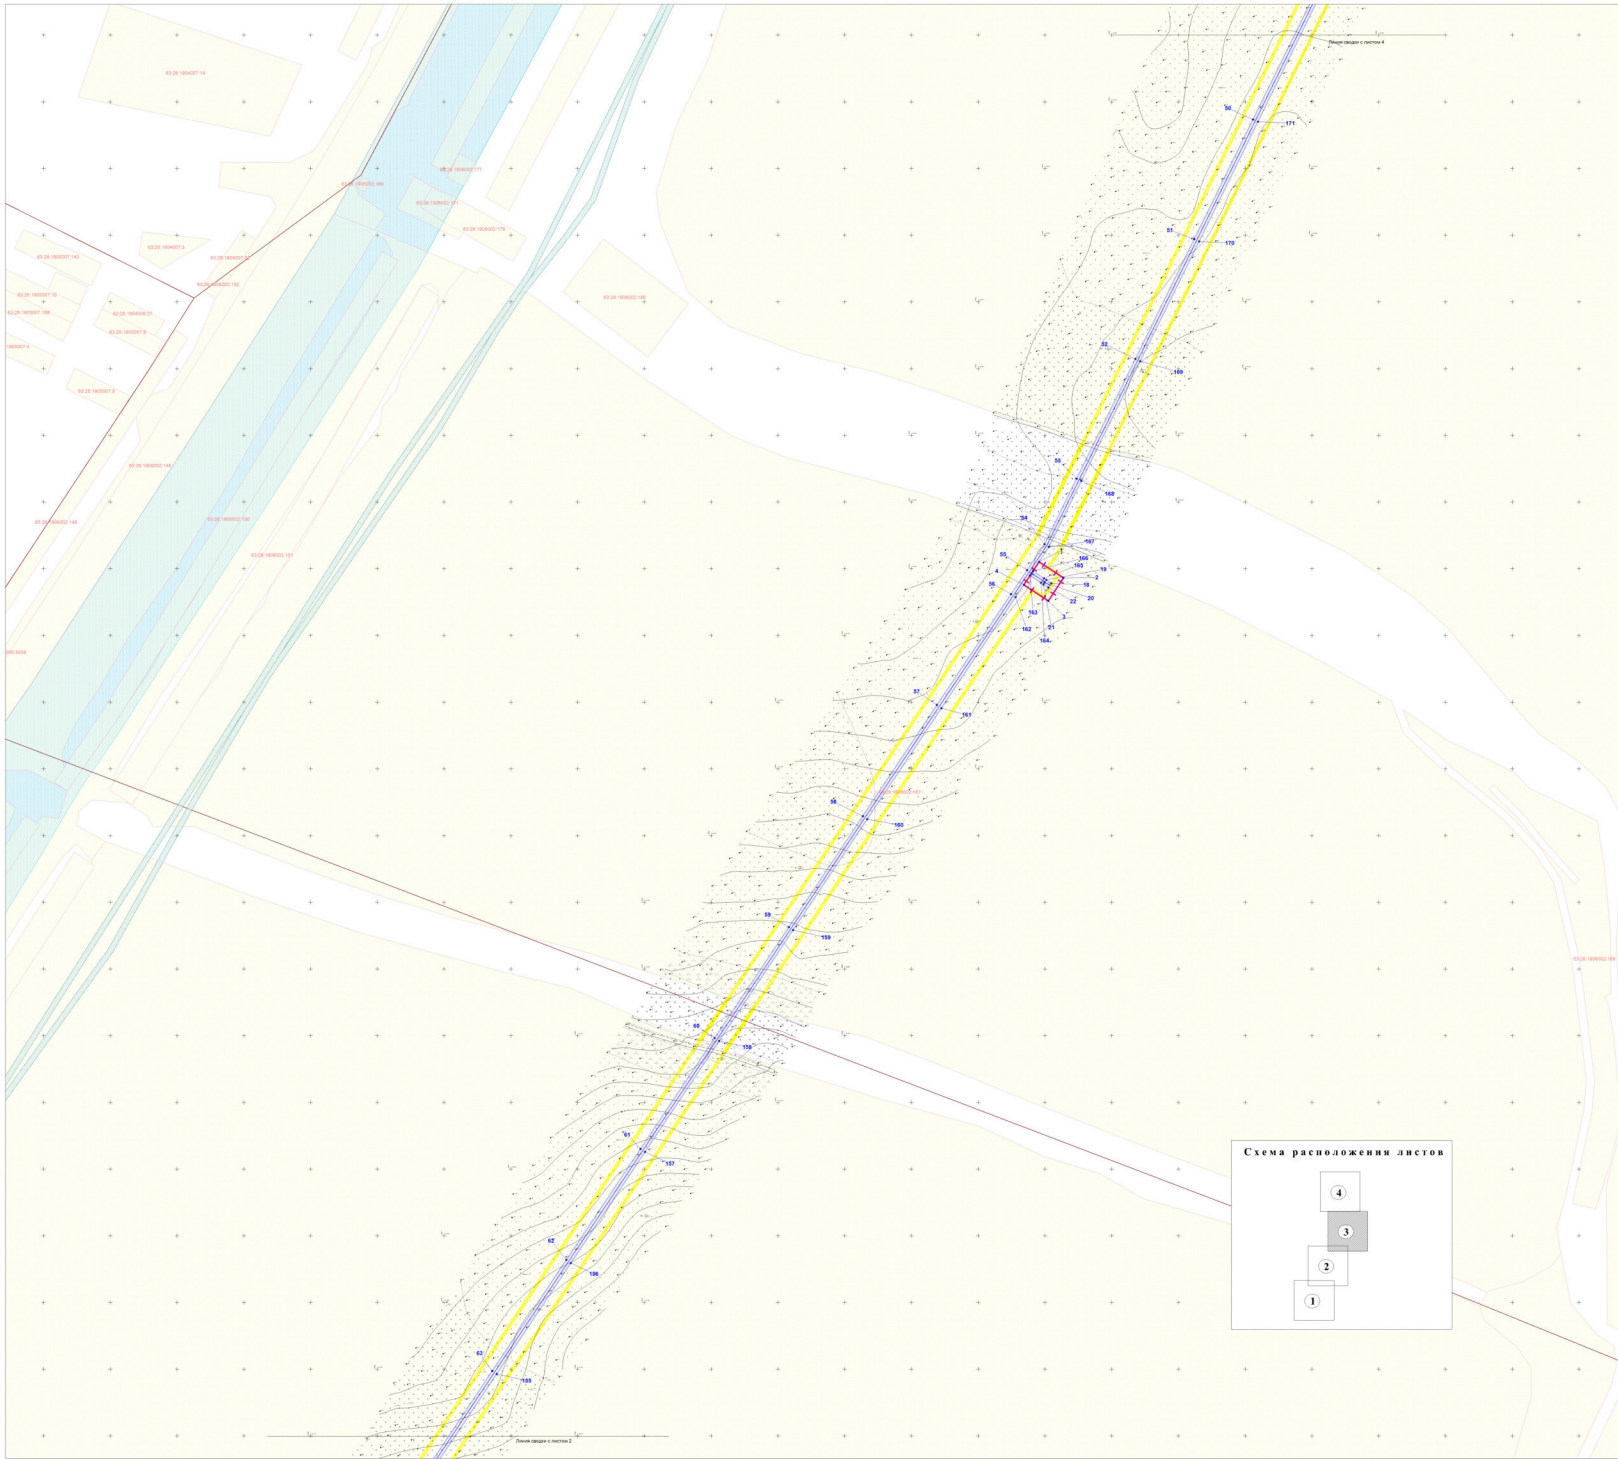

УСЛОВНЫЕ ОБОЗНАЧЕНИЯ:

- границы зоны планируемого размещения линейного объекта
- земельный участок стоящий на кадастровом учете и его номер
- границы кадастровых кварталов и его номер
- водопровод
- высоковольтные линии
- кабель
- автодорога
- существующий газопровод
- проектируемый газопровод
- границы зоны с особыми условиями использования территории - охранный
- границы охранной зоны, учтенные в ЕГРН
- границы зоны с особыми условиями использования территории - охранный
- границы охранной зоны проектируемого ШГРП
- границы придорожной полосы, учтенные в ЕГРН
- номера характерных точек границы охранной зоны проектируемого газопровода и ШГРП

Примечание:

1. Границы охранной зоны проектируемого газопровода приняты на основании «Правил охраны газораспределительных сетей», утвержденных постановлением Правительства Российской Федерации от 20.11.2009 г. № 878;
2. Границы территории, в отношении которой осуществляется подготовка проекта планировки территории совпадают с границей зоны планируемого размещения линейного объекта;
3. Перечень координат характерных точек границы охранной зоны проектируемого газопровода представлен в текстовой части проекта межевания территории;
4. Местоположение существующих объектов капитального строительства отображено на топографической основе;
5. Границы особо охраняемых природных территорий - в границах территории проекта межевания отсутствуют;
6. По данным управления государственной охраны объектов культурного наследия Самарской области на данном земельном участке объектов культурного наследия, включенных в единый государственный реестр объектов культурного наследия (памятников истории и культуры) народов Российской Федерации, а также выявленных объектов культурного наследия не имеется;
7. Границы лесничеств, участковых лесничеств, лесных кварталов, лесотаксационных выделов или частей лесотаксационных выделов - в границах территории проекта межевания отсутствуют



Система координат: МСК-63 Система высот: Балтийская		ПМТ		
Заказчик : ООО «СВТКО»		«Техническое перевооружение сети газоснабжения Красноярского района. Газопровод высокого давления вблизи дороги М-5 для закольцовки газовых сетей в п. Новосемейкино»		
		Проект межевания территории Графическая часть		
Проектировщик	Баранов Р.А.	<div>Чертеж по обоснованию проекта межевания территории Масштаб 1:2000</div> <div> ООО «ТЕХМАСТЕР»</div>		
Разработчик	Баранов Р.А.			
Разработчик	Васильев Т.К.			
Разработчик	Иванов Е.А.			
		Страниц	Лист	Листов
		II	3	4



ПРОЕКТ МЕЖЕВАНИЯ ТЕРРИТОРИИ
«ТЕХНИЧЕСКОЕ ПЕРЕВООРУЖЕНИЕ СЕТИ ГАЗОСНАБЖЕНИЯ КРАСНОЯРСКОГО РАЙОНА. ГАЗОПРОВОД ВЫСОКОГО ДАВЛЕНИЯ ВБЛИЗИ ДОРОГИ М-5 ДЛЯ ЗАКОЛЬЦОВКИ ГАЗОВЫХ СЕТЕЙ В П. НОВОСЕМЕЙКИНО»




УСЛОВНЫЕ ОБОЗНАЧЕНИЯ:

- границы зоны планируемого размещения линейного объекта
- земельный участок стоящий на кадастровом учете и его номер
- границы кадастровых кварталов и его номер
- водопровод
- высоковольтные линии
- кабель
- автодорога
- существующий газопровод
- проектируемый газопровод
- границы зоны с особыми условиями использования территории - охранная зона проектируемого газопровода
- границы охранной зоны, учтенные в ЕГРН
- границы зоны с особыми условиями использования территории - охранная зона проектируемого ШГРП
- границы придорожной полосы, учтенные в ЕГРН
- номера характерных точек границы охранной зоны проектируемого газопровода и ШГРП

Примечание:

- Границы охранной зоны проектируемого газопровода приняты на основании «Правил охраны газораспределительных сетей», утвержденных постановлением Правительства Российской Федерации от 20.11.2009 г. № 878;
- Границы территории, в отношении которой осуществляется подготовка проекта планировки территории совпадают с границей зоны планируемого размещения линейного объекта;
- Перечень координат характерных точек границы охранной зоны проектируемого газопровода представлен в текстовой части проекта межевания территории;
- Местоположение существующих объектов капитального строительства отображено на топографической основе;
- Границы особо охраняемых природных территорий - в границах территории проекта межевания отсутствуют;
- По данным управления государственной охраны объектов культурного наследия Самарской области на данном земельном участке объектов культурного наследия, включенных в единый государственный реестр объектов культурного наследия (памятников истории и культуры) народов Российской Федерации, а так же выявленных объектов культурного наследия не имеется;
- Границы лесничеств, участковых лесничеств, лесных кварталов, лесотаксационных выделов или частей лесотаксационных выделов - в границах территории проекта межевания отсутствуют

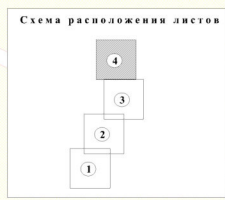

Система координат: МСК-63 Система высот: Балтийская		ИМТ	
Заказчик : ООО «СВК»		Проект межевания территории	
Проверил	Баранов Р.А.		Стр.
Разработал	Васильев И.К.		Лист
Разработал	Иванов Е.П.		4
Разработал	Иванов Е.П.		4
Масштаб 1:2000			