

Примечание:
1. Границы территорий, в отношении которой осуществляется подготовка проекта планировки территории, совпадают с границей зоны планируемого размещения линейного объекта.
2. Чертеж подготовлен на основании карты функциональных зон сельского поселения Красный Яр муниципального района Красноярский Самарской области, утвержденной решением Собрания представителей второго созыва от 22.07.2013 г. №44.

Заказчик : ООО «СВГК»				ППТ-2			
Проектирование				«Техническое переоборудование сети газоснабжения Красноярского района. Газопровод высокого давления вблизи дороги М-5 для закольцовки газовой сети в п. Новосемейко»			
Проектирование	Баранов С.А.	Баранов С.А.	Баранов С.А.	Материал по обоснованию проекта планировки территории. Графическая часть			
Разработка	Баранов С.А.	Баранов С.А.	Баранов С.А.	Схема расположения элементов планировочной структуры			
Разработка	Ильин А.В.	Ильин А.В.	Ильин А.В.	Масштаб 1:25 000			
				Страница	Лист	Листов	
				П	1	1	



«ТЕХНИЧЕСКОЕ ПЕРЕВООРУЖЕНИЕ СЕТИ ГАЗОСНАБЖЕНИЯ КРАСНОЯРСКОГО РАЙОНА. ГАЗОПРОВОД ВЫСОКОГО ДАВЛЕНИЯ ВБЛИЗИ ДОРОГИ М-5 ДЛЯ ЗАКОЛЬЦОВКИ ГАЗОВЫХ СЕТЕЙ В П. НОВОСЕМЕЙКО»

ПРОЕКТ ПЛАНИРОВКИ ТЕРРИТОРИИ


Перечень земельных участков, отводимых в постоянное пользование

Номер площадки	Назначение площадки	Наименование объектов	Площадь, кв
1	Площадка под опознавательный столб	Опознавательный столб	1,80
2	Площадка под кран с вылетом штыка под ковер в ограждении	Кран с вылетом штыка под ковер в ограждении	6,00
3	Площадка под СИП1	СИП1	1,00
4	Площадка под опознавательный столб	Опознавательный столб	1,00
5	Площадка под контрольную трубу с вылетом штыка под ковер в ограждении	Контрольная труба с вылетом штыка под ковер в ограждении	6,00
6	Площадка под СИП1	СИП1	1,00
7	Площадка под опознавательный столб	Опознавательный столб	1,00
8	Площадка под контрольную трубу с вылетом штыка под ковер в ограждении	Контрольная труба с вылетом штыка под ковер в ограждении	6,00
9	Площадка под СИП1	СИП1	1,00
10	Площадка под опознавательный столб	Опознавательный столб	1,00
11	Площадка под опознавательный столб	Опознавательный столб	1,00
12	Площадка под опознавательный столб, кран с вылетом штыка под ковер в ограждении	Опознавательный столб, кран с вылетом штыка под ковер в ограждении	8,00
13	Площадка под СИП1	СИП1	1,00
14	Площадка под СИП1	СИП1	1,00
15	Площадка под СИП1-1	СИП1-1	37,00
16	Площадка под опознавательный столб	Опознавательный столб	1,00
17	Площадка под опознавательный столб	Опознавательный столб	1,00
18	Площадка под опознавательный столб	Опознавательный столб	1,00
19	Площадка под опознавательный столб	Опознавательный столб	1,00
20	Площадка под СИП1	СИП1	1,00
21	Площадка под опознавательный столб	Опознавательный столб	1,00
22	Площадка под СИП1	СИП1	1,00
23	Площадка под СИП1	СИП1	1,00
24	Площадка под опознавательный столб	Опознавательный столб	1,00
25	Площадка под кран с вылетом штыка под ковер в ограждении	Кран с вылетом штыка под ковер в ограждении	6,00
26	Площадка под СИП1-2	СИП1-2	36,00
27	Площадка под СИП1	СИП1	1,00
28	Площадка под СИП1	СИП1	1,00
29	Площадка под опознавательный столб	Опознавательный столб	1,00
30	Площадка под СИП1	СИП1	1,00
31	Площадка под СИП1	СИП1	1,00
32	Площадка под СИП1	СИП1	1,00
33	Площадка под опознавательный столб, кран с вылетом штыка под ковер в ограждении	Опознавательный столб, кран с вылетом штыка под ковер в ограждении	7,00
34	Площадка под СИП1-3	СИП1-3	37,00
35	Площадка под СИП1	СИП1	1,00
36	Площадка под СИП1	СИП1	1,00
37	Площадка под опознавательный столб	Опознавательный столб	1,00
38	Площадка под опознавательный столб	Опознавательный столб	1,00
39	Площадка под СИП1	СИП1	1,00
40	Площадка под опознавательный столб, кран с вылетом штыка под ковер в ограждении	Опознавательный столб, кран с вылетом штыка под ковер в ограждении	8,00
41	Площадка под СИП1-4	СИП1-4	37,00
42	Площадка под опознавательный столб	Опознавательный столб	1,00
43	Площадка под СИП1	СИП1	1,00
44	Площадка под СИП1	СИП1	1,00
45	Площадка под СИП1	СИП1	1,00
46	Площадка под опознавательный столб	Опознавательный столб	1,00
47	Площадка под опознавательный столб	Опознавательный столб	1,00
48	Площадка под кран с вылетом штыка под ковер в ограждении, СИП1	Кран с вылетом штыка под ковер в ограждении, СИП1	7,00
49	Площадка под СИП1	СИП1	1,00
50	Площадка под опознавательный столб	Опознавательный столб	1,00
51	Площадка под кран с вылетом штыка под ковер в ограждении, СИП1	Кран с вылетом штыка под ковер в ограждении, СИП1	7,00
52	Площадка под опознавательный столб	Опознавательный столб	1,00
53	Площадка под СИП1	СИП1	1,00
54	Площадка под опознавательный столб	Опознавательный столб	1,00
55	Площадка под СИП1	СИП1	1,00
56	Площадка под кран с вылетом штыка под ковер в ограждении	Кран с вылетом штыка под ковер в ограждении	6,00
57	Площадка под контрольную трубу с вылетом штыка под ковер в ограждении, опознавательный столб	Контрольная труба с вылетом штыка под ковер в ограждении, опознавательный столб	7,00
58	Площадка под СИП1	СИП1	1,00
59	Площадка под СИП1	СИП1	1,00
60	Площадка под опознавательный столб	Опознавательный столб	1,00
61	Площадка под опознавательный столб	Опознавательный столб	1,00
62	Площадка под СИП1	СИП1	1,00
63	Площадка под СИП1	СИП1	1,00
64	Площадка под опознавательный столб	Опознавательный столб	1,00
65	Площадка под кран с вылетом штыка под ковер в ограждении	Кран с вылетом штыка под ковер в ограждении	6,00
66	Площадка под опознавательный столб	Опознавательный столб	1,00
67	Площадка под ГРПБ, опознавательный столб, СИП1, кран с вылетом штыка под ковер в ограждении	ГРПБ, опознавательный столб, СИП1, кран с вылетом штыка под ковер в ограждении	74,00
68	Площадка под опознавательный столб	Опознавательный столб	1,00
69	Площадка под СИП1	СИП1	1,00
Итого:			353,00

УСЛОВНЫЕ ОБОЗНАЧЕНИЯ:

- границы зоны планируемого размещения линейного объекта
- 63.26.1900001.02 — земельный участок стоящий на кадастровом учете и его номер
- 63.26.1900001 — границы кадастровых кварталов и его номер
- В — водопровод
- высоковольтные линии
- кабель
- автодорога
- существующий газопровод
- проектируемый газопровод
- ① — границы земельных участков, предоставляемых во временный отвод на период строительства газопровода
- 1 — границы земельных участков, предоставляемых в аренду на период эксплуатации газопровода

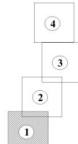Схема расположения листов



По данным управления государственной охраны объектов культурного наследия Самарской области на данном земельном участке объектов культурного наследия, включенных в единый государственный реестр объектов культурного наследия (памятников истории и культуры) народов Российской Федерации, а также выявленных объектов культурного наследия не имеется

Управление государственной охраны объектов культурного наследия Самарской области как государственный орган охраны объектов культурного наследия не возражает против предоставления данного объекта

В проекте планировки и в проекте межевания рассчитаны территории под строительство общей площадью: 112 250 кв.м. - в том числе в аренду на период эксплуатации газопровода общей площадью: 353 кв.м.

Перечень земельных участков, категория земель по времени появления на период строительства					
Уч. №	Обременение обремененных земельных участков	S кв.м	Категория земель	Вид разрешенного использования	Принадлежность земельного участка
63.26.000000.9025.учп	278	Земли промышленности, строительства, связи, размещения, телекоммуникаций, информации, земли для обеспечения космической деятельности, земли обороны, безопасности и земли иного специального назначения	Техническое перевооружение системы газоснабжения Красноярского района Красноярской Самарской области с прокладкой газопровода высокого давления, установкой ГРПБ и СИП1 для газоснабжения населенной территории, расположенной в п. Новосемейкино	Земли, государственной собственности на которые не разграничено	Право не зарегистрировано
63.26.000000.971	30 850	Земли промышленности, строительства, связи, размещения, телекоммуникаций, информации, земли для обеспечения космической деятельности, земли обороны, безопасности и земли иного специального назначения	Земли, государственной собственности на которые не разграничено	
63.26.000000.954.учп	1 418	Земли промышленности, строительства, связи, размещения, телекоммуникаций, информации, земли для обеспечения космической деятельности, земли обороны, безопасности и земли иного специального назначения	Для размещения автомобильной дороги	Министерство транспорта и автомобильных дорог Самарской области, Самарская область	Министерство транспорта и автомобильных дорог Самарской области, Самарская область
63.26.000000.915.учп	1 000	Земли промышленности, строительства, связи, размещения, телекоммуникаций, информации, земли для обеспечения космической деятельности, земли обороны, безопасности и земли иного специального назначения	Для автомобильной дороги общего пользования регионального или муниципального значения Самарской области, Самарская область	Министерство транспорта и автомобильных дорог Самарской области, Самарская область	Министерство транспорта и автомобильных дорог Самарской области, Самарская область
63.26.1900001.94.6	12 470	Земли сельскохозяйственного назначения	Для ведения сельскохозяйственного производства	Общество с ограниченной ответственностью "Аграрий" ИНН: 63.0644197	Общество с ограниченной ответственностью "Аграрий" ИНН: 63.0644197
63.26.1900001.96.11	3 886	Земли сельскохозяйственного назначения	Для ведения сельскохозяйственного производства	Общество с ограниченной ответственностью "Аграрий" ИНН: 63.0644197	Общество с ограниченной ответственностью "Аграрий" ИНН: 63.0644197
63.26.1900001.90.4	30 568	Земли сельскохозяйственного назначения	Для ведения сельскохозяйственного производства	Общество с ограниченной ответственностью "Аграрий" ИНН: 63.0644197	Общество с ограниченной ответственностью "Аграрий" ИНН: 63.0644197
63.26.1900001.00.3	1 700	Земли сельскохозяйственного назначения	Для ведения сельскохозяйственного производства	Общество с ограниченной ответственностью "Аграрий" ИНН: 63.0644197	Общество с ограниченной ответственностью "Аграрий" ИНН: 63.0644197
63.26.1900002.00.75	4 560	Земли сельскохозяйственного назначения	Для ведения сельскохозяйственного производства	Общество с ограниченной ответственностью "Аграрий" ИНН: 63.0644197	Общество с ограниченной ответственностью "Аграрий" ИНН: 63.0644197
63.26.1900002.366.4	19 975	Земли сельскохозяйственного назначения	Для ведения сельскохозяйственного производства	Общество с ограниченной ответственностью "Аграрий" ИНН: 63.0644197	Общество с ограниченной ответственностью "Аграрий" ИНН: 63.0644197
63.26.1900002.154.учп	375	Земли промышленности, строительства, связи, размещения, телекоммуникаций, информации, земли для обеспечения космической деятельности, земли обороны, безопасности и земли иного специального назначения	Для размещения участка газопровода "М-5 "Урал" (Область Самары-Уфа-Челябинск), Самарская область, Красноярский район, не 1012-270 кв 1000-000	Право не зарегистрировано	Право не зарегистрировано
63.26.1900002.155.учп	266	Земли промышленности, строительства, связи, размещения, телекоммуникаций, информации, земли для обеспечения космической деятельности, земли обороны, безопасности и земли иного специального назначения	Для размещения участка газопровода "М-5 "Урал" (Область Самары-Уфа-Челябинск), Самарская область, Красноярский район, не 1012-270 кв 1000-000	Право не зарегистрировано	Право не зарегистрировано
63.26.000000.5000.учп	71	Земли промышленности, строительства, связи, размещения, телекоммуникаций, информации, земли для обеспечения космической деятельности, земли обороны, безопасности и земли иного специального назначения	Автомобильный транспорт	Российская Федерация	Российская Федерация
63.26.1904007.31.учп	444	Земли промышленности, строительства, связи, размещения, телекоммуникаций, информации, земли для обеспечения космической деятельности, земли обороны, безопасности и земли иного специального назначения	Для размещения участка газопровода "М-5 "Урал" (Область Самары-Уфа-Челябинск), Самарская область, Красноярский район, не 1012-270 кв 1000-000	Право не зарегистрировано	Право не зарегистрировано
63.26.1904007.33.учп	351	Земли промышленности, строительства, связи, размещения, телекоммуникаций, информации, земли для обеспечения космической деятельности, земли обороны, безопасности и земли иного специального назначения	Для размещения участка газопровода "М-5 "Урал" (Область Самары-Уфа-Челябинск), Самарская область, Красноярский район, не 1012-270 кв 1000-000	Право не зарегистрировано	Право не зарегистрировано
Итого:		112 250			

Примечание:
1. Границы территории, в отношении которой осуществляется подготовка проекта планировки территории совпадают с границей зоны планируемого размещения линейного объекта.
2. Перенос в переустройства существующих сооружений при строительстве данного проектируемого объекта не требуется.
3. Объекты капитального строительства, подлежащих сносу и (или) демонтажу нет.
4. Объекты капитального строительства, установленные ранее утвержденной документацией по планировке территории в данном проекте нет
5. Изъятие земельных участков для государственных и муниципальных нужд не требуется

Проект планировки территории выполнен на топографической основе М 1:500, выполненной ООО "Теомастер"

Заказчик: ООО «СВТК»			ИПТ-2		
«Техническое проектирование сети водоснабжения Красноводского района. Газопровод магистрального назначения вблизи дороги М-5 для численности газовой сети в п. Новосельский»					
Проектировщик: Баренс Р.А.			Материалы по обоснованию проекта планировки территории Графическая часть Схема использования территории на период подготовки проекта планировки территории Масштаб 1:2000		
Разработчик: Баренс Р.А.					
Разработчик: Баренс Р.А.					
Разработчик: Баренс Р.А.					
Схема использования территории на период подготовки проекта планировки территории Масштаб 1:2000			Страниц	Лист	Листов
			II	1	4
			ООО "ТЕОМАСТЕР"		






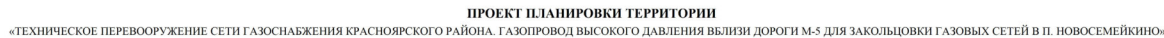

 






Схема расположения листов



УСЛОВНЫЕ ОБОЗНАЧЕНИЯ:

-  - границы зоны планируемого размещения линейного объекта
-  - земельный участок стоящий на кадастровом учете и его номер
-  - границы кадастровых кварталов и его номер
-  - водопровод
-  - высоковольтные линии
-  - кабель
-  - автодорога
-  - существующий газопровод
-  - проектируемый газопровод
-  - границы земельных участков, предоставляемых во временный пользование на период строительства газопровода
-  - границы земельных участков, предоставляемых в аренду на период эксплуатации газопровода

По данным управления государственной охраны объектов культурного наследия Самарской области на данном земельном участке объектов культурного наследия, включенных в единый государственный реестр объектов культурного наследия (памятников истории и культуры) народов Российской Федерации, а также выявленных объектов культурного наследия не имеется

Управление государственной охраны объектов культурного наследия Самарской области как государственный орган охраны объектов культурного наследия не возражает против проектирования данного объекта

В проекте планировки и проекте межевания рассматривается территория под строительство общей площадью: 112 250 кв.м.
- в том числе в аренду на период эксплуатации газопровода общей площадью: 353 кв.м.


Перечень основных учатков, отводимых на временное использование на период строительства					
Уд. №	Общественное образование земельного участка	Э.к.м.	Категория земель	Вид временного использования	Привлекательность земельного участка
1	63.26.000000-7030/01	278	Земли промышленности, строительства, транспорта, связи, размещения, телекоммуникаций, информатики, связи, для обеспечения космической деятельности, земли обороны, безопасности и земли иного специального назначения	«Специальное использование системы коммуникаций коммунального района Крайневской. Свойской области - установка ПТВ и ЦПТ для газоснабжения объектов Крайневской районной администрации»	План не утверждено
2	63.26.000000-7100/01	30.830	Земли промышленности, строительства, транспорта, связи, размещения, телекоммуникаций, информатики, связи, для обеспечения космической деятельности, земли обороны, безопасности и земли иного специального назначения	«Специальное использование системы коммуникаций коммунального района Крайневской»	Земли, государственная собственность на которые не разграничена
3	63.26.000000-7100/01	1.418	Земли промышленности, строительства, транспорта, связи, размещения, телекоммуникаций, информатики, связи, для обеспечения космической деятельности, земли обороны, безопасности и земли иного специального назначения	«Специальное использование системы коммуникаций коммунального района Крайневской»	Муниципальная собственность
4	63.26.000000-7110/01	1.000	Земли промышленности, строительства, транспорта, связи, размещения, телекоммуникаций, информатики, связи, для обеспечения космической деятельности, земли обороны, безопасности и земли иного специального назначения	«Для автомобильной дороги общего пользования регионального или муниципального значения в границах СНТ "Угрю" в "Сельское Поселение" (п. 10.11.2014 г.)»	Муниципальная собственность
5	63.26.000000-7400	12.470	Земли сельскохозяйственного назначения	«Для ведения сельскохозяйственного производства»	Объекты государственной собственности "Агропрод" ООП
6	63.26.000000-7501	3.866	Земли сельскохозяйственного назначения	«Для ведения сельскохозяйственного производства»	Объекты государственной собственности "Агропрод" ООП
7	63.26.000000-7504	30.568	Земли сельскохозяйственного назначения	«Для ведения сельскохозяйственного производства»	Объекты государственной собственности "Агропрод" ООП
8	63.26.000000-801	1.700	Земли сельскохозяйственного назначения	«Для ведения сельскохозяйственного производства»	Объекты государственной собственности "Агропрод" ООП
9	63.26.000002-3675	0.560	Земли сельскохозяйственного назначения	«Для ведения сельскохозяйственного производства»	Объекты государственной собственности "Агропрод" ООП
10	63.26.000002-3604	19.973	Земли сельскохозяйственного назначения	«Для ведения сельскохозяйственного производства»	Объекты государственной собственности "Агропрод" ООП
11	63.26.000002-7400/01	375	Земли промышленности, строительства, транспорта, связи, размещения, телекоммуникаций, информатики, связи, для обеспечения космической деятельности, земли обороны, безопасности и земли иного специального назначения	«Для размещения системы диспетчеризации "4х5 "Угрю" (Мокшан-Завод Угрю-Мокшанский), Свойской области - Крайневской районной администрации»	План не утверждено
12	63.26.000002-7130/01	206	Земли промышленности, строительства, транспорта, связи, размещения, телекоммуникаций, информатики, связи, для обеспечения космической деятельности, земли обороны, безопасности и земли иного специального назначения	«Для размещения системы диспетчеризации "4х5 "Угрю" (Мокшан-Завод Угрю-Мокшанский), Свойской области - Крайневской районной администрации»	План не утверждено
13	63.26.000000-5000/01	71	Земли промышленности, строительства, транспорта, связи, размещения, телекоммуникаций, информатики, связи, для обеспечения космической деятельности, земли обороны, безопасности и земли иного специального назначения	Автомобильный транспорт	Российская Федерация
14	63.26.000007-7100/01	484	Земли промышленности, строительства, транспорта, связи, размещения, телекоммуникаций, информатики, связи, для обеспечения космической деятельности, земли обороны, безопасности и земли иного специального назначения	«Для размещения системы диспетчеризации "4х5 "Угрю" (Мокшан-Завод Угрю-Мокшанский), Свойской области - Крайневской районной администрации»	План не утверждено
15	63.26.000007-7100/01	351	Земли промышленности, строительства, транспорта, связи, размещения, телекоммуникаций, информатики, связи, для обеспечения космической деятельности, земли обороны, безопасности и земли иного специального назначения	«Для размещения системы диспетчеризации "4х5 "Угрю" (Мокшан-Завод Угрю-Мокшанский), Свойской области - Крайневской районной администрации»	План не утверждено

Примечание:

1. Границы территории, в отношении которой осуществляется подготовка проекта планировки территории совпадают с границей зоны планируемого размещения линейного объекта.
2. Перенос в переустройства существующих сооружений при строительстве данного проектируемого объекта не требуется.
3. Объектов капитального строительства, подлежащих сносу (или) демонтажу нет.
4. Объектов капитального строительства, установленных документально в утвержденной документации по планировке территории в данном проекте нет
5. Изъятия земельных участков для государственных и муниципальных нужд не требуется

Проект планировки территории выполнен на топографической основе М 1:500, выполненной ООО "Геомастер"

Заказчик: ООО «СВГК»		ИПТ:	
		<p>«Томасовские территориальные поселения» Красноводского района. Государственный документ является объектом охраны дотра М-5 для населения газовой сетью в Н. Носовском</p>	
Проектировщик	Баранов Р.В.	<p>Материалы по обоснованию проекта планировки территории</p> <p>Графическая часть.</p> <p>Степень исследования территории в период подготовки проекта планировки территории Материалы 1:2000</p>	
Разработчик	Беломестный А.В.		
Разработчик	Беломестный А.В.		
Разработчик	Никитин Е.П.		
		<p>Страна</p> <p>Лист</p> <p>Листов</p>	<p>1</p> <p>2</p> <p>4</p>
			

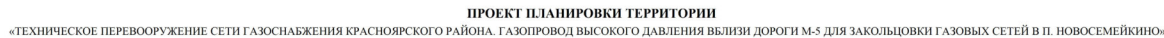[illegible]

В проекте планировки и проекте межевания рассматривается территория под строительство общей площадью: 112 250 кв.м - в том числе в аренду на период эксплуатации газопровода общей площадью: 353 кв.м.


Перечень земельных участков, отводимых на временное пользование на период строительства					
Уд. №	Общественное назначение земельных участков	С/км	Какой-либо закон	Вид разрешенного использования	Правонаблюдательный участка
1	63.26.000000.7026/01/1	278	Земли промышленности, энергетики, транспорта, связи, радиосвязи, телевидения, информатики, земли для обеспечения космической деятельности, земли обороны, безопасности и земли иного специального назначения	Технологическое производство системы газоснабжения коммунального и жилого назначения. Крайнейший крайний объект в пригородной газификации населенных пунктов, установкой ПГ в ПГРУ и газоснабжением промышленных объектов, расположенных в с. Балаево городского округа Крайнего района. Газопровод с Крайнейюй обьектом	Право на земле-сервисировано
	63.26.000000.29/1	30.80	Земли промышленности, энергетики, транспорта, связи, радиосвязи, телевидения, информатики, земли для обеспечения космической деятельности, земли обороны, безопасности и земли иного специального назначения	Газопровод с Крайнейюй обьектом	Земли, используемые для размещения объектов, которые не размещены
3	63.26.000000.96/06/01	1.418	Земли промышленности, энергетики, транспорта, связи, радиосвязи, телевидения, информатики, земли для обеспечения космической деятельности, земли обороны, безопасности и земли иного специального назначения	Для размещения автомобильной дороги	Министерство транспорта и автомобильных дорог Свердловской области
4	63.26.000000.13/01/1	1.000	Земли промышленности, энергетики, транспорта, связи, радиосвязи, телевидения, информатики, земли для обеспечения космической деятельности, земли обороны, безопасности и земли иного специального назначения	Для автомобильной дороги общего пользования местного значения муниципального значения Общества с ограниченной ответственностью "Транс-Девелопмент" (ИНН 63-071-001017)	Министерство транспорта и автомобильных дорог Свердловской области
5	63.26.000000.54/6	12.670	Земли сельскохозяйственного назначения	Для ведения сельскохозяйственного производства	Общество с ограниченной ответственностью "Агропроект" ИНН 63-074-004127
6	63.26.000000.50/11	3.886	Земли сельскохозяйственного назначения	Для ведения сельскохозяйственного производства	Общество с ограниченной ответственностью "Агропроект" ИНН 63-074-004127
7	63.26.000000.50/4	30.568	Земли сельскохозяйственного назначения	Для ведения сельскохозяйственного производства	Общество с ограниченной ответственностью "Агропроект" ИНН 63-074-004127
8	63.26.000000.46/1	1.700	Земли сельскохозяйственного назначения	Для ведения сельскохозяйственного производства	Общество с ограниченной ответственностью "Агропроект" ИНН 63-074-004127
9	63.26.000002.16/5	8.560	Земли сельскохозяйственного назначения	Для ведения сельскохозяйственного производства	Общество с ограниченной ответственностью "Агропроект" ИНН 63-074-004127
10	63.26.000002.26/4	19.973	Земли сельскохозяйственного назначения	Для ведения сельскохозяйственного производства	Общество с ограниченной ответственностью "Агропроект" ИНН 63-074-004127
11	63.26.000002.21/4/01/1	375	Земли промышленности, энергетики, транспорта, связи, радиосвязи, телевидения, информатики, земли для обеспечения космической деятельности, земли обороны, безопасности и земли иного специального назначения	Для размещения участка автомобильной дороги общего пользования муниципального значения Общества с ограниченной ответственностью "Транс-Девелопмент" (ИНН 63-071-001017)	Право на земле-сервисировано
12	63.26.000002.21/3/01/1	266	Земли промышленности, энергетики, транспорта, связи, радиосвязи, телевидения, информатики, земли для обеспечения космической деятельности, земли обороны, безопасности и земли иного специального назначения	Для размещения участка автомобильной дороги общего пользования муниципального значения Общества с ограниченной ответственностью "Транс-Девелопмент" (ИНН 63-071-001017)	Право на земле-сервисировано
13	63.26.000000.50/09/01/1	71	Земли промышленности, энергетики, транспорта, связи, радиосвязи, телевидения, информатики, земли для обеспечения космической деятельности, земли обороны, безопасности и земли иного специального назначения	Автомобильный газопровод	Роснефтегаз Физический
14	63.26.000007.21/3/01/1	40.844	Земли промышленности, энергетики, транспорта, связи, радиосвязи, телевидения, информатики, земли для обеспечения космической деятельности, земли обороны, безопасности и земли иного специального назначения	Для размещения участка автомобильной дороги общего пользования муниципального значения Общества с ограниченной ответственностью "Транс-Девелопмент" (ИНН 63-071-001017)	Право на земле-сервисировано
15	63.26.000007.21/3/01/1	15.281	Земли промышленности, энергетики, транспорта, связи, радиосвязи, телевидения, информатики, земли для обеспечения космической деятельности, земли обороны, безопасности и земли иного специального назначения	Для размещения участка автомобильной дороги общего пользования муниципального значения Общества с ограниченной ответственностью "Транс-Девелопмент" (ИНН 63-071-001017)	Право на земле-сервисировано
Итого:		112.230			

Примечание:

1. Границы территории, в отношении которой осуществляется подготовка проекта планировки территории совпадают с границей зоны планируемого размещения линейного объекта.
2. Перенос в неурбанизированную среду существующих сооружений при строительстве данного проектируемого объекта не требуется.
3. Объектов капитального строительства, подлежащих сносу и (или) демонтажу нет.
4. Объектов капитального строительства, установленных ранее утверждениями государственной по планировке территории в данном проекте нет
5. Изъятия земельных участков для государственных и муниципальных нужд не требуется

Проект планировки территории выполнен на топографической основе М 1:500, выполненной ООО "Геомастер"

Заказчик: ООО «СВТКО»		«Техническая перевооруженность (госнабжения) Кировского района. Газоснабжение жилого здания и линии домов М-5 для подключения газовой сети в п. Носовском»		ПНТ-2	
Проектировщик	Баранов Р.А.	Материалы по обоснованию проекта планировки территории Географическая часть Способы использования территории в период подготовки проекта планировки территории Масштаб 1:2000 ООО «ТЕОМАСТЕР»	Студия	Дизайн	Дизайн
Разработчик	Баранов Р.А.		Ил	3	4
Разработчик	Баранов Р.А.				
Разработчик	Иванов Е.П.				

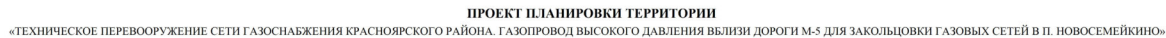

УСЛОВНЫЕ ОБОЗНАЧЕНИЯ:

[illegible]

Перечень земельных участков, отводимых по временное пользование на период строительства

[illegible]

Примечание:

1. Границы территории, в отношении которой осуществляется подготовка проекта планировки территории совпадают с границей зоны планируемого размещения линейного объекта.
2. Переноса и переустройства существующих сооружений при строительстве данного проектируемого объекта не требуется.
3. Объектов капитального строительства, подлежащих сносу и (или) демонтажу нет.
4. Объектов капитального строительства, установленных ранее утверждением документации по планировке территории в данном проекте нет
5. Изъятия земельных участков для государственных и муниципальных нужд не требуется


IIIIII

«Техническое перевооружение сети газоснабжения Красноярского района. Газопровод

насового диктатора возили дорон и М-5 для закармливания газовых сетей в п. Новосемейкино»

--	--	--	--	--

Материалы по обоснованию проекта	Стадия	Лист	Листов


планировки территории	П	4	4
Графическая часть			

Схема использования тескитонии в пчеловодстве

ООО "ТЕОМАСТЕР"

ООО "ТЕОМАСТЕР"

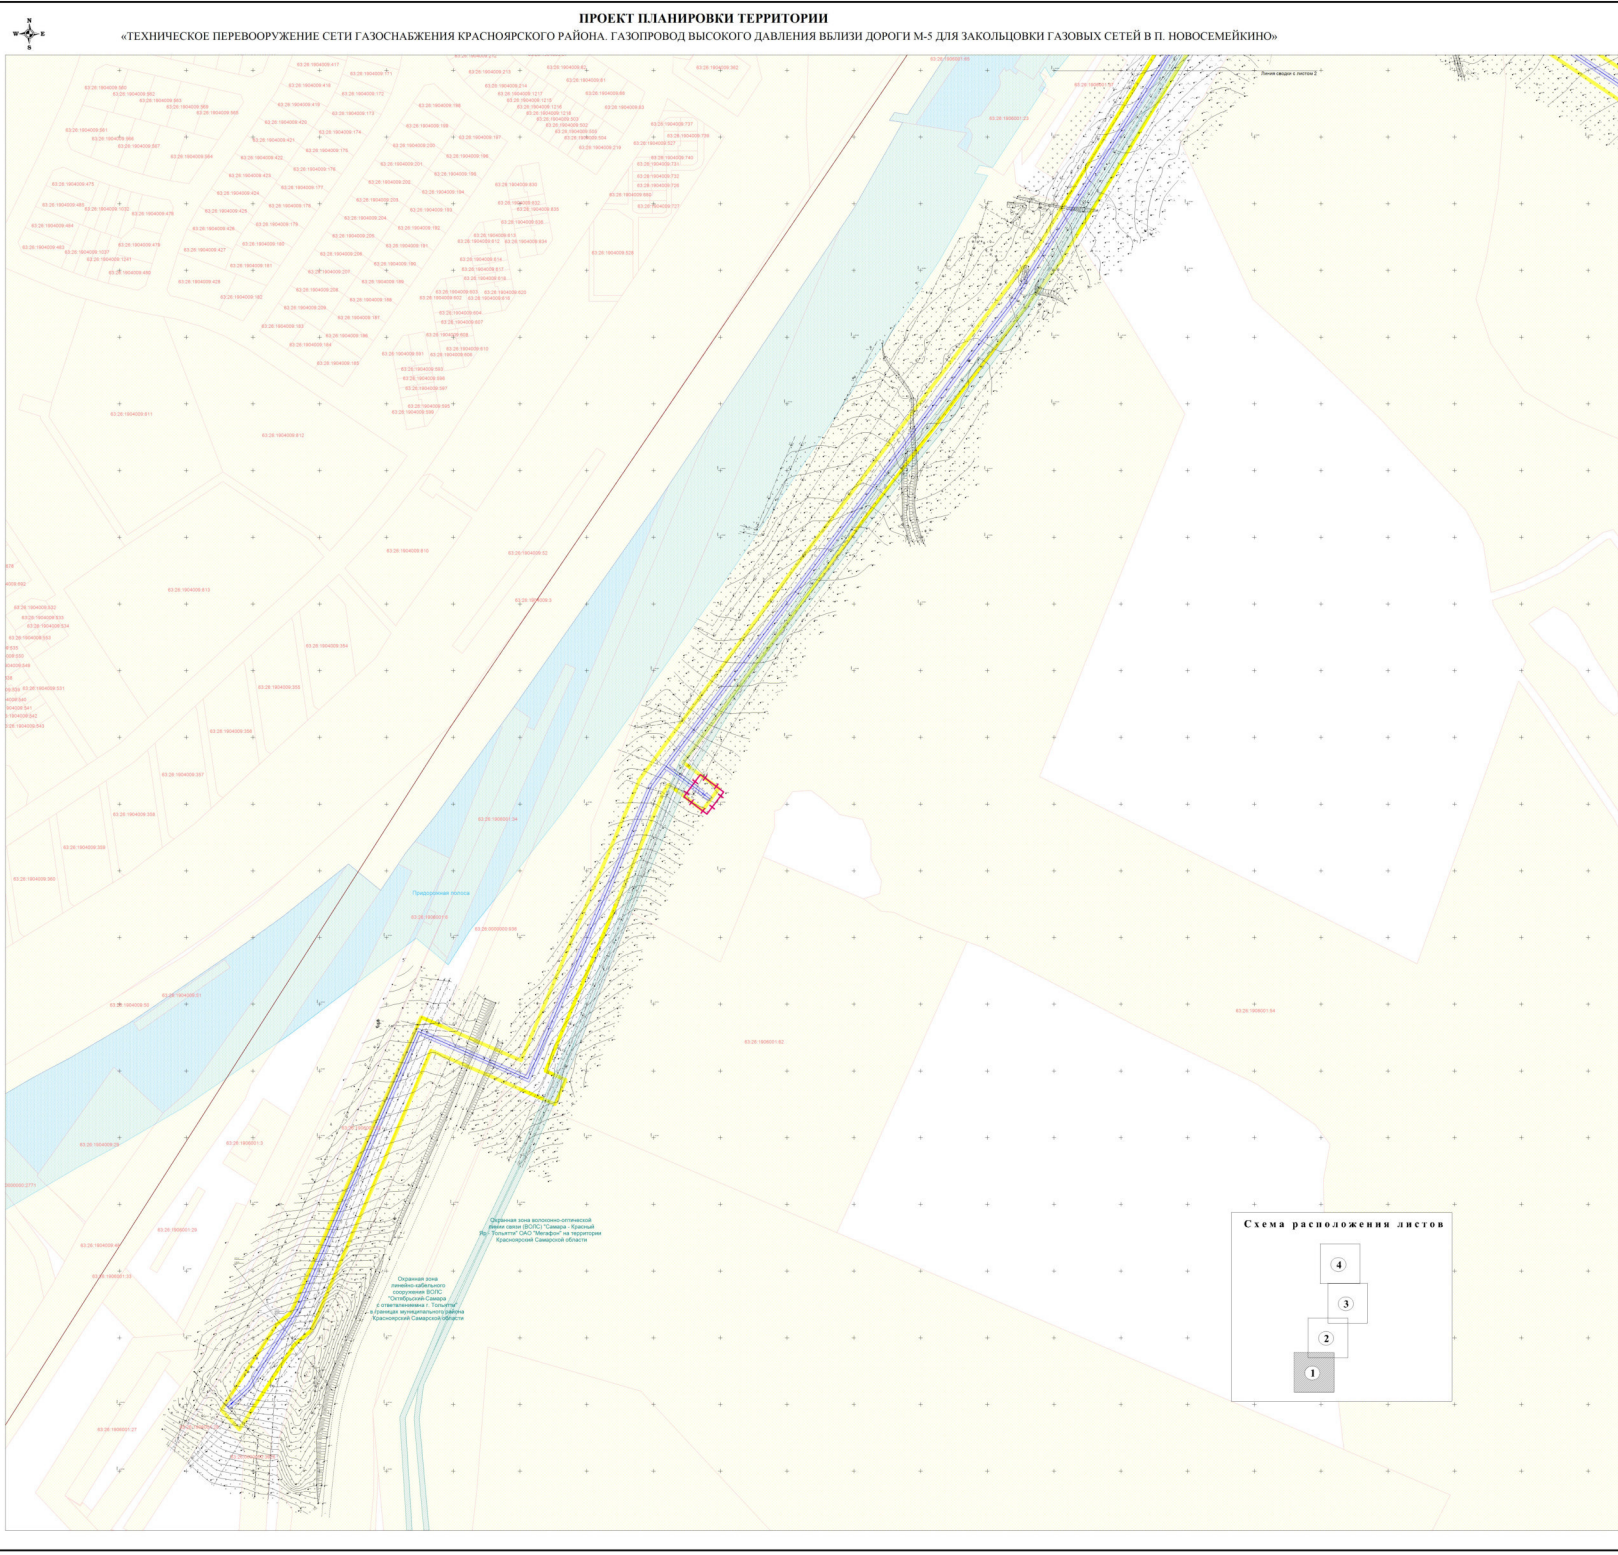Формат А1



УСЛОВНЫЕ ОБОЗНАЧЕНИЯ:

- границы зоны планируемого размещения линейного объекта
- 42-26/1904001-02 — земельный участок стоящий на кадастровом учете и его номер
- 42-26/1904001 — границы кадастровых кварталов и его номер
- В — водопровод
- высоковольтные линии
- кабель
- автодорога
- существующий газопровод
- проектируемый газопровод
- границы зоны с особыми условиями использования территории - охранная зона проектируемого газопровода
- границы охранной зоны, учтенные в ЕГРН
- границы зоны с особыми условиями использования территории - охранная зона проектируемого ШГРП
- границы придорожной полосы, учтенные в ЕГРН

Примечание:
1. Границы охранной зоны проектируемого газопровода приняты на основании «Правил охраны газораспределительных сетей», утвержденных постановлением Правительства Российской Федерации от 26.11.2006 г. № 878;
2. Границы территории, в отношении которой осуществляется подготовка проекта планировки территории совпадают с границей зоны планируемого размещения линейного объекта
3. Перенос и переустройство существующих сооружений при строительстве данного проектируемого объекта не требуется
4. Санитарно-защитные зоны (СЗЗ) - территории ограниченного использования, отсутствуют



Проект планировки территории выполнен на топографической основе М 1:500, выполненной ООО "Теомастер"

Заказчик: ООО «СВГК»

Исполнитель: ООО «ТЕОМАСТЕР»

Проверил	Баранов Р.А.	Разработал	Баранов Р.А.	Исполнитель	Баранов Р.А.
Проверил	Баранов Р.А.	Разработал	Баранов Р.А.	Исполнитель	Баранов Р.А.
Проверил	Баранов Р.А.	Разработал	Баранов Р.А.	Исполнитель	Баранов Р.А.
Проверил	Баранов Р.А.	Разработал	Баранов Р.А.	Исполнитель	Баранов Р.А.

Материалы по обоснованию проекта планировки территории


Графическая часть

Страница	Лист	Листов
II	1	4

Схема границ зон с особыми условиями использования территории

Масштаб 1:2000

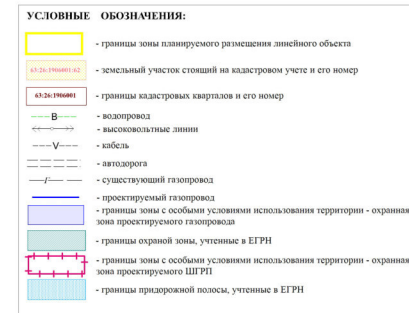Формат А1



Примечание:

1. Границы охранной зоны проектируемого газопровода приняты на основании «Правил охраны газораспределительных сетей», утвержденных постановлением Правительства Российской Федерации от 20.11.2000 г. № 878;
2. Границы территории, в отношении которой осуществляется подготовка проекта планировки территории совпадают с границей зоны планируемого размещения линейного объекта;
3. Перечень планируемых объектов сооружений при строительстве данного проектируемого объекта не представлен;
4. Санитарно-защитные зоны (СЗЗ) территории ограниченного использования, отсутствуют




Проект планировки территории выполнен на топографической основе М 1:500, выполненной ООО "Геомастер"

Заказчик: ООО «СВГК»		<p>«Техническое проектирование сети газоснабжения Кирсановского района. Техническое задание, задание на проектирование М-5 для наплавки газопроводов сетей в Ненебосновании»</p> <p>Материалы на обоснование проекта планировки территории</p> <p>1. Градостроительная</p> <p>Содержит граничные и особые условия использования территории</p> <p>Масштаб: 1:2000</p>		<p>ИПТ:</p> <p>Статус</p> <p>Листы</p> <p>Листов</p> <p>11 2 4</p> <p>ООО «ТЕХМАСТЕР»</p>	
----------------------	--	--	--	---	--



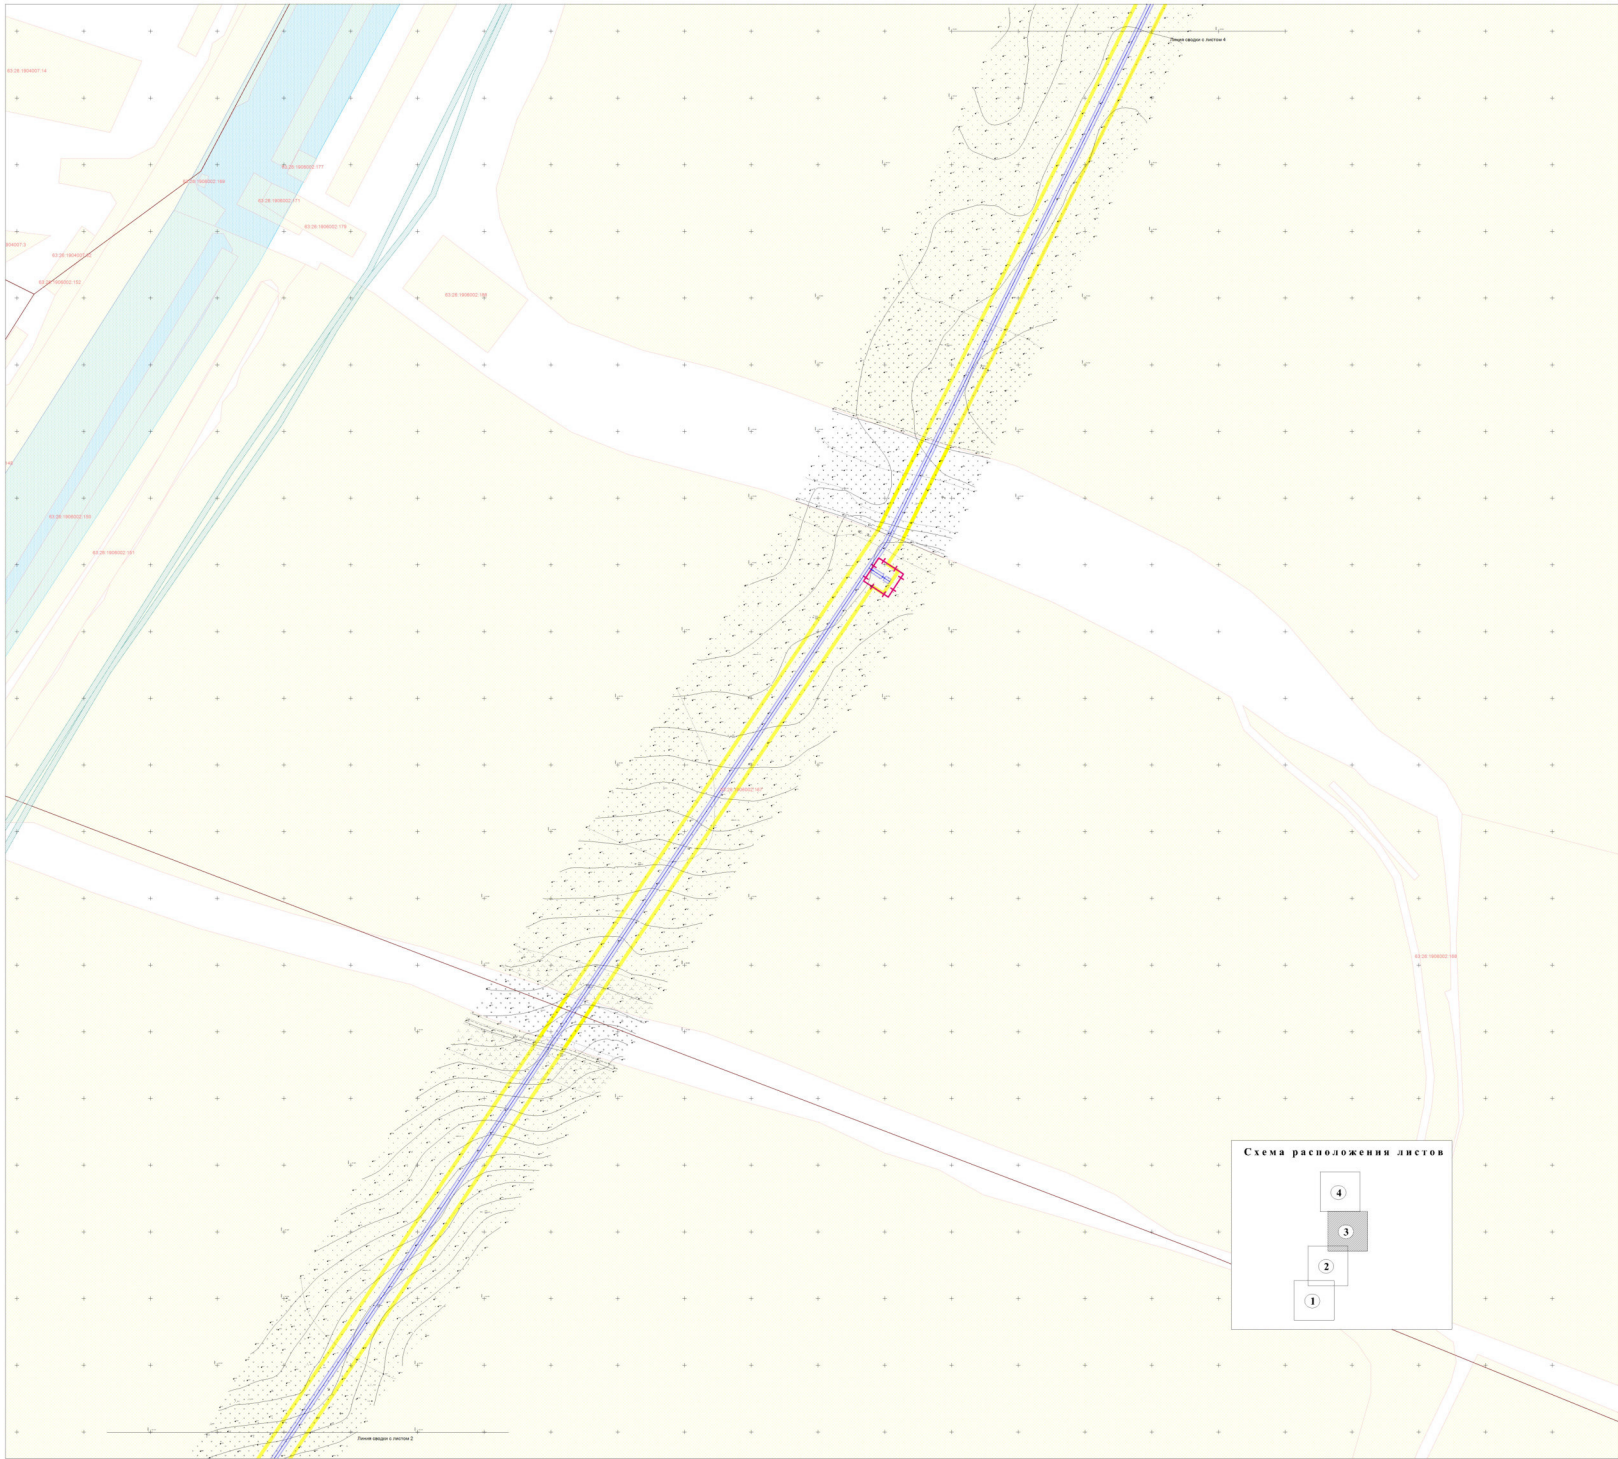ПРОЕКТ ПЛАНИРОВКИ ТЕРРИТОРИИ
«ТЕХНИЧЕСКОЕ ПЕРЕВООРУЖЕНИЕ СЕТИ ГАЗОСНАБЖЕНИЯ КРАСНОЯРСКОГО РАЙОНА. ГАЗОПРОВОД ВЫСОКОГО ДАВЛЕНИЯ ВБЛИЗИ ДОРОГИ М-5 ДЛЯ ЗАКОЛЬДОВКИ ГАЗОВЫХ СЕТЕЙ В П. НОВОСЕМЕЙКИНО»



УСЛОВНЫЕ ОБОЗНАЧЕНИЯ:

- границы зоны планируемого размещения линейного объекта
- земельный участок стоящий на кадастровом учете и его номер
- границы кластерных кварталов и его номер
- водопровод
- высоковольтные линии
- кабель
- автодорога
- существующий газопровод
- проектируемый газопровод
- границы зоны с особыми условиями использования территории - охранная зона проектируемого газопровода
- границы охранной зоны, учтенные в ЕГРН
- границы зоны с особыми условиями использования территории - охранная зона проектируемого ШГРП
- границы придорожной полосы, учтенные в ЕГРН

Примечание:
1. Границы охранной зоны проектируемого газопровода приняты на основании «Правил охраны газораспределительных сетей», утвержденных постановлением Правительства Российской Федерации от 26.11.2006 г. № 878;
2. Границы территории, в отношении которой осуществляется подготовка проекта планировки территории совпадают с границей зоны планируемого размещения линейного объекта
3. Перенос и переустройство существующих сооружений при строительстве данного проектируемого объекта не требуется
4. Санитарно-защитные зоны (СЗЗ) - территории ограниченного использования, отсутствуют



Проект планировки территории выполнен на топографической основе М 1:500, выполненной ООО "Теомастер"

Заказчик : ООО «СВТК»

Проектировщик: Баранов Р.А.
Разработчик: Баранов Р.А.
Разработчик: Баранов Р.А.
Разработчик: Баранов Р.А.

Материалы по обоснованию проекта планировки территории

Графическая часть

Схема границ зон с особыми условиями использования территории


Масштаб 1:2000

Формат А1

Страница	Лист	Листов
II	3	4



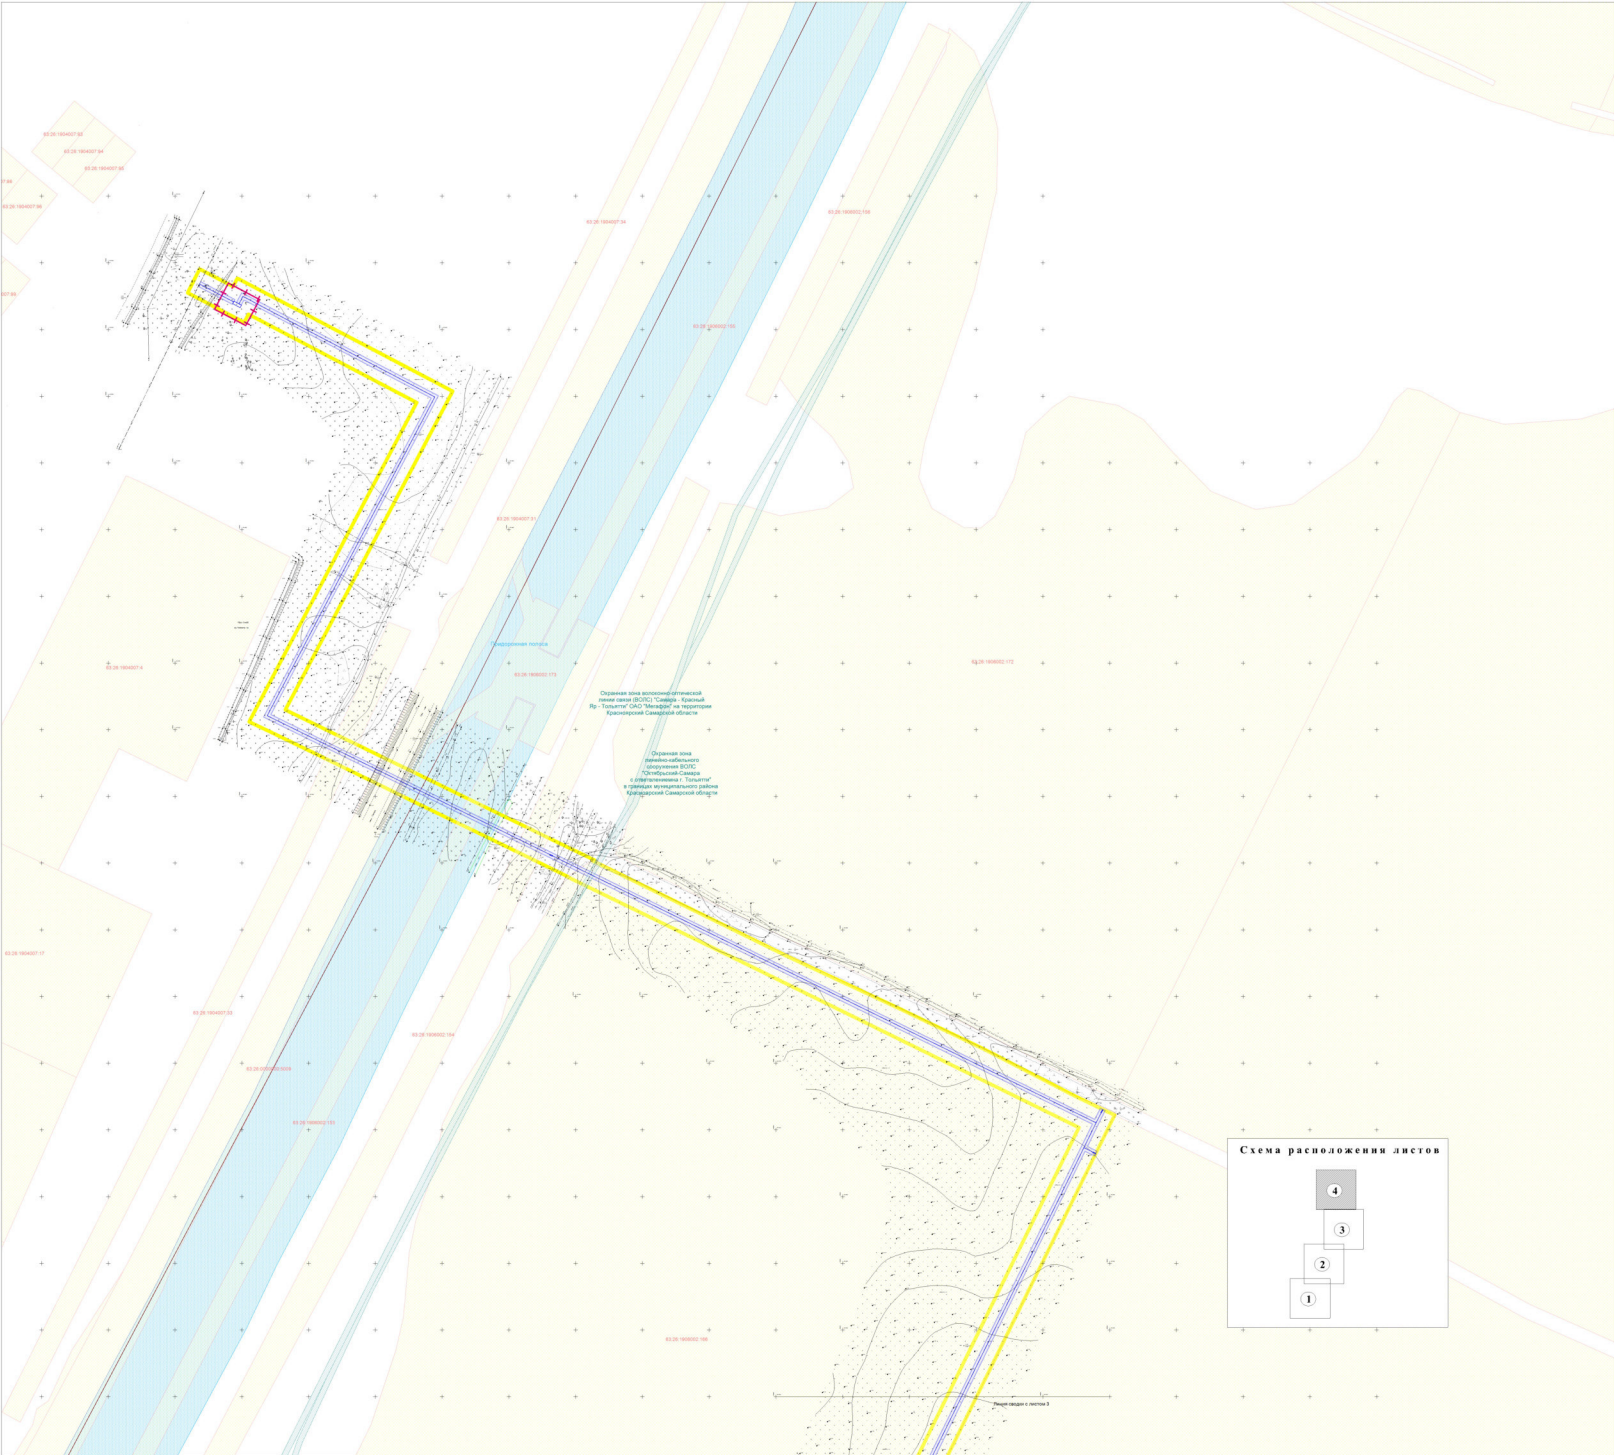ПРОЕКТ ПЛАНИРОВКИ ТЕРРИТОРИИ
«ТЕХНИЧЕСКОЕ ПЕРЕОРУЖЕНИЕ СЕТИ ГАЗОСНАБЖЕНИЯ КРАСНОЯРСКОГО РАЙОНА. ГАЗОПРОВОД ВЫСОКОГО ДАВЛЕНИЯ ВБЛИЗИ ДОРОГИ М-5 ДЛЯ ЗАКОЛЬЦОВКИ ГАЗОВЫХ СЕТЕЙ В П. НОВОСЕМЕЙКИНО»




УСЛОВНЫЕ ОБОЗНАЧЕНИЯ:

- границы зоны планируемого размещения линейного объекта
- земельный участок стоящий на кадастровом учете и его номер
- границы кластерных кварталов и его номер
- водопровод
- высоковольтные линии
- кабель
- автодорога
- существующий газопровод
- проектируемый газопровод
- границы зоны с особыми условиями использования территории - охранная зона проектируемого газопровода
- границы охранной зоны, учтенные в ЕГРН
- границы зоны с особыми условиями использования территории - охранная зона проектируемого ШГРП
- границы придорожной полосы, учтенные в ЕГРН


Примечание:
1. Границы охранной зоны проектируемого газопровода приняты на основании «Правил охраны газораспределительных сетей», утвержденных постановлением Правительства Российской Федерации от 26.11.2006 г. № 878;
2. Границы территории, в отношении которой осуществляется подготовка проекта планировки территории совпадают с границей зоны планируемого размещения линейного объекта
3. Перенос и переустройство существующих сооружений при строительстве данного проектируемого объекта не требуется
4. Санитарно-защитные зоны (СЗЗ) - территории ограниченного использования, отсутствуют



Заказчик : ООО «СВГК»				ППТ-2		
Проектировщик: ООО «СВГК»				«Техническое перевооружение сети газоснабжения Красноярского района. Газопровод высокого давления вблизи дороги М-5 для закольцовки газовых сетей в п. Новосемейкино»		
Проверил	Баранов Р.А.	Иванов Е.В.	Иванов Е.В.	Материалы по обоснованию проекта планировки территории		
Разработал	Баранов Р.А.	Иванов Е.В.	Иванов Е.В.	Графическая часть		
Разработал	Иванов Е.В.	Иванов Е.В.	Иванов Е.В.	Страниц	Лист	Листов
				11	4	4
Схема границ зон с особыми условиями использования территории				ООО «ТЕОМАСТЕР»		
Масштаб 1:2000				Формат А1		

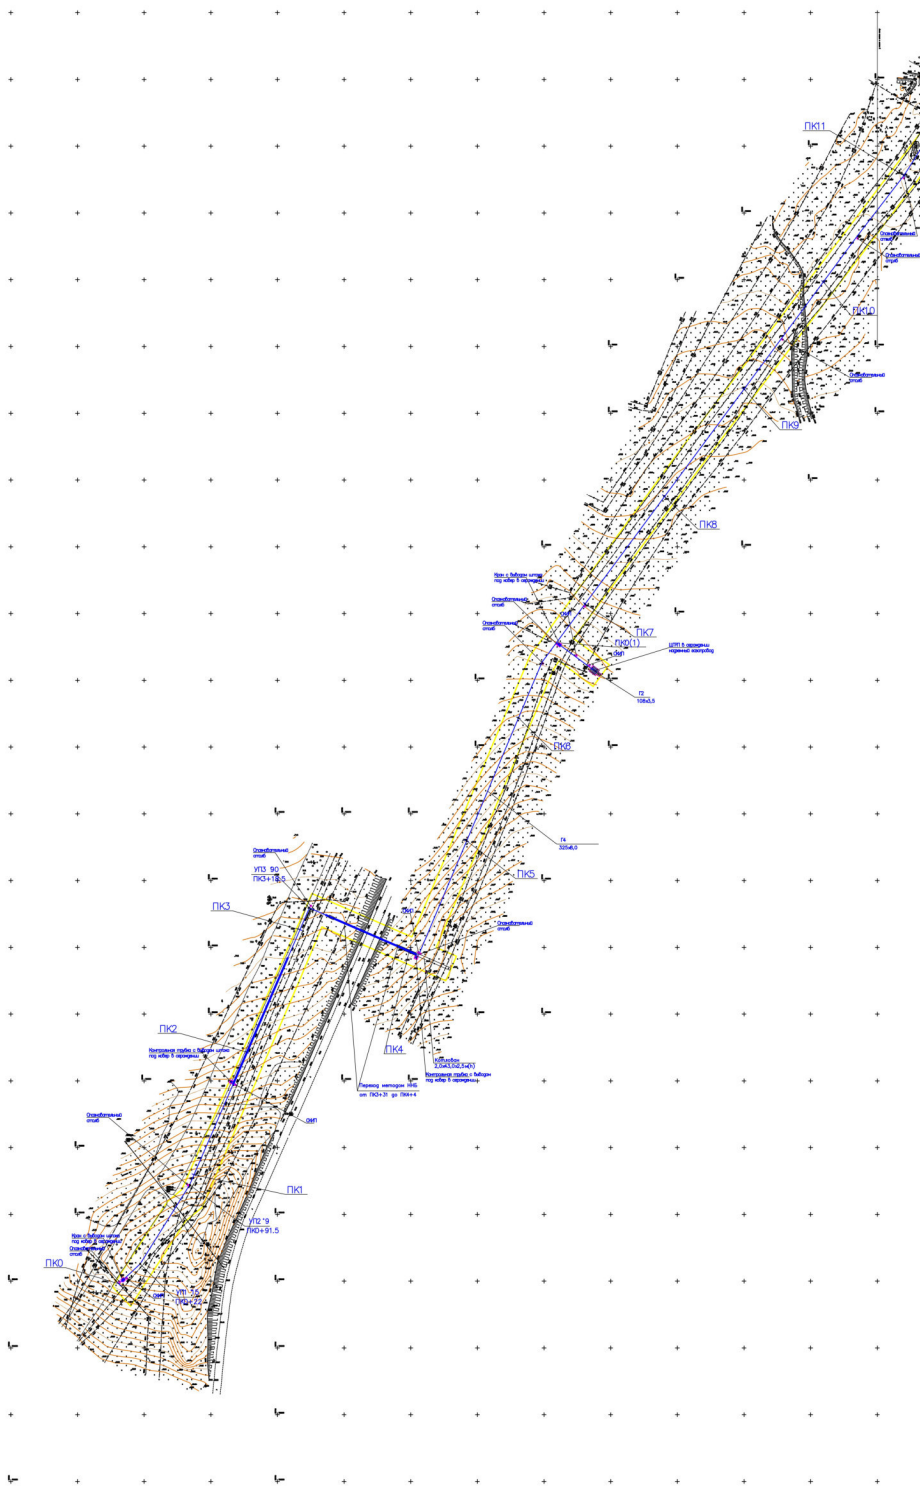


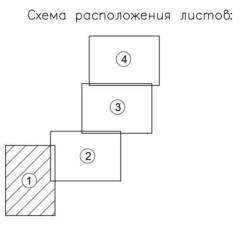- Условные обозначения:
- границы зоны планируемого размещения линейного объекта
 - границы земельных участков, предоставляемых в аренду на период эксплуатации газопровода
 - проектируемый газопровод



Примечание 1. Границы территории, в отношении которой осуществляется подготовка проекта планировки территории, совпадают с границей зоны планируемого размещения линейного объекта

Заказчик: ООО «СВГК»		ППТ-2		
Проверил: Баранов Ф.А.		«Техническое перевооружение сети газоснабжения Красноярского района. Газопровод высокого давления вблизи дороги М-5 для закольцовки газовых сетей в п. Новосмейкино»		
Разработал: Баранов С.П.		Материалы по обоснованию проекта планировки территории		
Разработал: Баранов С.П.		Графическая часть		
Разработал: Баранов С.П.		Схема конструктивная и планировочная решений		
Разработал: Баранов С.П.		Масштаб 1:2000		
		Страница	Лист	Листов
		п	1	4
		ООО «ТЕОМАСТЕР»		

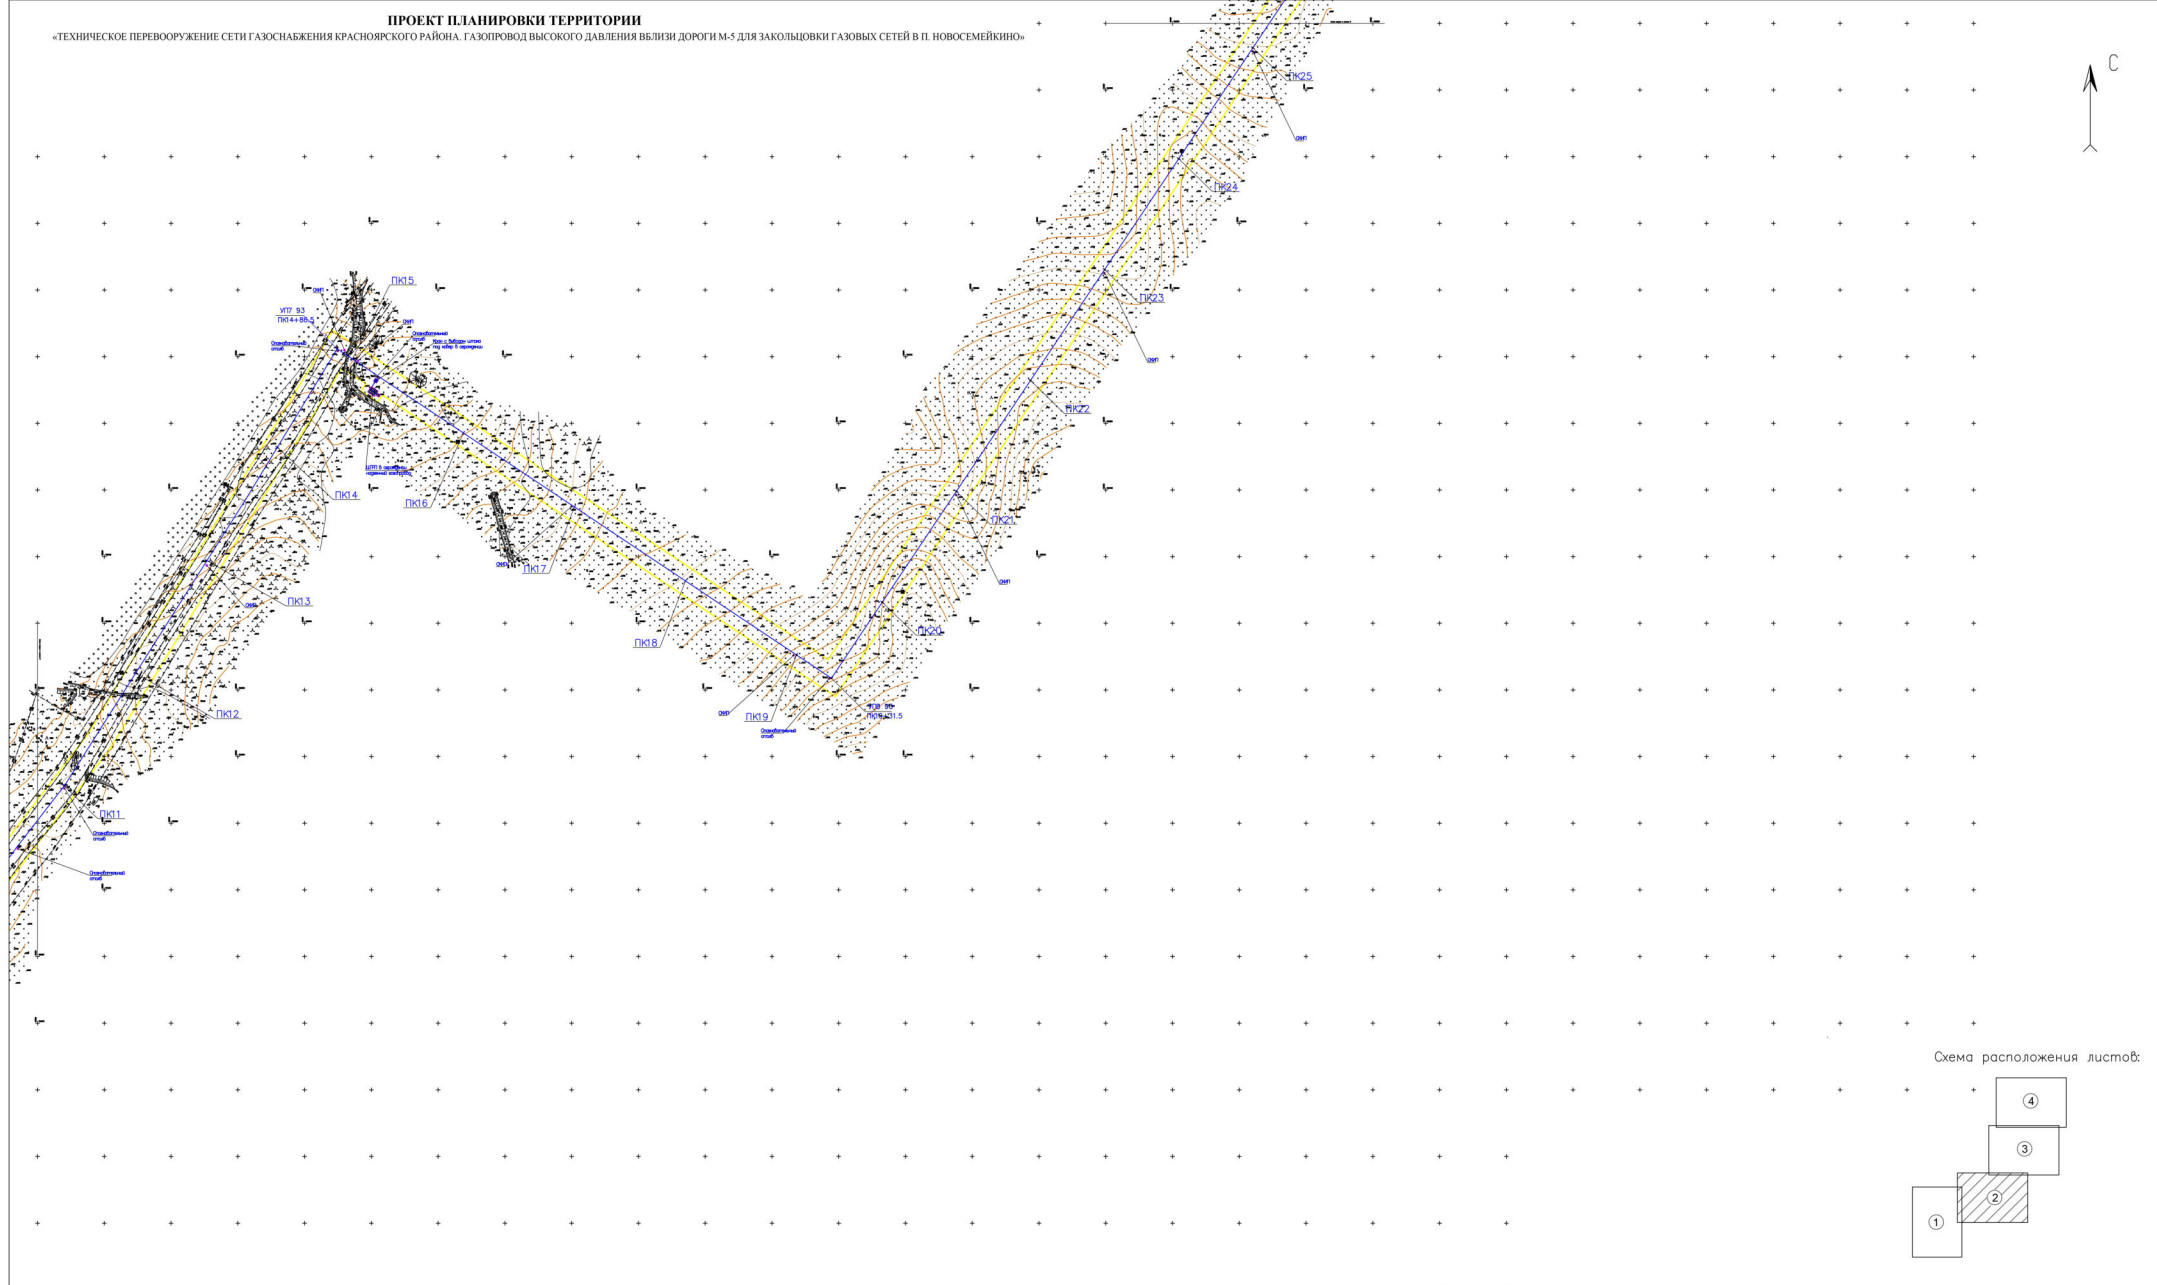


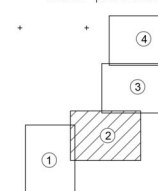
- границы зоны планируемого размещения линейного объекта
-  — границы земельных участков, предоставляемых в аренду на период эксплуатации газопровода
- проектируемый газопровод

Схема расположения листов:



Примечание: 1. Границы территории, в отношении которой осуществляется подготовка проекта планировки территории, совпадают с границей зоны планируемого размещения линейного объекта.


Заказчик: 000 «ВГК»		Питт-2	
		«Темская» муниципальная сеть, расположенная в Красносельском районе, Хабаровск Высшего должностного уровня №5 для коммунально-хозяйств. части Г. в населенном пункте	
Проектная документация Разработано: Баранов, А.А. Проверено: Баранов, А.А. Разработано: Баранов, А.А. Разработано: Баранов, А.А.		Материал по обоснованию проекта планировки территории Градостроительная часть	
		Страницы: 1 Лист: 2 Листов: 4	
Схема конструктивных и планировочных решений Мушкетер 1: 2000			



Условные обозначения:


- границы зоны планируемого размещения линейного объекта
- границы земельных участков, предоставляемых в аренду на период эксплуатации газопровода
- проектируемый газопровод

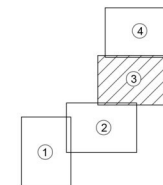Схема расположения листов:



Примечание 1. Границы территорий, в отношении которой осуществляется подготовка проекта планировки территории, совпадают с границей зоны планируемого размещения линейного объекта


Заказчик : ООО «СВГК»			ПТТ-2					
			«Техническое переоборудование сети газоснабжения Красноярского района. Газопровод высокого давления вблизи дороги М-5 для закольцовки газовой сети в п. Новосемейкино»					
Проверка	Баранов А.А.		Материалы по обоснованию проекта планировки территории Графическая часть		Старший	Лист	Листов	
Разработка	Баранов С.В.				п	3	4	
Разработка	Ваткина А.С.				Графическая часть			
Разработка	Ильин С.П.				Схема конструктивных и планировочных решений			
					Масштаб 1:2000			
					Формат А1			

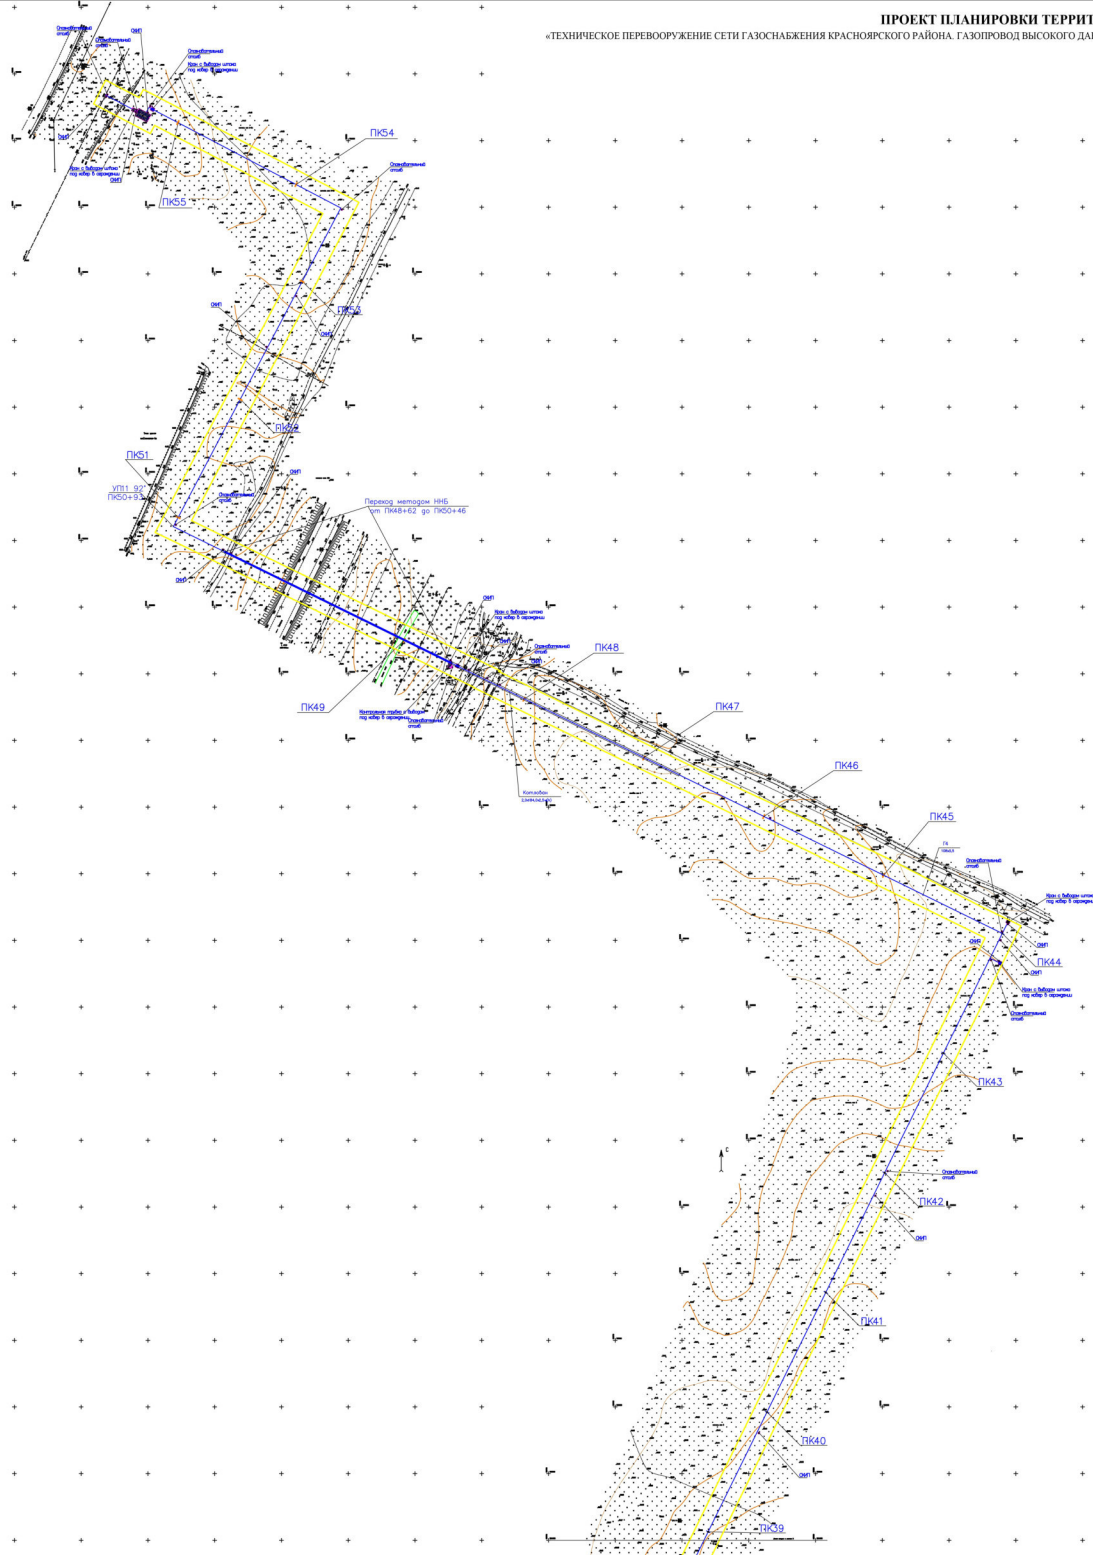

Условные обозначения:

- границы зоны планируемого размещения линейного объекта
- границы земельных участков, предоставляемых в аренду на период эксплуатации газопровода
- проектируемый газопровод

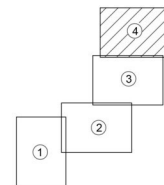Схема расположения листов:



Примечание 1. Границы территории, в отношении которой осуществляется подготовка проекта планировки территории, совпадают с границей зоны планируемого размещения линейного объекта

Заказчик : ООО «СВГК»				ПТТ-2		
«Техническое переоборудование сети газоснабжения Красноярского района. Газопровод высокого давления вблизи дороги М-5 для закольдовки газовой сети в п. Новосемейно»						
Проверка	Баранов А.А.	Иванов С.П.	Петров В.В.	Материалы по обоснованию проекта планировки территории	Старший	Лист
Разработка	Баранов А.А.	Иванов С.П.	Петров В.В.	Графическая часть	п	4
Разработка	Баранов А.А.	Иванов С.П.	Петров В.В.	Схема конструктивных и планировочных решений	4	4
Разработка	Иванов С.П.	Петров В.В.	Баранов А.А.	Масштаб 1:2000	ООО «ТЕОМАСТЕР»	