



**ГЛАВА
СЕЛЬСКОГО ПОСЕЛЕНИЯ КРАСНЫЙ ЯР
МУНИЦИПАЛЬНОГО РАЙОНА КРАСНОЯРСКИЙ
САМАРСКОЙ ОБЛАСТИ**

ПОСТАНОВЛЕНИЕ

от « _____ » апреля 2022 года № _____

**О проведении публичных слушаний
по проекту межевания территории индивидуальной жилой застройки
в границах земельных участков с кадастровыми номерами 63:26:1903004:472,
63:26:1903004:225, расположенных по адресу: Самарская область,
Красноярский район, сельское поселение Красный Яр, ул. Новая**

В соответствии с частью 5 статьи 46 Градостроительного кодекса Российской Федерации, руководствуясь статьей 28 Федерального закона от 6 октября 2003 года № 131-ФЗ «Об общих принципах организации местного самоуправления в Российской Федерации», Уставом сельского поселения Красный Яр муниципального района Красноярский Самарской области, главой V Правил землепользования и застройки сельского поселения Красный Яр муниципального района Красноярский Самарской области, утвержденных решением Собрании представителей сельского поселения Красный Яр муниципального района Красноярский Самарской области от 22.07.2013 № 45, **ПОСТАНОВЛЯЮ:**

1. Провести на территории сельского поселения Красный Яр муниципального района Красноярский Самарской области публичные слушания по проекту межевания территории индивидуальной жилой застройки в границах земельных участков с кадастровыми номерами 63:26:1903004:472, 63:26:1903004:225, расположенных по адресу: Самарская область, Красноярский район, сельское поселение Красный Яр, ул. Новая.

Информационные материалы к проекту состоят из проекта межевания территории.

2. Срок проведения публичных слушаний по Проекту межевания территории – с 30 апреля 2022 года по 29 мая 2022 года.

3. Срок проведения публичных слушаний исчисляется с момента оповещения жителей поселения о времени и месте их проведения, а также опубликования проекта до дня опубликования заключения о результатах публичных слушаний.

4. Органом, уполномоченным на организацию и проведение публичных слушаний в соответствии с настоящим Постановлением, является Администрация сельского поселения Красный Яр муниципального района Красноярский Самарской области (далее – Администрация поселения). Публичные слушания проводятся в соответствии с главой V Правил землепользования и застройки сельского поселения Красный Яр муниципального района Красноярский Самарской области, утвержденных решением Собрании представителей сельского поселения Красный Яр муниципального района Красноярский Самарской области от 22.07.2013 № 45.

5. Представление участниками публичных слушаний предложений и замечаний по Проекту межевания, а также их учет осуществляется в соответствии с главой V Правил землепользования и застройки сельского поселения Красный Яр муниципального района Красноярский Самарской области, утвержденных решением Собрании представителей сельского поселения Красный Яр муниципального района Красноярский Самарской области от 22.07.2013 № 45.

6. Место проведения публичных слушаний (место проведения экспозиции Проекта межевания территории) в сельском поселении Красный Яр муниципального района Красноярский Самарской области: 446370, Самарская область, Красноярский район, село Красный Яр, ул.Комсомольская, 90. Датой открытия экспозиции считается дата опубликования проекта и его размещения на официальном сайте Администрации в сети «Интернет» в порядке, установленном п. 1 ч. 8 ст. 5.1 ГрК РФ. Экспозиция проводится в срок до даты окончания

публичных слушаний. Посещение экспозиции возможно в рабочие дни с 10.00 до 17.00.

7. В соответствии с частью 7 статьи 46 Градостроительного кодекса Российской Федерации в целях соблюдения права человека на благоприятные условия жизнедеятельности, прав и законных интересов правообладателей земельных участков и объектов капитального строительства публичные слушания по Проекту межевания проводятся с участием граждан, проживающих на территории, применительно к которой осуществляется подготовка проекта ее планировки и проекта ее межевания, правообладателей земельных участков и объектов капитального строительства, расположенных на указанной территории, лиц, законные интересы которых могут быть нарушены в связи с реализацией таких проектов. Для указанных целей провести Собрания участников публичных слушаний по Проекту межевания территории в селе Красный Яр – «11» мая 2022 года в 14 ч. 00 мин, по адресу: Самарская область, Красноярский район, село Красный Яр, ул.Комсомольская, 90.

8. Администрации в целях доведения до населения информации о содержании Проекта межевания территории обеспечить организацию выставок, экспозиций демонстрационных материалов проекта в месте проведения публичных слушаний (проведения экспозиции проекта) и в местах проведения собраний участников публичных слушаний по Проекту межевания.

9. Прием замечаний и предложений от участников публичных слушаний, жителей поселения и иных заинтересованных лиц по проекту осуществляется по адресу, указанному в пункте 6 настоящего постановления в рабочие дни с 10 часов до 19 часов, в выходные с 12 часов до 17 часов. Замечания и предложения могут быть внесены: 1) в письменной или устной форме в ходе проведения собраний участников публичных слушаний; 2) в письменной форме в адрес организатора публичных слушаний; 3) посредством записи в книге (журнале) учета посетителей экспозиции проекта, подлежащего рассмотрению на публичных слушаниях.

10. Прием замечаний и предложений от участников публичных слушаний, жителей поселения и иных заинтересованных лиц по проекту прекращается 22 мая 2022 года.

11. Назначить лицом, ответственным за ведение протокола публичных слушаний по проекту, ведущего специалиста Администрации сельского поселения Красный Яр О.Н. Нечаеву.

12. Назначить лицом, ответственным за ведение протоколов собраний участников публичных слушаний по проекту, ведущего специалиста Администрации сельского поселения Красный Яр О.Н. Нечаеву.

13. Администрации поселения в целях заблаговременного ознакомления жителей поселения и иных заинтересованных лиц с Проектом межевания обеспечить:

- официальное опубликование настоящего Постановления и проекта межевания территории индивидуальной жилой застройки в границах земельных участков с кадастровыми номерами 63:26:1903004:472, 63:26:1903004:225, расположенных по адресу: Самарская область, Красноярский район, сельское поселение Красный Яр, ул. Новая в газете «Планета Красный Яр»;

- размещение настоящего Постановления и проекта межевания территории индивидуальной жилой застройки в границах земельных участков с кадастровыми номерами 63:26:1903004:472, 63:26:1903004:225, расположенных по адресу: Самарская область, Красноярский район, сельское поселение Красный Яр, ул. Новая на официальном сайте Администрации сельского поселения Красный Яр муниципального района Красноярский в информационно-телекоммуникационной сети «Интернет» - <http://kryarposelenie.ru>.

- беспрепятственный доступ к ознакомлению с проектом в здании Администрации поселения (в соответствии с режимом работы Администрации поселения).

14. Настоящее постановление является оповещением о начале публичных слушаний и подлежит опубликованию в газете «Планета Красный Яр» и на официальном сайте Администрации муниципального района Красноярский

Самарской области с размещением документации по межеванию территории в информационно-телекоммуникационной сети «Интернет» - <http://kryarposelenie.ru>.

15. В случае, если документы, указанные в пункте 13 настоящего Постановления, будут опубликованы позднее календарной даты начала публичных слушаний, указанной в пункте 2 настоящего Постановления, то дата начала публичных слушаний исчисляется со дня официального опубликования документов, указанных в пункте 13 настоящего Постановления. При этом установленные в настоящем Постановлении календарная дата, до которой осуществляется прием замечаний и предложений от участников публичных слушаний, жителей поселения и иных заинтересованных лиц, а также дата окончания публичных слушаний переносятся на соответствующее количество дней.

Глава сельского поселения Красный Яр
муниципального района Красноярский
Самарской области

А.Г. Бушов



ПРОЕКТ

**АДМИНИСТРАЦИЯ
СЕЛЬСКОГО ПОСЕЛЕНИЯ КРАСНЫЙ ЯР
МУНИЦИПАЛЬНОГО РАЙОНА КРАСНОЯРСКИЙ
САМАРСКОЙ ОБЛАСТИ**

ПОСТАНОВЛЕНИЕ

от « » 2022 года №

Об утверждении проекта межевания территории индивидуальной жилой застройки в границах земельных участков с кадастровыми номерами 63:26:1903004:472, 63:26:1903004:225, расположенных по адресу: Самарская область, Красноярский район, сельское поселение Красный Яр, ул. Новая

В соответствии со ст. 41-43 Градостроительного кодекса Российской Федерации, руководствуясь статьей 28 Федерального закона от 06.10.2003 № 131-ФЗ «Об общих принципах организации местного самоуправления в Российской Федерации», статьей 3 Закона Самарской области «О градостроительной деятельности на территории Самарской области», Уставом сельского поселения Красный Яр муниципального района Красноярский Самарской области, Правилами землепользования и застройки сельского поселения Красный Яр муниципального района Красноярский Самарской области, утвержденным решением Собрании представителей сельского поселения Красный Яр муниципального района Красноярский Самарской области от 22.07.2013 № 45, с учетом протокола публичных слушаний и заключения о результатах публичных слушаний, Администрация сельского поселения Красный Яр муниципального района Красноярский Самарской области **ПОСТАНОВЛЯЕТ:**

1. Утвердить проект межевания территории индивидуальной жилой застройки в границах земельных участков с кадастровыми номерами 63:26:1903004:472, 63:26:1903004:225, расположенных по адресу: Самарская область, Красноярский район, сельское поселение Красный Яр, ул. Новая.

2. Опубликовать проект межевания территории в газете «Планета Красный Яр».

3. Разместить настоящее постановление, проект межевания территории на официальном сайте Администрации сельского поселения Красный Яр муниципального района Красноярский Самарской области <http://kryarposelenie.ru>.

4. Настоящее постановление вступает в силу с момента опубликования.

Глава сельского поселения
Красный Яр муниципального
района Красноярский
Самарской области

А.Г. Бушов

О.Н. Нечаева

Общество с ограниченной ответственностью
ПКЦ «Земля и недвижимость»

**Документация по планировке территории в границах
с. Красный Яр, ул. Новая сельского поселения Красный Яр
муниципального района Красноярский
Самарской области**

Проект межевания территории

03-2022-ПМТ

Директор

Власов В.А.

Исполнитель

Прасолов А.В.

Красный Яр 2022 г.

СОСТАВ ПРОЕКТА МЕЖЕВАНИЯ ТЕРРИТОРИИ

ОСНОВНАЯ ЧАСТЬ

Раздел 1. Текстовая часть.

Пояснительная записка

Раздел 2. Графическая часть.

Чертежи межевания территории М 1:1000

МАТЕРИАЛЫ ПО ОБОСНОВАНИЮ ПРОЕКТА

Раздел 3. Материалы по обоснованию проекта межевания территории

Чертеж по обоснованию проекта межевания территории М 1:1000

Раздел 4. Приложения

Текстовая часть

1. Общая часть

Проект межевания территории разработан в виде отдельного документа соответствии с действующим законодательством в сфере градостроительства и архитектуры и нормативно-правовыми актами, методическими указаниями, принятыми в рамках действующего законодательства топографической съемке в системе координат МСК-63.

Подготовка проекта межевания территории осуществляется в целях обеспечения устойчивого развития территорий, выделения элементов планировочной структуры (кварталов, микрорайонов, иных элементов), установления границ земельных участков для индивидуальной жилой застройки, границ земельных участков, предназначенных для общего пользования.

Проектом межевания территории осуществляется:

- выделение элемента планировочной структуры – земельные участки с кадастровыми номерами 63:26:1903004:472 и 63:26:1903004:225, которые будут являться объектом межевания. Описание местоположения границ территории межевания приведено в таблице 1

Таблица 1

Категория земель	Земли населенных пунктов
Муниципальное образование	муниципальный район Красноярский Самарской области
Кадастровый квартал	63:26:1903004
Объект межевания	земельные участки с кадастровыми номерами 63:26:1903004:472 и 63:26:1903004:225
Площадь территории межевания	83935 кв.м В эту площадь входит:
Площадь земельных участков для индивидуальной жилой застройки	50030 кв.м.
Блокированная жилая застройка	13441 кв.м.
Благоустройство территории	1137 кв.м.
Земельные участки (территории) общего пользования (дорожно-уличная сеть)	19334 кв.м.

Разработка проекта межевания территории базируется на законодательных, нормативных, статистических, программных документах федерального, регионального и муниципального уровня.

Проект межевания территории выполнен в соответствии с требованиями, предъявляемыми для разработки современной градостроительной документации и действующими в настоящее время кодексами, строительными нормами и правилами, а именно:

- Градостроительный кодекс Российской Федерации от 29.12.2004 N 190-ФЗ (с изменениями и дополнениями);
- Земельный кодекс Российской Федерации от 25 октября 2001 года N 136-ФЗ (с изменениями и дополнениями);
- Федеральный закон от 26.12.1995 № 209-ФЗ «О геодезии и картографии»;
- Федеральный закон от 18.06.2001 № 78-ФЗ «О Землеустройстве»;
- Федеральный закон от 24.07.2007г. №221-ФЗ "О государственном кадастре недвижимости" (с изменениями и дополнениями);
- Генеральный план сельского поселения Красный Яр муниципального района Красноярский Самарской области;
- Правила землепользования и застройки сельского поселения Красный Яр муниципального района Красноярский Самарской области.
- Выписка из Единого государственного реестра недвижимости об объекте недвижимости № 99/2021/406592318 от 22.07.2021 г.
- Выписка из Единого государственного реестра недвижимости об объекте недвижимости № 99/2021/406594624 от 22.07.2021 г.

2. Цель разработки и задачи проекта межевания

Подготовка проекта межевания территорий осуществляется применительно к территории, расположенной в границах элемента планировочной структуры в целях определения местоположения границ образуемых земельных участков.

Земельные участки, сформированные настоящим проектом определены для:

- оформления и признания их объектами недвижимости в установленном законом порядке;
- обеспечения пространственной целостности территории, функциональной проработке планировочного решения;
- обеспечения рационального использования территории и территориальных ресурсов в целом.

3. Перечень и сведения об образуемых земельных участках. Виды разрешенного использования образуемых земельных участков.

В результате выполнения проекта межевания территории земельных участков с кадастровыми номерами 63:26:1903004:472 и 63:26:1903004:225 путем раздела исходного участка образовано 125 земельных участков.

Проектом межевания территории сформировано:

- 85 земельных участков для индивидуальной жилой застройки (код 2.1), общая площадь этой зоны 50030 кв.м.;
- 36 земельных участков блокированной жилой застройки (код 2.3), общая площадь этой зоны 13441 кв.м.;
- 2 земельных участка - Земельный участок благоустройство территории (код 12.0.2) общей площадью 1137 кв.м.
- 2 земельных участка - Земельные участки (территории) общего пользования (код 12.0.1, дорожно-уличная сеть) общей площадью 19334 кв.м.

Земельные участки общего пользования, занятые площадями, улицами, проездами, автомобильными дорогами, набережными, скверами, бульварами, водными объектами, пляжами и другими объектами, могут включаться в состав различных территориальных зон.

Образуемые земельные участки имеют непосредственный доступ к землям общего пользования.

В соответствии со сведениями государственного кадастра недвижимости в пределах границ проектируемых земельных участков публичные сервитуты не установлены. В пределах границ проектируемых земельных участков объекты культурного наследия, включенные в единый государственный реестр, либо выявленные объекты культурного наследия отсутствуют.

Линии отступа от красных линий, определяющие место допустимого размещения зданий, строений приняты в соответствии с Правилами землепользования и застройки.

Объекты капитального строительства в пределах границ проектируемых земельных участков отсутствуют.

Перечень земельных участков, образуемых в соответствии с утверждаемой частью проекта межевания территории, в том числе сведения о площади образуемых земельных участков, виде разрешенного использования образуемых земельных участков, а также сведения о площади образуемых земельных участков, которые будут отнесены к территории общего пользования.

Условный номер земельного участка в соответствии с проектом межевания территории	Кадастровые номера земельных участков и (или) условные номера образованных земельных участков	Площадь земельного участка (кВ.м.)	Категория образуемого земельного участка	Вид разрешенного использования земельного участка, устанавливаемый в соответствии с проектом межевания территории	Способ образования
472:3У1	63:26:1903004:472:3У1	631	Земли населенных пунктов	2.1 Для индивидуального жилищного строительства	Раздел
472:3У2	63:26:1903004:472:3У2	631	Земли населенных пунктов	2.1 Для индивидуального жилищного строительства	Раздел
472:3У3	63:26:1903004:472:3У3	631	Земли населенных пунктов	2.1 Для индивидуального жилищного строительства	Раздел
472:3У4	63:26:1903004:472:3У4	631	Земли населенных пунктов	2.1 Для индивидуального жилищного строительства	Раздел
472:3У5	63:26:1903004:472:3У5	631	Земли населенных пунктов	2.1 Для индивидуального жилищного строительства	Раздел
472:3У6	63:26:1903004:472:3У6	631	Земли населенных пунктов	2.1 Для индивидуального жилищного строительства	Раздел
472:3У7	63:26:1903004:472:3У7	614	Земли населенных пунктов	2.1 Для индивидуального жилищного строительства	Раздел
472:3У8	63:26:1903004:472:3У8	523	Земли населенных пунктов	2.1 Для индивидуального жилищного строительства	Раздел
472:3У9	63:26:1903004:472:3У9	597	Земли населенных пунктов	2.1 Для индивидуального жилищного строительства	Раздел
472:3У10	63:26:1903004:472:3У10	597	Земли населенных пунктов	2.1 Для индивидуального жилищного строительства	Раздел
472:3У11	63:26:1903004:472:3У11	597	Земли населенных пунктов	2.1 Для индивидуального жилищного строительства	Раздел
472:3У12	63:26:1903004:472:3У12	597	Земли населенных пунктов	2.1 Для индивидуального жилищного строительства	Раздел
472:3У13	63:26:1903004:472:3У13	597	Земли населенных пунктов	2.1 Для индивидуального жилищного строительства	Раздел
472:3У14	63:26:1903004:472:3У14	597	Земли населенных пунктов	2.1 Для индивидуального жилищного строительства	Раздел
472:3У15	63:26:1903004:472:3У15	598	Земли населенных пунктов	2.1 Для индивидуального жилищного строительства	Раздел
472:3У16	63:26:1903004:472:3У16	599	Земли населенных пунктов	2.1 Для индивидуального жилищного строительства	Раздел
472:3У17	63:26:1903004:472:3У17	320	Земли населенных пунктов	2.1 Для индивидуального жилищного строительства	Раздел
472:3У18	63:26:1903004:472:3У18	588	Земли населенных пунктов	2.1 Для индивидуального жилищного строительства	Раздел
472:3У19	63:26:1903004:472:3У19	589	Земли населенных пунктов	2.1 Для индивидуального жилищного строительства	Раздел
472:3У20	63:26:1903004:472:3У20	589	Земли населенных пунктов	2.1 Для индивидуального жилищного строительства	Раздел
472:3У21	63:26:1903004:472:3У21	603	Земли населенных пунктов	2.1 Для индивидуального жилищного строительства	Раздел
472:3У22	63:26:1903004:472:3У22	587	Земли населенных	2.1 Для индивидуального жилищного строительства	Раздел

Координаты границы территории, в отношении
которой разрабатывается проект межевания

№ точек	Координаты Система координат: МСК-63	
	X	Y
1	423166.84	1391326.98
2	423049.89	1391186.07
3	423102.10	1391144.55
4	423156.74	1391101.39
5	423156.61	1391101.25
6	423228.02	1391041.63
7	423226.46	1391039.37
8	423270.60	1391002.67
9	423318.49	1390962.80
10	423367.42	1390921.92
11	423406.10	1390889.52
12	423415.26	1390900.44
13	423476.23	1390973.08
14	423487.26	1390986.21
15	423426.15	1391037.56
16	423466.46	1391085.51
17	423527.56	1391034.17
18	423532.70	1391040.29
19	423369.32	1391175.53
20	423351.35	1391188.97

Координаты характерных точек красных линий

№ точек	Координаты Система координат: МСК-63	
	X	Y
н1	423464.30	1391005.50
н2	423487.26	1390986.21
н3	423476.23	1390973.08
н4	423473.75	1390970.13
н5	423460.22	1390954.01
н6	423446.69	1390937.89
н7	423433.16	1390921.77
н8	423419.63	1390905.65
н9	423415.26	1390900.44
н10	423406.10	1390889.52
н11	423383.10	1390908.79
н12	423396.60	1390924.86
н13	423410.13	1390940.98
н14	423423.66	1390957.09
н15	423437.19	1390973.21
н16	423450.72	1390989.33
н17	423455.83	1391103.92
н18	423444.31	1391090.24

н19	423433.02	1391076.81
н20	423421.73	1391063.38
н21	423410.44	1391049.95
н22	423397.57	1391034.64
н23	423384.70	1391019.33
н24	423371.83	1391004.02
н25	423358.96	1390988.71
н26	423381.62	1390969.93
н27	423404.18	1390951.00
н28	423417.04	1390966.32
н29	423429.89	1390981.64
н30	423442.75	1390996.96
н31	423455.90	1391012.56
н32	423433.31	1391031.54
н33	423426.15	1391037.56
н34	423437.09	1391050.58
н35	423448.38	1391064.01
н36	423459.68	1391077.45
н37	423466.46	1391085.51
н38	423527.56	1391034.17
н39	423532.70	1391040.29
н40	423471.22	1391091.18
н41	423406.60	1391144.67
н42	423396.82	1391132.96
н43	423387.21	1391121.44
н44	423377.60	1391109.93
н45	423367.98	1391098.41
н46	423358.37	1391086.89
н47	423348.75	1391075.38
н48	423339.14	1391063.86
н49	423329.52	1391052.34
н50	423319.91	1391040.83
н51	423310.30	1391029.31
н52	423328.81	1391013.86
н53	423347.33	1390998.42
н54	423356.94	1391009.93
н55	423366.55	1391021.45
н56	423376.17	1391032.97
н57	423385.78	1391044.48
н58	423395.40	1391056.00
н59	423405.01	1391067.52
н60	423414.63	1391079.03
н61	423424.24	1391090.55
н62	423433.85	1391102.07
н63	423443.77	1391113.90
н64	423425.18	1391129.29
н65	423351.35	1391188.97
н66	423332.80	1391166.80
н67	423319.96	1391151.46
н68	423307.13	1391136.13
н69	423294.29	1391120.79
н70	423281.46	1391105.46

н71	423268.62	1391090.12
н72	423255.79	1391074.78
н73	423278.82	1391055.56
н74	423301.86	1391036.35
н75	423314.73	1391051.66
н76	423327.60	1391066.97
н77	423340.47	1391082.28
н78	423353.34	1391097.59
н79	423366.21	1391112.90
н80	423379.08	1391128.21
н81	423398.28	1391151.55
н82	423386.72	1391161.12
н83	423375.17	1391170.68
н84	423369.32	1391175.53
н85	423363.41	1391179.95
н86	423069.32	1391209.48
н87	423049.89	1391186.07
н88	423065.51	1391173.65
н89	423081.18	1391161.19
н90	423096.82	1391148.75
н91	423102.10	1391144.55
н92	423112.52	1391136.32
н93	423128.23	1391123.91
н94	423143.93	1391111.51
н95	423156.74	1391101.39
н96	423156.61	1391101.25
н97	423159.44	1391098.89
н98	423174.78	1391086.08
н99	423190.15	1391073.25
н100	423205.52	1391060.42
н101	423220.86	1391047.61
н102	423228.02	1391041.63
н103	423226.46	1391039.37
н104	423234.46	1391032.72
н105	423249.87	1391019.91
н106	423265.25	1391007.12
н107	423270.60	1391002.67
н108	423280.61	1390994.34
н109	423295.97	1390981.55
н110	423311.36	1390968.74
н111	423318.49	1390962.80
н112	423326.72	1390955.93
н113	423342.06	1390943.11
н114	423357.42	1390930.28
н115	423367.42	1390921.92
н116	423370.84	1390919.06
н117	423390.05	1390941.94
н118	423376.61	1390953.15
н119	423361.25	1390965.97
н120	423345.89	1390978.78
н121	423330.53	1390991.59
н122	423315.17	1391004.40

н123	423299.81	1391017.22
н124	423284.45	1391030.03
н125	423269.09	1391042.84
н126	423253.73	1391055.65
н127	423245.51	1391062.50
н128	423238.37	1391068.47
н129	423223.01	1391081.28
н130	423207.65	1391094.09
н131	423192.29	1391106.90
н132	423176.93	1391119.72
н133	423161.57	1391132.53
н134	423146.21	1391145.34
н135	423130.85	1391158.15
н136	423115.49	1391170.97
н137	423100.13	1391183.78
н138	423084.77	1391196.59
н139	423293.98	1391231.88
н140	423277.83	1391212.67
н141	423264.96	1391197.36
н142	423252.09	1391182.05
н143	423239.22	1391166.74
н144	423226.35	1391151.43
н145	423213.48	1391136.12
н146	423200.61	1391120.81
н147	423223.64	1391101.59
н148	423246.67	1391082.38
н149	423259.54	1391097.69
н150	423272.41	1391113.00
н151	423285.28	1391128.31
н152	423298.15	1391143.62
н153	423311.02	1391158.93
н154	423323.89	1391174.24
н155	423342.09	1391195.89
н156	423330.06	1391204.89
н157	423318.04	1391213.88
н158	423306.01	1391222.88
н159	423237.04	1391274.47
н160	423223.31	1391258.14
н161	423210.44	1391242.83
н162	423197.57	1391227.52
н163	423184.70	1391212.21
н164	423171.83	1391196.90
н165	423158.96	1391181.59
н166	423146.09	1391166.28
н167	423169.13	1391147.07
н168	423192.16	1391127.85
н169	423205.03	1391143.16
н170	423217.90	1391158.47
н171	423230.77	1391173.78
н172	423243.64	1391189.09
н173	423256.51	1391204.40
н174	423269.38	1391219.71

н175	423285.16	1391238.47
н176	423273.13	1391247.47
н177	423261.09	1391256.48
н178	423249.10	1391265.45
н179	423180.10	1391317.06
н180	423168.80	1391303.62
н181	423155.93	1391288.31
н182	423143.06	1391273.00
н183	423130.19	1391257.69
н184	423117.32	1391242.38
н185	423104.45	1391227.07
н186	423091.58	1391211.76
н187	423114.61	1391192.54
н188	423137.65	1391173.33
н189	423150.52	1391188.64
н190	423163.39	1391203.95
н191	423176.26	1391219.26
н192	423189.13	1391234.57
н193	423202.00	1391249.88
н194	423214.87	1391265.19
н195	423228.21	1391281.07
н196	423204.16	1391299.06

Координаты характерных точек линий отступа от красных линий

№ точек	Координаты	
	Система координат: МСК-63	
	X	Y
н197	423464.67	1391001.27
н198	423483.03	1390985.84
н199	423473.93	1390975.01
н200	423471.45	1390972.06
н201	423457.92	1390955.94
н202	423444.39	1390939.82
н203	423430.86	1390923.70
н204	423417.33	1390907.58
н205	423412.96	1390902.37
н206	423405.73	1390893.75
н207	423387.33	1390909.16
н208	423398.90	1390922.93
н209	423412.43	1390939.05
н210	423425.96	1390955.16
н211	423439.49	1390971.28
н212	423453.02	1390987.40
н213	423456.21	1391099.71
н214	423446.61	1391088.31
н215	423435.32	1391074.88
н216	423424.03	1391061.45
н217	423412.74	1391048.02
н218	423399.87	1391032.71
н219	423387.00	1391017.40

H220	423374.13	1391002.09
H221	423363.20	1390989.09
H222	423383.54	1390972.23
H223	423403.81	1390955.23
H224	423414.74	1390968.25
H225	423427.59	1390983.57
H226	423440.45	1390998.89
H227	423451.67	1391012.20
H228	423431.38	1391029.24
H229	423421.92	1391037.19
H230	423434.79	1391052.51
H231	423446.08	1391065.94
H232	423457.38	1391079.38
H233	423464.16	1391087.44
H234	423466.98	1391090.80
H235	423406.99	1391140.45
H236	423399.12	1391131.04
H237	423389.51	1391119.52
H238	423379.90	1391108.01
H239	423370.28	1391096.49
H240	423360.67	1391084.97
H241	423351.05	1391073.46
H242	423341.44	1391061.94
H243	423331.82	1391050.42
H244	423322.21	1391038.91
H245	423314.52	1391029.69
H246	423330.73	1391016.16
H247	423346.95	1391002.64
H248	423354.64	1391011.85
H249	423364.25	1391023.37
H250	423373.87	1391034.89
H251	423383.48	1391046.40
H252	423393.10	1391057.92
H253	423402.71	1391069.44
H254	423412.33	1391080.95
H255	423421.94	1391092.47
H256	423431.55	1391103.99
H257	423439.53	1391113.51
H258	423423.27	1391126.98
H259	423351.83	1391184.87
H260	423335.10	1391164.87
H261	423322.26	1391149.53
H262	423309.43	1391134.20
H263	423296.59	1391118.86
H264	423283.76	1391103.53
H265	423270.92	1391088.19
H266	423260.02	1391075.16
H267	423280.74	1391057.86
H268	423301.49	1391040.57
H269	423312.43	1391053.59
H270	423325.30	1391068.90
H271	423338.17	1391084.21

H272	423351.04	1391099.52
H273	423363.91	1391114.83
H274	423376.77	1391130.13
H275	423394.06	1391151.15
H276	423384.81	1391158.81
H277	423373.26	1391168.37
H278	423367.46	1391173.17
H279	423361.61	1391177.55
H280	423069.71	1391205.25
H281	423054.16	1391186.51
H282	423067.38	1391176.00
H283	423083.05	1391163.54
H284	423098.69	1391151.10
H285	423103.96	1391146.90
H286	423114.38	1391138.67
H287	423130.09	1391126.26
H288	423145.79	1391113.86
H289	423161.15	1391101.73
H290	423160.96	1391101.53
H291	423161.36	1391101.19
H292	423176.70	1391088.38
H293	423192.07	1391075.55
H294	423207.44	1391062.72
H295	423222.78	1391049.91
H296	423232.04	1391042.18
H297	423230.49	1391039.92
H298	423236.38	1391035.03
H299	423251.79	1391022.22
H300	423267.17	1391009.43
H301	423272.52	1391004.98
H302	423282.53	1390996.65
H303	423297.89	1390983.86
H304	423313.28	1390971.05
H305	423320.41	1390965.10
H306	423328.64	1390958.23
H307	423343.98	1390945.41
H308	423359.34	1390932.58
H309	423369.34	1390924.22
H310	423370.47	1390923.28
H311	423385.82	1390941.56
H312	423374.69	1390950.85
H313	423359.33	1390963.67
H314	423343.97	1390976.48
H315	423328.61	1390989.29
H316	423313.25	1391002.10
H317	423297.89	1391014.92
H318	423282.53	1391027.73
H319	423267.17	1391040.54
H320	423251.81	1391053.35
H321	423243.59	1391060.20
H322	423236.45	1391066.17
H323	423221.09	1391078.98

н324	423205.73	1391091.79
н325	423190.37	1391104.60
н326	423175.01	1391117.42
н327	423159.65	1391130.23
н328	423144.29	1391143.04
н329	423128.93	1391155.85
н330	423113.57	1391168.67
н331	423098.21	1391181.48
н332	423082.85	1391194.29
н333	423294.45	1391227.78
н334	423280.13	1391210.74
н335	423267.26	1391195.43
н336	423254.39	1391180.12
н337	423241.52	1391164.81
н338	423228.65	1391149.50
н339	423215.78	1391134.19
н340	423204.84	1391121.18
н341	423225.56	1391103.89
н342	423246.30	1391086.60
н343	423257.24	1391099.62
н344	423270.11	1391114.93
н345	423282.98	1391130.24
н346	423295.85	1391145.55
н347	423308.72	1391160.86
н348	423321.59	1391176.17
н349	423337.75	1391195.39
н350	423328.26	1391202.49
н351	423316.24	1391211.48
н352	423304.21	1391220.48
н353	423237.51	1391270.37
н354	423225.61	1391256.21
н355	423212.74	1391240.90
н356	423199.87	1391225.59
н357	423187.00	1391210.28
н358	423174.13	1391194.97
н359	423161.26	1391179.66
н360	423150.32	1391166.66
н361	423171.05	1391149.37
н362	423191.79	1391132.07
н363	423202.73	1391145.09
н364	423215.60	1391160.40
н365	423228.47	1391175.71
н366	423241.34	1391191.02
н367	423254.21	1391206.33
н368	423267.08	1391221.64
н369	423280.82	1391237.97
н370	423271.33	1391245.07
н371	423259.29	1391254.08
н372	423247.30	1391263.05
н373	423180.57	1391312.96
н374	423171.10	1391301.69
н375	423158.23	1391286.38

н376	423145.36	1391271.07
н377	423132.49	1391255.76
н378	423119.62	1391240.45
н379	423106.75	1391225.14
н380	423095.81	1391212.13
н381	423116.53	1391194.84
н382	423137.28	1391177.55
н383	423148.22	1391190.57
н384	423161.09	1391205.88
н385	423173.96	1391221.19
н386	423186.83	1391236.50
н387	423199.70	1391251.81
н388	423212.57	1391267.12
н389	423223.87	1391280.57
н390	423202.36	1391296.66

Координаты характерных точек образуемых земельных участков

№ точек	Координаты Система координат: МСК-63	
	X	Y
472:3У1		
н12	423396.60	1390924.86
н11	423383.10	1390908.79
н10	423406.10	1390889.52
н9	423415.26	1390900.44
н8	423419.63	1390905.65
472:3У2		
н13	423410.13	1390940.98
н12	423396.60	1390924.86
н8	423419.63	1390905.65
н7	423433.16	1390921.77
472:3У3		
н14	423423.66	1390957.09
н13	423410.13	1390940.98
н7	423433.16	1390921.77
н6	423446.69	1390937.89
472:3У4		
н15	423437.19	1390973.21
н14	423423.66	1390957.09
н6	423446.69	1390937.89
н5	423460.22	1390954.01
472:3У5		
н16	423450.72	1390989.33
н15	423437.19	1390973.21
н5	423460.22	1390954.01
н4	423473.75	1390970.13
472:3У6		
н1	423464.30	1391005.50
н16	423450.72	1390989.33

н4	423473.75	1390970.13
н3	423476.23	1390973.08
н2	423487.26	1390986.21
472:3Y7		
н39	423532.70	1391040.29
н40	423471.22	1391091.18
н37	423466.46	1391085.51
н38	423527.56	1391034.17
472:3Y8		
н117	423390.05	1390941.94
н118	423376.61	1390953.15
н114	423357.42	1390930.28
н115	423367.42	1390921.92
н116	423370.84	1390919.06
472:3Y9		
н118	423376.61	1390953.15
н119	423361.25	1390965.97
н113	423342.06	1390943.11
н114	423357.42	1390930.28
472:3Y10		
н119	423361.25	1390965.97
н120	423345.89	1390978.78
н112	423326.72	1390955.93
н113	423342.06	1390943.11
472:3Y11		
н120	423345.89	1390978.78
н121	423330.53	1390991.59
н110	423311.36	1390968.74
н111	423318.49	1390962.80
н112	423326.72	1390955.93
472:3Y12		
н121	423330.53	1390991.59
н122	423315.17	1391004.40
н109	423295.97	1390981.55
н110	423311.36	1390968.74
472:3Y13		
н122	423315.17	1391004.40
н123	423299.81	1391017.22
н108	423280.61	1390994.34
н109	423295.97	1390981.55
472:3Y14		
н123	423299.81	1391017.22
н124	423284.45	1391030.03
н106	423265.25	1391007.12
н107	423270.60	1391002.67
н108	423280.61	1390994.34
472:3Y15		
н124	423284.45	1391030.03
н125	423269.09	1391042.84
н105	423249.87	1391019.91

н106	423265.25	1391007.12
472:3Y16		
н125	423269.09	1391042.84
н126	423253.73	1391055.65
н104	423234.46	1391032.72
н105	423249.87	1391019.91
472:3Y17		
н126	423253.73	1391055.65
н127	423245.51	1391062.50
н392	423236.03	1391051.18
н102	423228.02	1391041.63
н103	423226.46	1391039.37
н104	423234.46	1391032.72
472:3Y18		
н27	423404.18	1390951.00
н28	423417.04	1390966.32
н400	423394.42	1390985.18
н26	423381.62	1390969.93
472:3Y19		
н28	423417.04	1390966.32
н29	423429.89	1390981.64
н401	423407.28	1391000.50
н400	423394.42	1390985.18
472:3Y20		
н29	423429.89	1390981.64
н30	423442.75	1390996.96
н402	423420.14	1391015.82
н401	423407.28	1391000.50
472:3Y21		
н30	423442.75	1390996.96
н31	423455.90	1391012.56
н32	423433.31	1391031.54
н402	423420.14	1391015.82
472:3Y22		
н24	423371.83	1391004.02
н25	423358.96	1390988.71
н26	423381.62	1390969.93
н400	423394.42	1390985.18
472:3Y23		
н23	423384.70	1391019.33
н24	423371.83	1391004.02
н400	423394.42	1390985.18
н401	423407.28	1391000.50
472:3Y24		
н22	423397.57	1391034.64
н23	423384.70	1391019.33
н401	423407.28	1391000.50
н402	423420.14	1391015.82
472:3Y25		
н21	423410.44	1391049.95

н22	423397.57	1391034.64
н402	423420.14	1391015.82
н32	423433.31	1391031.54
н33	423426.15	1391037.56
472:3Y26		
н20	423421.73	1391063.38
н21	423410.44	1391049.95
н33	423426.15	1391037.56
н34	423437.09	1391050.58
472:3Y27		
н19	423433.02	1391076.81
н20	423421.73	1391063.38
н34	423437.09	1391050.58
н35	423448.38	1391064.01
472:3Y28		
н18	423444.31	1391090.24
н19	423433.02	1391076.81
н35	423448.38	1391064.01
н36	423459.68	1391077.45
472:3Y29		
н17	423455.83	1391103.92
н18	423444.31	1391090.24
н36	423459.68	1391077.45
н40	423471.22	1391091.18
472:3Y30		
н53	423347.33	1390998.42
н54	423356.94	1391009.93
н406	423338.43	1391025.38
н52	423328.81	1391013.86
472:3Y31		
н54	423356.94	1391009.93
н55	423366.55	1391021.45
н408	423348.04	1391036.90
н406	423338.43	1391025.38
472:3Y32		
н55	423366.55	1391021.45
н56	423376.17	1391032.97
н410	423357.65	1391048.41
н408	423348.04	1391036.90
472:3Y33		
н56	423376.17	1391032.97
н57	423385.78	1391044.48
н412	423367.27	1391059.93
н410	423357.65	1391048.41
472:3Y34		
н57	423385.78	1391044.48
н58	423395.40	1391056.00
н415	423376.88	1391071.45
н412	423367.27	1391059.93
472:3Y35		

н58	423395.40	1391056.00
н59	423405.01	1391067.52
н416	423386.50	1391082.96
н415	423376.88	1391071.45
472:3Y36		
н59	423405.01	1391067.52
н60	423414.63	1391079.03
н417	423396.11	1391094.48
н416	423386.50	1391082.96
472:3Y37		
н60	423414.63	1391079.03
н61	423424.24	1391090.55
н418	423405.72	1391106.00
н417	423396.11	1391094.48
472:3Y38		
н61	423424.24	1391090.55
н62	423433.85	1391102.07
н419	423415.34	1391117.51
н418	423405.72	1391106.00
472:3Y39		
н62	423433.85	1391102.07
н63	423443.77	1391113.90
н64	423425.18	1391129.29
н419	423415.34	1391117.51
472:3Y40		
н50	423319.91	1391040.83
н51	423310.30	1391029.31
н52	423328.81	1391013.86
н406	423338.43	1391025.38
472:3Y41		
н49	423329.52	1391052.34
н50	423319.91	1391040.83
н406	423338.43	1391025.38
н408	423348.04	1391036.90
472:3Y42		
н48	423339.14	1391063.86
н49	423329.52	1391052.34
н408	423348.04	1391036.90
н410	423357.65	1391048.41
472:3Y43		
н47	423348.75	1391075.38
н48	423339.14	1391063.86
н410	423357.65	1391048.41
н412	423367.27	1391059.93
472:3Y44		
н46	423358.37	1391086.89
н47	423348.75	1391075.38
н412	423367.27	1391059.93
н415	423376.88	1391071.45
472:3Y45		

Н45	423367.98	1391098.41
Н46	423358.37	1391086.89
Н415	423376.88	1391071.45
Н416	423386.50	1391082.96
472:3Y46		
Н44	423377.60	1391109.93
Н45	423367.98	1391098.41
Н416	423386.50	1391082.96
Н417	423396.11	1391094.48
472:3Y47		
Н43	423387.21	1391121.44
Н44	423377.60	1391109.93
Н417	423396.11	1391094.48
Н418	423405.72	1391106.00
472:3Y48		
Н42	423396.82	1391132.96
Н43	423387.21	1391121.44
Н418	423405.72	1391106.00
Н419	423415.34	1391117.51
472:3Y49		
Н41	423406.60	1391144.67
Н42	423396.82	1391132.96
Н419	423415.34	1391117.51
Н64	423425.18	1391129.29
472:3Y50		
Н74	423301.86	1391036.35
Н75	423314.73	1391051.66
Н427	423291.69	1391070.87
Н73	423278.82	1391055.56
472:3Y51		
Н75	423314.73	1391051.66
Н76	423327.60	1391066.97
Н428	423304.56	1391086.18
Н427	423291.69	1391070.87
472:3Y52		
Н76	423327.60	1391066.97
Н77	423340.47	1391082.28
Н429	423317.43	1391101.49
Н428	423304.56	1391086.18
472:3Y53		
Н77	423340.47	1391082.28
Н78	423353.34	1391097.59
Н430	423330.30	1391116.80
Н429	423317.43	1391101.49
472:3Y54		
Н78	423353.34	1391097.59
Н79	423366.21	1391112.90
Н431	423343.17	1391132.11
Н430	423330.30	1391116.80
472:3Y55		

н79	423366.21	1391112.90
н80	423379.08	1391128.21
н432	423367.38	1391137.96
н433	423356.04	1391147.42
н431	423343.17	1391132.11
472:3Y56		
н80	423379.08	1391128.21
н81	423398.28	1391151.55
н82	423386.72	1391161.12
н432	423367.38	1391137.96
472:3Y57		
н83	423375.17	1391170.68
н433	423356.04	1391147.42
н432	423367.38	1391137.96
н82	423386.72	1391161.12
472:3Y58		
н71	423268.62	1391090.12
н72	423255.79	1391074.78
н73	423278.82	1391055.56
н427	423291.69	1391070.87
472:3Y59		
н70	423281.46	1391105.46
н71	423268.62	1391090.12
н427	423291.69	1391070.87
н428	423304.56	1391086.18
472:3Y60		
н69	423294.29	1391120.79
н70	423281.46	1391105.46
н428	423304.56	1391086.18
н429	423317.43	1391101.49
472:3Y61		
н68	423307.13	1391136.13
н69	423294.29	1391120.79
н429	423317.43	1391101.49
н430	423330.30	1391116.80
472:3Y62		
н67	423319.96	1391151.46
н68	423307.13	1391136.13
н430	423330.30	1391116.80
н431	423343.17	1391132.11
472:3Y63		
н66	423332.80	1391166.80
н67	423319.96	1391151.46
н431	423343.17	1391132.11
н433	423356.04	1391147.42
н435	423344.34	1391157.18
472:3Y64		
н83	423375.17	1391170.68
н84	423369.32	1391175.53
н85	423363.41	1391179.95

н435	423344.34	1391157.18
н433	423356.04	1391147.42
472:3Y65		
н85	423363.41	1391179.95
н65	423351.35	1391188.97
н66	423332.80	1391166.80
н435	423344.34	1391157.18
472:3Y66		
н11	423383.10	1390908.79
н12	423396.60	1390924.86
н13	423410.13	1390940.98
н14	423423.66	1390957.09
н15	423437.19	1390973.21
н16	423450.72	1390989.33
н1	423464.30	1391005.50
н31	423455.90	1391012.56
н30	423442.75	1390996.96
н29	423429.89	1390981.64
н28	423417.04	1390966.32
н27	423404.18	1390951.00
н26	423381.62	1390969.93
н25	423358.96	1390988.71
н24	423371.83	1391004.02
н23	423384.70	1391019.33
н22	423397.57	1391034.64
н21	423410.44	1391049.95
н20	423421.73	1391063.38
н19	423433.02	1391076.81
н18	423444.31	1391090.24
н17	423455.83	1391103.92
н63	423443.77	1391113.90
н62	423433.85	1391102.07
н61	423424.24	1391090.55
н60	423414.63	1391079.03
н59	423405.01	1391067.52
н58	423395.40	1391056.00
н57	423385.78	1391044.48
н56	423376.17	1391032.97
н55	423366.55	1391021.45
н54	423356.94	1391009.93
н53	423347.33	1390998.42
н52	423328.81	1391013.86
н51	423310.30	1391029.31
н50	423319.91	1391040.83
н49	423329.52	1391052.34
н48	423339.14	1391063.86
н47	423348.75	1391075.38
н46	423358.37	1391086.89
н45	423367.98	1391098.41

н44	423377.60	1391109.93
н43	423387.21	1391121.44
н42	423396.82	1391132.96
н41	423406.60	1391144.67
н81	423398.28	1391151.55
н80	423379.08	1391128.21
н79	423366.21	1391112.90
н78	423353.34	1391097.59
н77	423340.47	1391082.28
н76	423327.60	1391066.97
н75	423314.73	1391051.66
н74	423301.86	1391036.35
н73	423278.82	1391055.56
н72	423255.79	1391074.78
н127	423245.51	1391062.50
н126	423253.73	1391055.65
н125	423269.09	1391042.84
н124	423284.45	1391030.03
н123	423299.81	1391017.22
н122	423315.17	1391004.40
н121	423330.53	1390991.59
н120	423345.89	1390978.78
н119	423361.25	1390965.97
н118	423376.61	1390953.15
н117	423390.05	1390941.94
н116	423370.84	1390919.06
225:3Y1		
н391	423245.51	1391062.51
н128	423238.37	1391068.47
н101	423220.86	1391047.61
н102	423228.02	1391041.63
н392	423236.03	1391051.18
225:3Y2		
н128	423238.37	1391068.47
н129	423223.01	1391081.28
н100	423205.52	1391060.42
н101	423220.86	1391047.61
225:3Y3		
н129	423223.01	1391081.28
н130	423207.65	1391094.09
н99	423190.15	1391073.25
н100	423205.52	1391060.42
225:3Y4		
н130	423207.65	1391094.09
н131	423192.29	1391106.90
н98	423174.78	1391086.08
н99	423190.15	1391073.25
225:3Y5		
н131	423192.29	1391106.90

н132	423176.93	1391119.72
н97	423159.44	1391098.89
н98	423174.78	1391086.08
225:3Y6		
н132	423176.93	1391119.72
н133	423161.57	1391132.53
н94	423143.93	1391111.51
н95	423156.74	1391101.39
н96	423156.61	1391101.25
н97	423159.44	1391098.89
225:3Y7		
н133	423161.57	1391132.53
н134	423146.21	1391145.34
н93	423128.23	1391123.91
н94	423143.93	1391111.51
225:3Y8		
н134	423146.21	1391145.34
н135	423130.85	1391158.15
н92	423112.52	1391136.32
н93	423128.23	1391123.91
225:3Y9		
н135	423130.85	1391158.15
н136	423115.49	1391170.97
н90	423096.82	1391148.75
н91	423102.10	1391144.55
н92	423112.52	1391136.32
225:3Y10		
н136	423115.49	1391170.97
н137	423100.13	1391183.78
н89	423081.18	1391161.19
н90	423096.82	1391148.75
225:3Y11		
н137	423100.13	1391183.78
н138	423084.77	1391196.59
н88	423065.51	1391173.65
н89	423081.18	1391161.19
225:3Y12		
н138	423084.77	1391196.59
н86	423069.32	1391209.48
н87	423049.89	1391186.07
н88	423065.51	1391173.65
225:3Y13		
н148	423246.67	1391082.38
н149	423259.54	1391097.69
н393	423236.51	1391116.90
н147	423223.64	1391101.59
225:3Y14		
н149	423259.54	1391097.69
н150	423272.41	1391113.00
н394	423249.38	1391132.21

Н393	423236.51	1391116.90
225:3Y15		
Н150	423272.41	1391113.00
Н151	423285.28	1391128.31
Н395	423262.25	1391147.52
Н394	423249.38	1391132.21
225:3Y16		
Н151	423285.28	1391128.31
Н152	423298.15	1391143.62
Н396	423275.12	1391162.83
Н395	423262.25	1391147.52
225:3Y17		
Н152	423298.15	1391143.62
Н153	423311.02	1391158.93
Н397	423287.99	1391178.14
Н396	423275.12	1391162.83
225:3Y18		
Н153	423311.02	1391158.93
Н154	423323.89	1391174.24
Н398	423312.34	1391183.80
Н399	423300.86	1391193.45
Н397	423287.99	1391178.14
225:3Y19		
Н154	423323.89	1391174.24
Н155	423342.09	1391195.89
Н156	423330.06	1391204.89
Н398	423312.34	1391183.80
225:3Y20		
Н156	423330.06	1391204.89
Н157	423318.04	1391213.88
Н399	423300.86	1391193.45
Н398	423312.34	1391183.80
225:3Y21		
Н145	423213.48	1391136.12
Н146	423200.61	1391120.81
Н147	423223.64	1391101.59
Н393	423236.51	1391116.90
225:3Y22		
Н144	423226.35	1391151.43
Н145	423213.48	1391136.12
Н393	423236.51	1391116.90
Н394	423249.38	1391132.21
225:3Y23		
Н143	423239.22	1391166.74
Н144	423226.35	1391151.43
Н394	423249.38	1391132.21
Н395	423262.25	1391147.52
225:3Y24		
Н142	423252.09	1391182.05
Н143	423239.22	1391166.74

Н395	423262.25	1391147.52
Н396	423275.12	1391162.83
225:3Y25		
Н141	423264.96	1391197.36
Н142	423252.09	1391182.05
Н396	423275.12	1391162.83
Н397	423287.99	1391178.14
225:3Y26		
Н140	423277.83	1391212.67
Н141	423264.96	1391197.36
Н397	423287.99	1391178.14
Н399	423300.86	1391193.45
Н403	423289.31	1391203.02
225:3Y27		
Н157	423318.04	1391213.88
Н158	423306.01	1391222.88
Н403	423289.31	1391203.02
Н399	423300.86	1391193.45
225:3Y28		
Н158	423306.01	1391222.88
Н139	423293.98	1391231.88
Н140	423277.83	1391212.67
Н403	423289.31	1391203.02
225:3Y29		
Н168	423192.16	1391127.85
Н169	423205.03	1391143.16
Н404	423182.00	1391162.38
Н167	423169.13	1391147.07
225:3Y30		
Н169	423205.03	1391143.16
Н170	423217.90	1391158.47
Н405	423194.87	1391177.69
Н404	423182.00	1391162.38
225:3Y31		
Н170	423217.90	1391158.47
Н171	423230.77	1391173.78
Н407	423207.74	1391193.00
Н405	423194.87	1391177.69
225:3Y32		
Н171	423230.77	1391173.78
Н172	423243.64	1391189.09
Н409	423220.61	1391208.31
Н407	423207.74	1391193.00
225:3Y33		
Н172	423243.64	1391189.09
Н173	423256.51	1391204.40
Н411	423233.48	1391223.62
Н409	423220.61	1391208.31
225:3Y34		
Н173	423256.51	1391204.40


Н174	423269.38	1391219.71
Н413	423257.83	1391229.28
Н414	423246.35	1391238.93
Н411	423233.48	1391223.62
225:3Y35		
Н175	423285.16	1391238.47
Н176	423273.13	1391247.47
Н413	423257.83	1391229.28
Н174	423269.38	1391219.71
225:3Y36		
Н176	423273.13	1391247.47
Н177	423261.09	1391256.48
Н414	423246.35	1391238.93
Н413	423257.83	1391229.28
225:3Y37		
Н165	423158.96	1391181.59
Н166	423146.09	1391166.28
Н167	423169.13	1391147.07
Н404	423182.00	1391162.38
225:3Y38		
Н164	423171.83	1391196.90
Н165	423158.96	1391181.59
Н404	423182.00	1391162.38
Н405	423194.87	1391177.69
225:3Y39		
Н163	423184.70	1391212.21
Н164	423171.83	1391196.90
Н405	423194.87	1391177.69
Н407	423207.74	1391193.00
225:3Y40		
Н162	423197.57	1391227.52
Н163	423184.70	1391212.21
Н407	423207.74	1391193.00
Н409	423220.61	1391208.31
225:3Y41		
Н161	423210.44	1391242.83
Н162	423197.57	1391227.52
Н409	423220.61	1391208.31
Н411	423233.48	1391223.62
225:3Y42		
Н160	423223.31	1391258.14
Н161	423210.44	1391242.83
Н411	423233.48	1391223.62
Н414	423246.35	1391238.93
Н420	423234.79	1391248.49
225:3Y43		
Н177	423261.09	1391256.48
Н178	423249.10	1391265.45
Н420	423234.79	1391248.49
Н414	423246.35	1391238.93

225:3Y44		
H178	423249.10	1391265.45
H159	423237.04	1391274.47
H160	423223.31	1391258.14
H420	423234.79	1391248.49
225:3Y45		
H188	423137.65	1391173.33
H189	423150.52	1391188.64
H421	423127.48	1391207.85
H187	423114.61	1391192.54
225:3Y46		
H189	423150.52	1391188.64
H190	423163.39	1391203.95
H422	423140.35	1391223.16
H421	423127.48	1391207.85
225:3Y47		
H190	423163.39	1391203.95
H191	423176.26	1391219.26
H423	423153.22	1391238.47
H422	423140.35	1391223.16
225:3Y48		
H191	423176.26	1391219.26
H192	423189.13	1391234.57
H424	423166.09	1391253.78
H423	423153.22	1391238.47
225:3Y49		
H192	423189.13	1391234.57
H193	423202.00	1391249.88
H425	423178.96	1391269.09
H424	423166.09	1391253.78
225:3Y50		
H193	423202.00	1391249.88
H194	423214.87	1391265.19
H426	423191.83	1391284.40
H425	423178.96	1391269.09
225:3Y51		
H194	423214.87	1391265.19
H195	423228.21	1391281.07
H196	423204.16	1391299.06
H426	423191.83	1391284.40
225:3Y52		
H185	423104.45	1391227.07
H186	423091.58	1391211.76
H187	423114.61	1391192.54
H421	423127.48	1391207.85
225:3Y53		
H184	423117.32	1391242.38
H185	423104.45	1391227.07
H421	423127.48	1391207.85
H422	423140.35	1391223.16

225:3Y54		
Н183	423130.19	1391257.69
Н184	423117.32	1391242.38
Н422	423140.35	1391223.16
Н423	423153.22	1391238.47
225:3Y55		
Н182	423143.06	1391273.00
Н183	423130.19	1391257.69
Н423	423153.22	1391238.47
Н424	423166.09	1391253.78
225:3Y56		
Н181	423155.93	1391288.31
Н182	423143.06	1391273.00
Н424	423166.09	1391253.78
Н425	423178.96	1391269.09
225:3Y57		
Н180	423168.80	1391303.62
Н181	423155.93	1391288.31
Н425	423178.96	1391269.09
Н426	423191.83	1391284.40
225:3Y58		
Н179	423180.10	1391317.06
Н180	423168.80	1391303.62
Н426	423191.83	1391284.40
Н196	423204.16	1391299.06
225:3Y59		
Н391	423245.51	1391062.51
Н65	423351.35	1391188.97
Н155	423342.09	1391195.89
Н154	423323.89	1391174.24
Н153	423311.02	1391158.93
Н152	423298.15	1391143.62
Н151	423285.28	1391128.31
Н150	423272.41	1391113.00
Н149	423259.54	1391097.69
Н148	423246.67	1391082.38
Н147	423223.64	1391101.59
Н146	423200.61	1391120.81
Н145	423213.48	1391136.12
Н144	423226.35	1391151.43
Н143	423239.22	1391166.74
Н142	423252.09	1391182.05
Н141	423264.96	1391197.36
Н140	423277.83	1391212.67
Н139	423293.98	1391231.88
Н175	423285.16	1391238.47
Н174	423269.38	1391219.71
Н173	423256.51	1391204.40
Н172	423243.64	1391189.09

н171	423230.77	1391173.78
н170	423217.90	1391158.47
н169	423205.03	1391143.16
н168	423192.16	1391127.85
н167	423169.13	1391147.07
н166	423146.09	1391166.28
н165	423158.96	1391181.59
н164	423171.83	1391196.90
н163	423184.70	1391212.21
н162	423197.57	1391227.52
н161	423210.44	1391242.83
н160	423223.31	1391258.14
н159	423237.04	1391274.47
н195	423228.21	1391281.07
н194	423214.87	1391265.19
н193	423202.00	1391249.88
н192	423189.13	1391234.57
н191	423176.26	1391219.26
н190	423163.39	1391203.95
н189	423150.52	1391188.64
н188	423137.65	1391173.33
н187	423114.61	1391192.54
н186	423091.58	1391211.76
н185	423104.45	1391227.07
н184	423117.32	1391242.38
н183	423130.19	1391257.69
н182	423143.06	1391273.00
н181	423155.93	1391288.31
н180	423168.80	1391303.62
н179	423180.10	1391317.06
н434	423166.84	1391326.98
н86	423069.32	1391209.48
н138	423084.77	1391196.59
н137	423100.13	1391183.78
н136	423115.49	1391170.97
н135	423130.85	1391158.15
н134	423146.21	1391145.34
н133	423161.57	1391132.53
н132	423176.93	1391119.72
н131	423192.29	1391106.90
н130	423207.65	1391094.09
н129	423223.01	1391081.28
н128	423238.37	1391068.47

**Проект межевания территории в границах с. Красный Яр, ул. Новая
сельского поселения Красный Яр муниципального района Красноярской Самарской области**
Чертеж границ планируемых и существующих элементов планировочной структуры
М1:1000

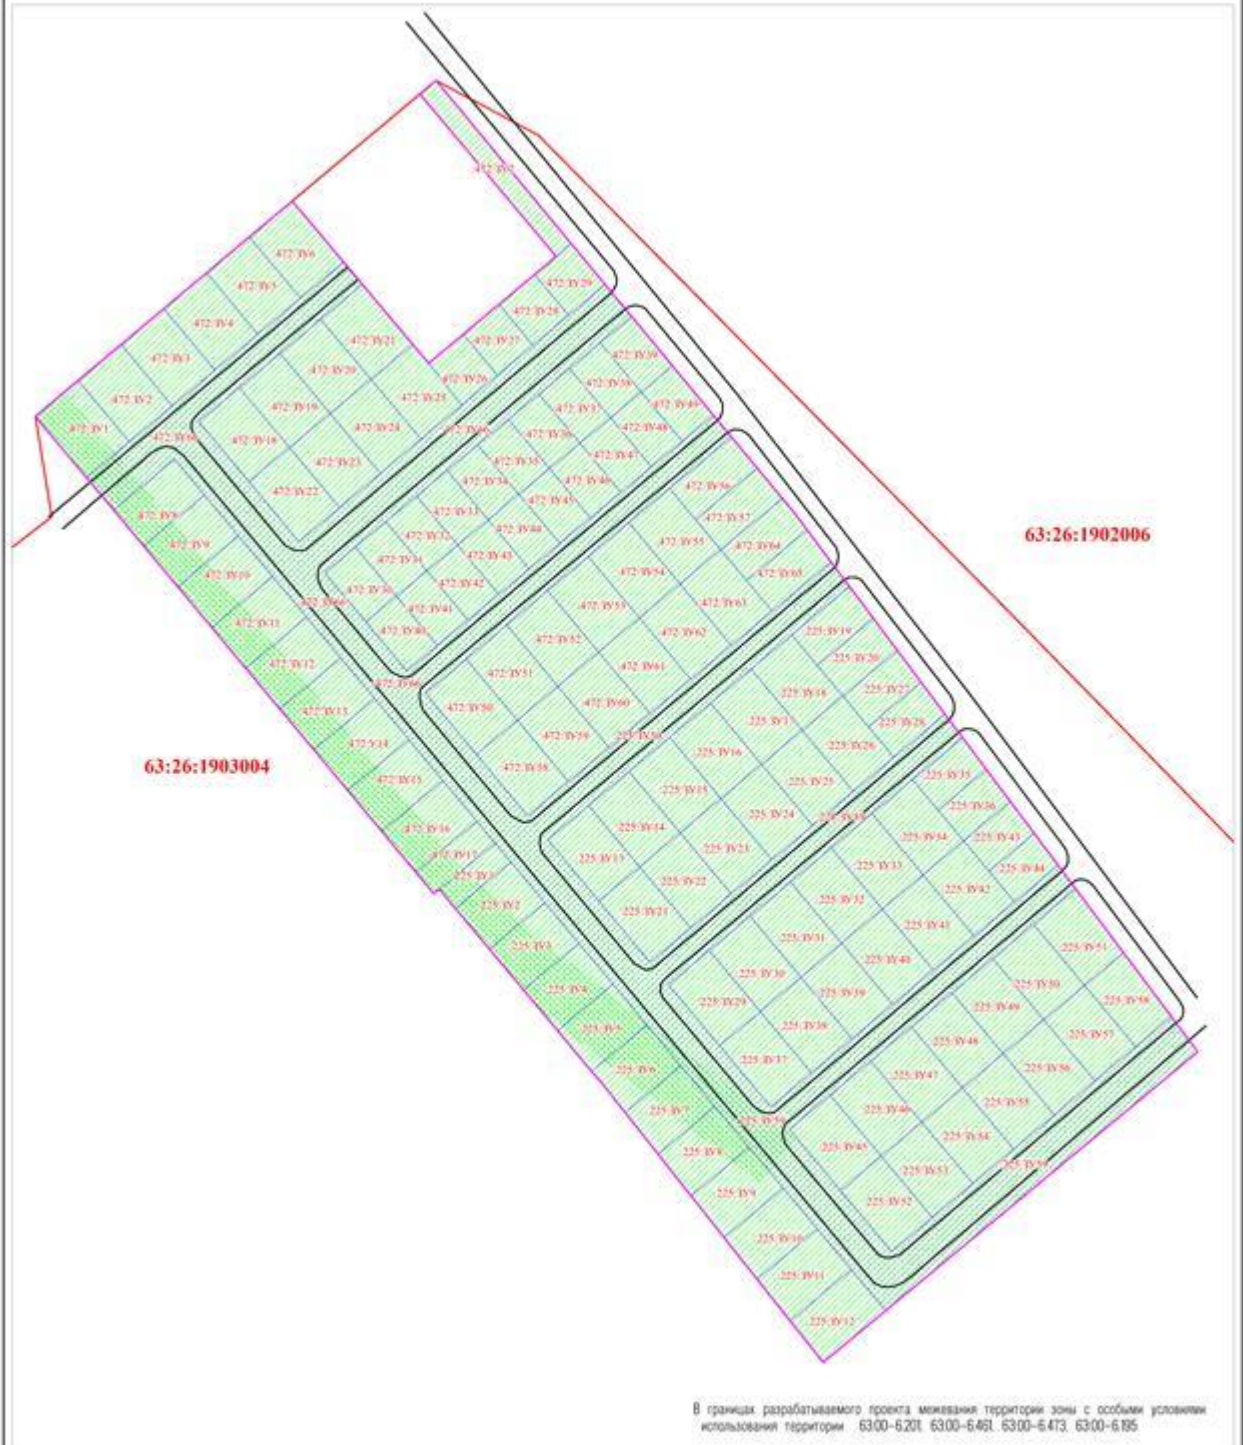

В границах разрабатываемого проекта межевания территории зоны с особыми условиями использования территории 6300-6.201, 6300-6.461, 6300-6.473, 6300-6.195


УСЛОВНЫЕ ОБОЗНАЧЕНИЯ

- Границы разработки документации
- Квартал
- территория общего пользования
- Улично-дорожная сеть
- Границы зон с особыми условиями использования территории
6300-6.201, 6300-6.461, 6300-6.473, 6300-6.195

				03-2022-ПМТ		
				Проект межевания территории в границах с. Красный Яр, ул. Новая сельского поселения Красный Яр муниципального района Красноярской Самарской области		
Имя	Лист	№ докум.	Пароль	Дата	Графические материалы Утвержденная часть	Страницы
Директор Исполнитель Проектант						Лист №1 1
					Чертеж границ планируемых и существующих элементов планировочной структуры М1:1000	
					001 ПМТ "Земля и недвижимость"	

**Проект межевания территории в границах с. Красный Яр, ул. Новая
сельского поселения Красный Яр муниципального района Красноярский Самарской области**

Чертеж межевания территории М1:1000
План красных линий

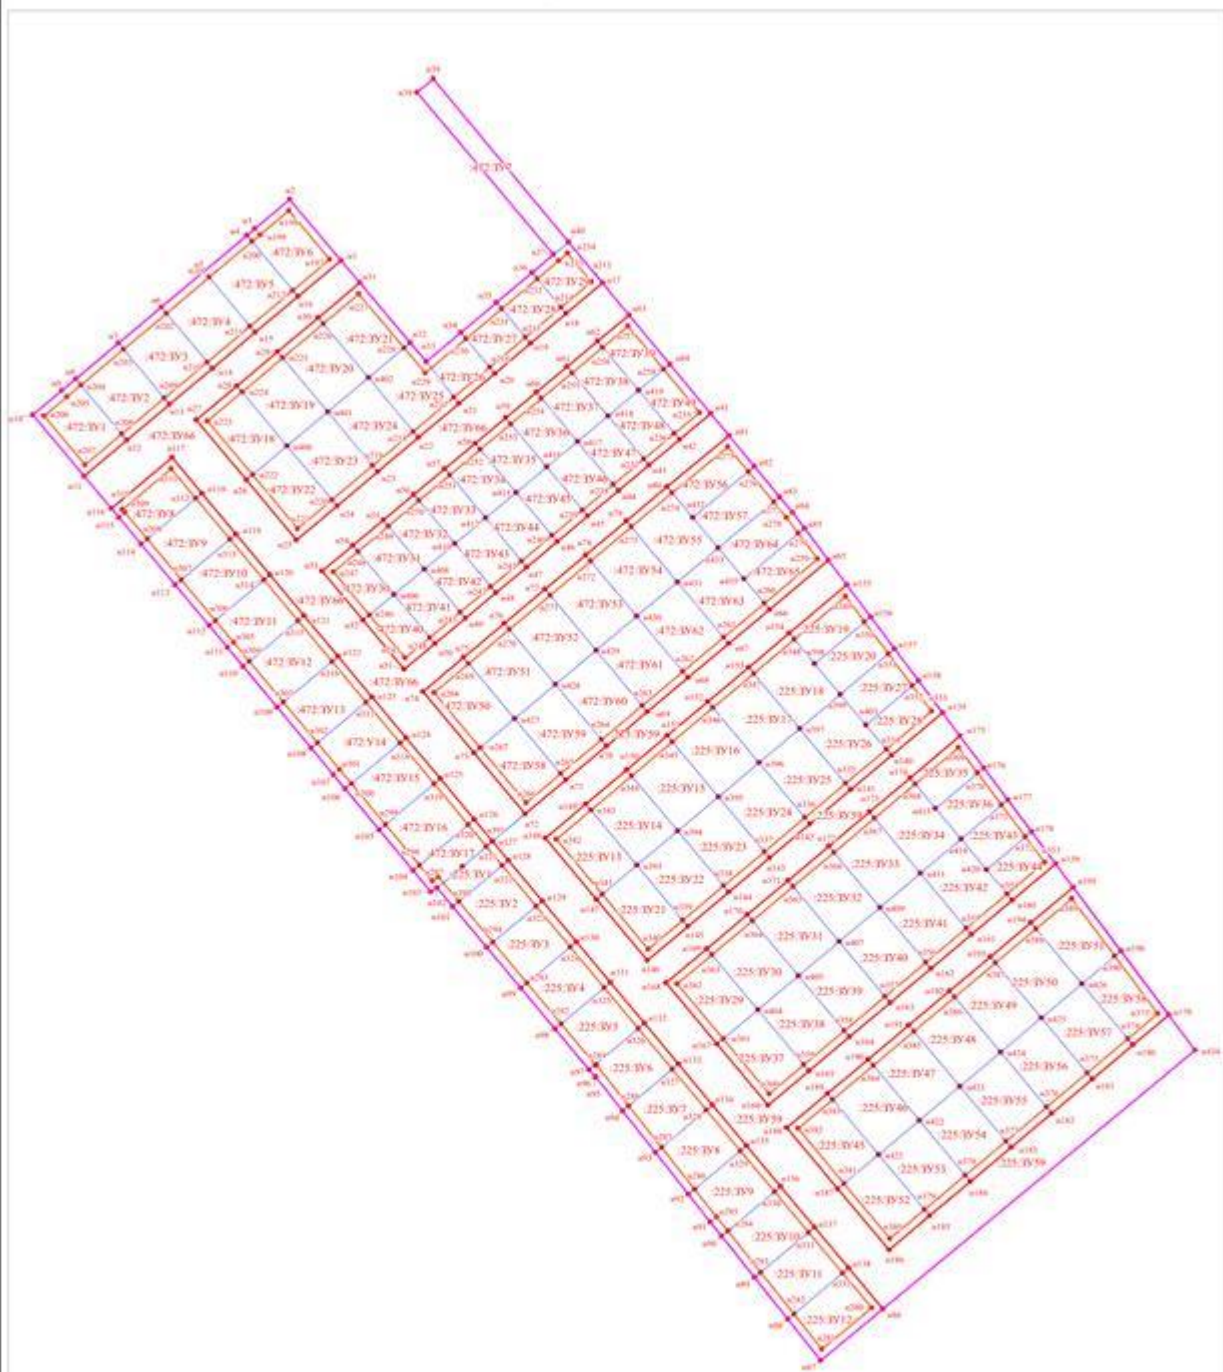

В границах разрабатываемого проекта межевания границы публичных сервитутов отсутствуют.

УСЛОВНЫЕ ОБОЗНАЧЕНИЯ

- Границы разработки документации
- Красные линии
- Линии отступа от красных линий
- Границы образуемых земельных участков
- n1) Номера поворотных точек
- 3VI Условные номера образуемых земельных участков

				03-2022-ПМТ			
				Проект межевания территории в границах с. Красный Яр, ул. Новая сельского поселения Красный Яр муниципального района Красноярский Самарской области			
Изм.	Лист	№ докум.	Дата	Губернская инспекция Разрешительная часть	Одвал	Лист	Листа
Директор Исполнитель Проверка					ПМТ	1	1
				Чертеж межевания территории План красных линий № 000			
				000 ПМТ "Земля и недвижимость"			

МАТЕРИАЛЫ ПО ОБОСНОВАНИЮ ПРОЕКТА

Раздел 3. Материалы по обоснованию проекта межевания территории

Чертеж по обоснованию проекта межевания территории М1:1000

**Проект межевания территории в границах с. Красный Яр, ул. Новая
сельского поселения Красный Яр муниципального района Красноярской Самарской области**

Чертеж по обоснованию проекта межевания
М1:1000



В границах разрабатываемого проекта межевания объекты капитального строительства, границы особо охраняемых природных территорий, объектов культурного наследия, границы лесничества, участков лесничества, лесных наделов, лесотанковых выделов или частей лесотанковых выделов отсутствуют

УСЛОВНЫЕ ОБОЗНАЧЕНИЯ

- Границы разработки документации
- Водотал
- территория общего пользования
- Улицно-дорожная сеть
- Границы земельных участков по сведениям ЕГРН
- Границы зон с особыми условиями использования территорий: 6300-6201, 6300-6461, 6300-6473, 6300-6395

				03-2022-ПМТ		
				Проект межевания территории в границах с. Красный Яр, ул. Новая сельского поселения Красный Яр муниципального района Красноярской Самарской области		
Изм.	Лист	№ докум.	Версия	Дата	Губернатор области	Создан
Директор	Инженер	Проверен			Материалы по обоснованию	Лист
						№
					Чертеж границ по обоснованию проекта межевания	Лист
					М:1000	№
						Дата
						001 002 "Земля и недвижимость"

Раздел 4. Приложения



**АДМИНИСТРАЦИЯ
СЕЛЬСКОГО ПОСЕЛЕНИЯ КРАСНЫЙ ЯР
МУНИЦИПАЛЬНОГО РАЙОНА КРАСНОЯРСКИЙ
САМАРСКОЙ ОБЛАСТИ**

ПОСТАНОВЛЕНИЕ

от 09 марта 2022 года № 65

О подготовке проекта межевания территории индивидуальной жилой застройки в границах земельного участка с кадастровым номером 63:26:1903004:472, расположенного по адресу: Самарская область, Красноярский район, сельское поселение Красный Яр, ул. Новая

В соответствии со статьями 41, 43 – 46 Градостроительного кодекса Российской Федерации, Порядком подготовки документации по планировке территории, разрабатываемой на основании решений администрации сельского поселения Красный Яр муниципального района Красноярский Самарской области, и принятия решения об утверждении документации по планировке территории, порядка внесения изменений в такую документацию, порядка отмены такой документации или ее отдельных частей, порядка признания отдельных частей такой документации не подлежащими применению в соответствии с Градостроительным кодексом Российской Федерации, утвержденным постановлением Администрации сельского поселения Красный Яр муниципального района от 30.12.2019 № 316, руководствуясь Федеральным законом от 06.10.2003 № 131-ФЗ «Об общих принципах организации местного самоуправления в Российской Федерации», Уставом сельского поселения Красный Яр муниципального района Красноярский Самарской области,

Администрация сельского поселения Красный Яр муниципального района Красноярский Самарской области

ПОСТАНОВЛЯЕТ:

1. Подготовить документацию по планировке территории – проект межевания территории для размещения объектов индивидуального

жилищного строительства в границах земельного участка с кадастровым номером 63:26:1903004:472, расположенного по адресу: Самарская область, Красноярский район, сельское поселение Красный Яр, ул. Новая в срок до 07



**АДМИНИСТРАЦИЯ
СЕЛЬСКОГО ПОСЕЛЕНИЯ КРАСНЫЙ ЯР
МУНИЦИПАЛЬНОГО РАЙОНА КРАСНОЯРСКИЙ
САМАРСКОЙ ОБЛАСТИ**

ПОСТАНОВЛЕНИЕ

от «14» марта 2022 года № 69

О подготовке проекта межевания территории индивидуальной жилой застройки в границах земельного участка с кадастровым номером 63:26:1903004:225, расположенного по адресу: Самарская область, Красноярский район, сельское поселение Красный Яр, ул. Новая

В соответствии со статьями 41, 43 – 46 Градостроительного кодекса Российской Федерации, Порядком подготовки документации по планировке территории, разрабатываемой на основании решений администрации сельского поселения Красный Яр муниципального района Красноярский Самарской области, и принятия решения об утверждении документации по планировке территории, порядка внесения изменений в такую документацию, порядка отмены такой документации или ее отдельных частей, порядка признания отдельных частей такой документации не подлежащими применению в соответствии с Градостроительным кодексом Российской Федерации, утвержденным постановлением Администрации сельского поселения Красный Яр муниципального района от 30.12.2019 № 316, руководствуясь Федеральным законом от 06.10.2003 № 131-ФЗ «Об общих принципах организации местного самоуправления в Российской Федерации», Уставом сельского поселения Красный Яр муниципального района Красноярский Самарской области, Администрация сельского поселения Красный Яр муниципального района Красноярский Самарской области **ПОСТАНОВЛЯЕТ:**

1. Подготовить документацию по планировке территории – проект межевания территории для размещения объектов индивидуального жилищного строительства в границах земельного участка с кадастровым номером 63:26:1903004:225, расположенного по адресу: Самарская область, Красноярский район, сельское поселение Красный Яр, ул. Новая в срок до 07

мая 2022 года.

2. Границы территории сельского поселения Красный Яр муниципального района Красноярский Самарской области, в отношении которой разрабатывается проект межевания территории, определяются