




Лист 1

Лист 2

Лист 2

Лист 3

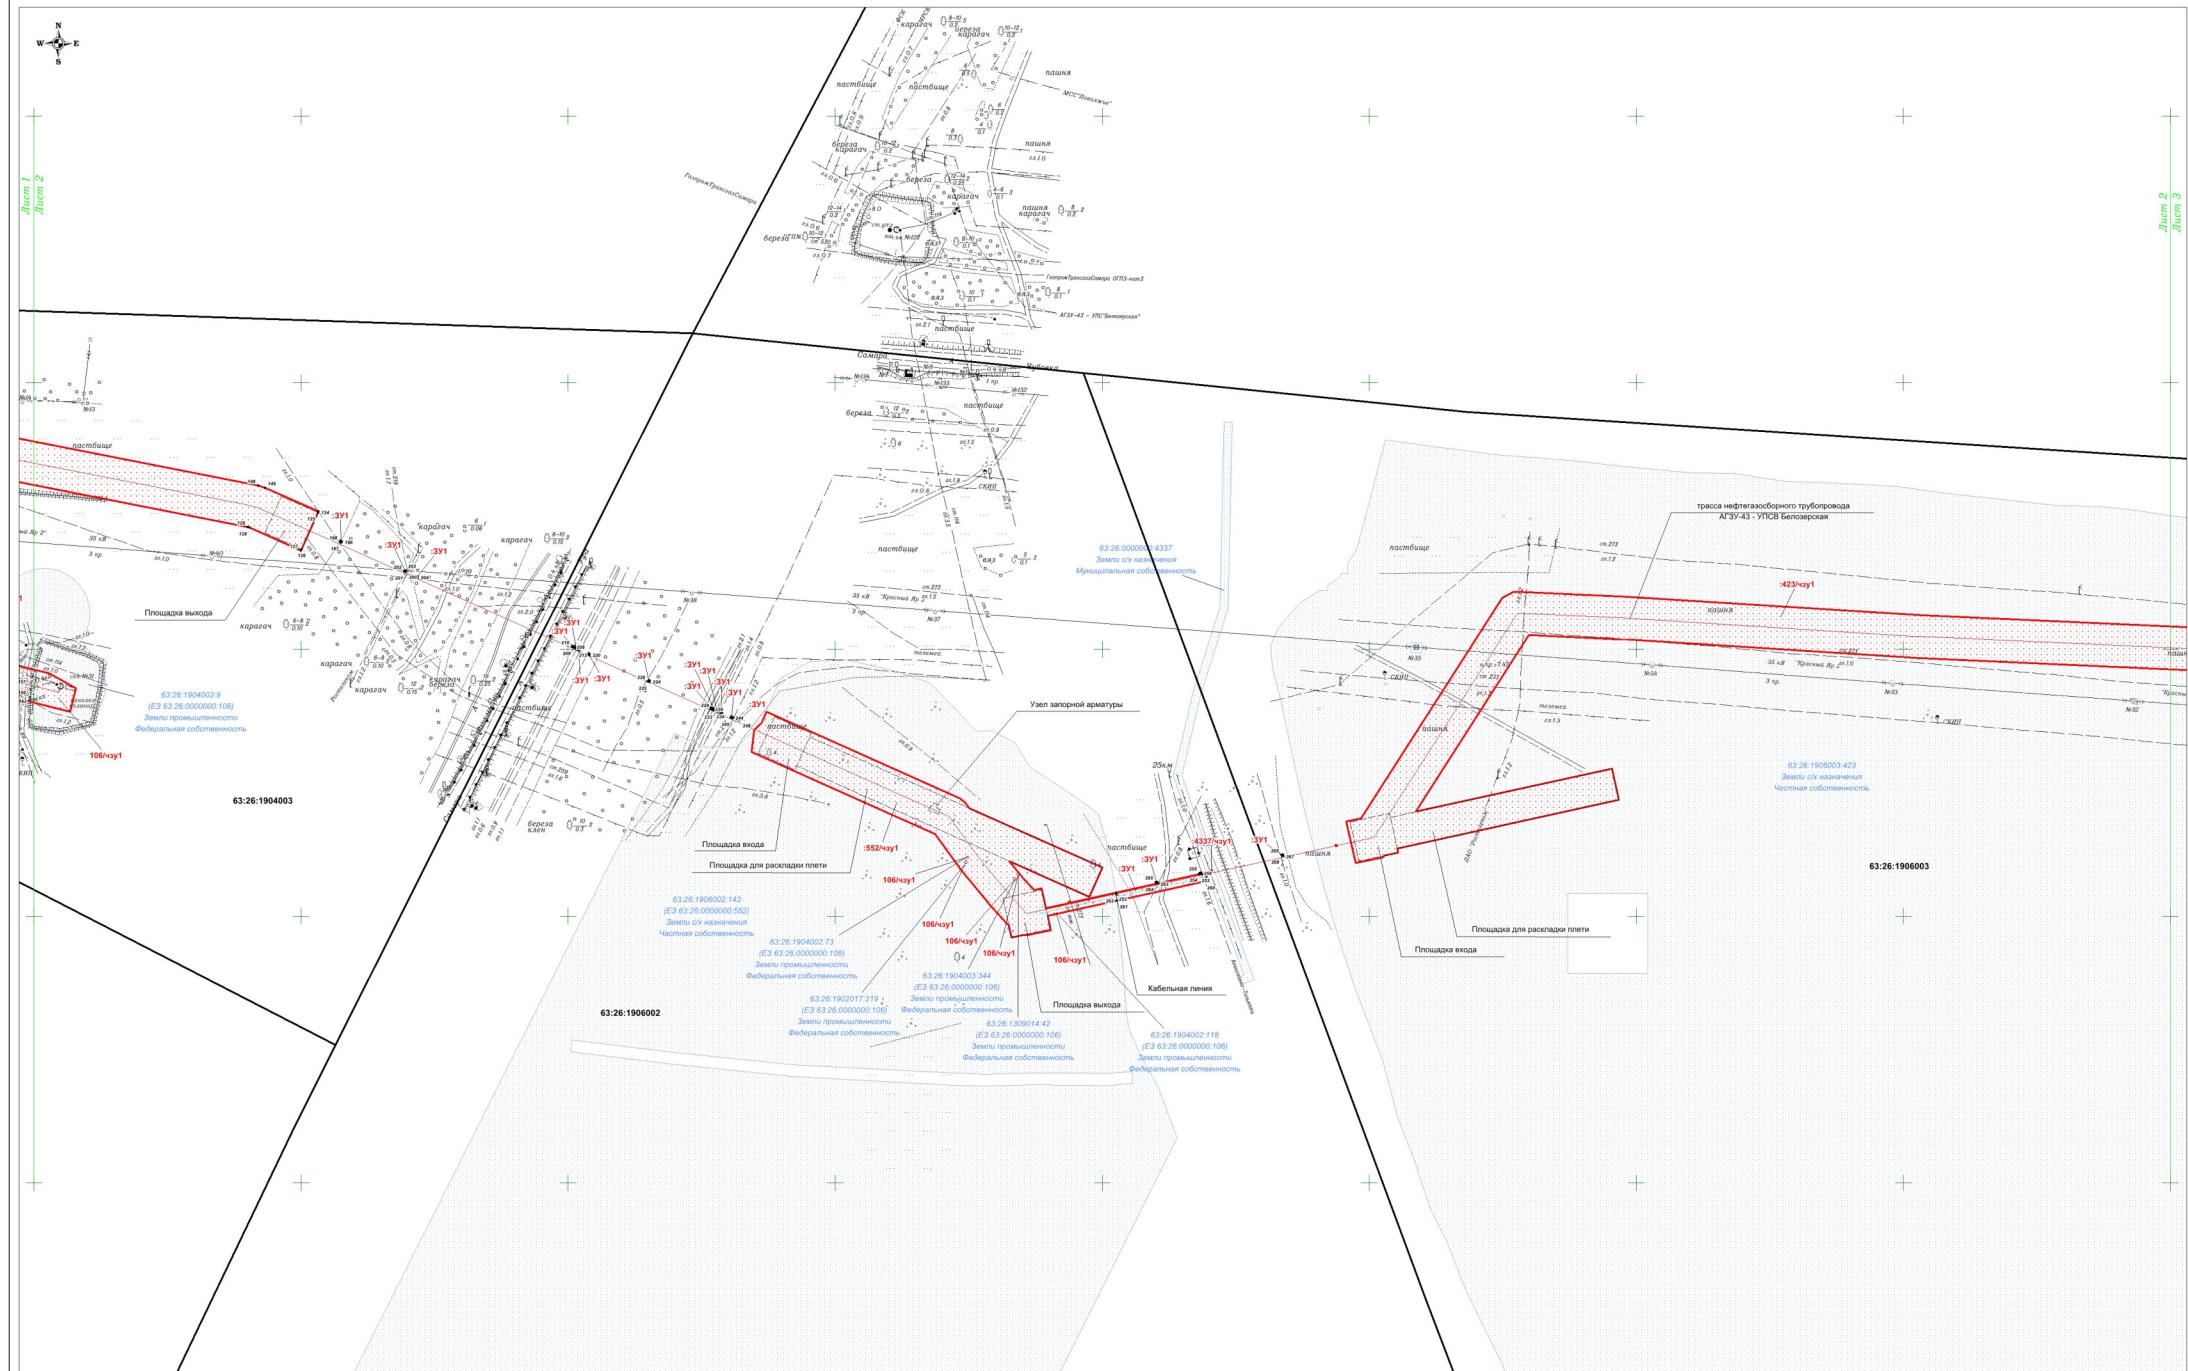

Условные обозначения:

- | | |
|--------------------------------------------------------------|----------------------------------------------------------------------------|
| — | Установленные красные линии |
| — | Границы зон планируемого размещения линейных объектов |
| — | Граница кадастрового квартала, его номер |
| — | Граница земельного участка стоящего на ГКУ, его номер |
| — | Граница земельного участка сведения о которой не внесены в ЕГРН, его номер |
| — | Проектируемые трассы вынужденного, нефтегазоборного трубопроводов |
| — | Проектируемая кабельная линия |
| — | Проектируемая трасса линии анодного заземления |