


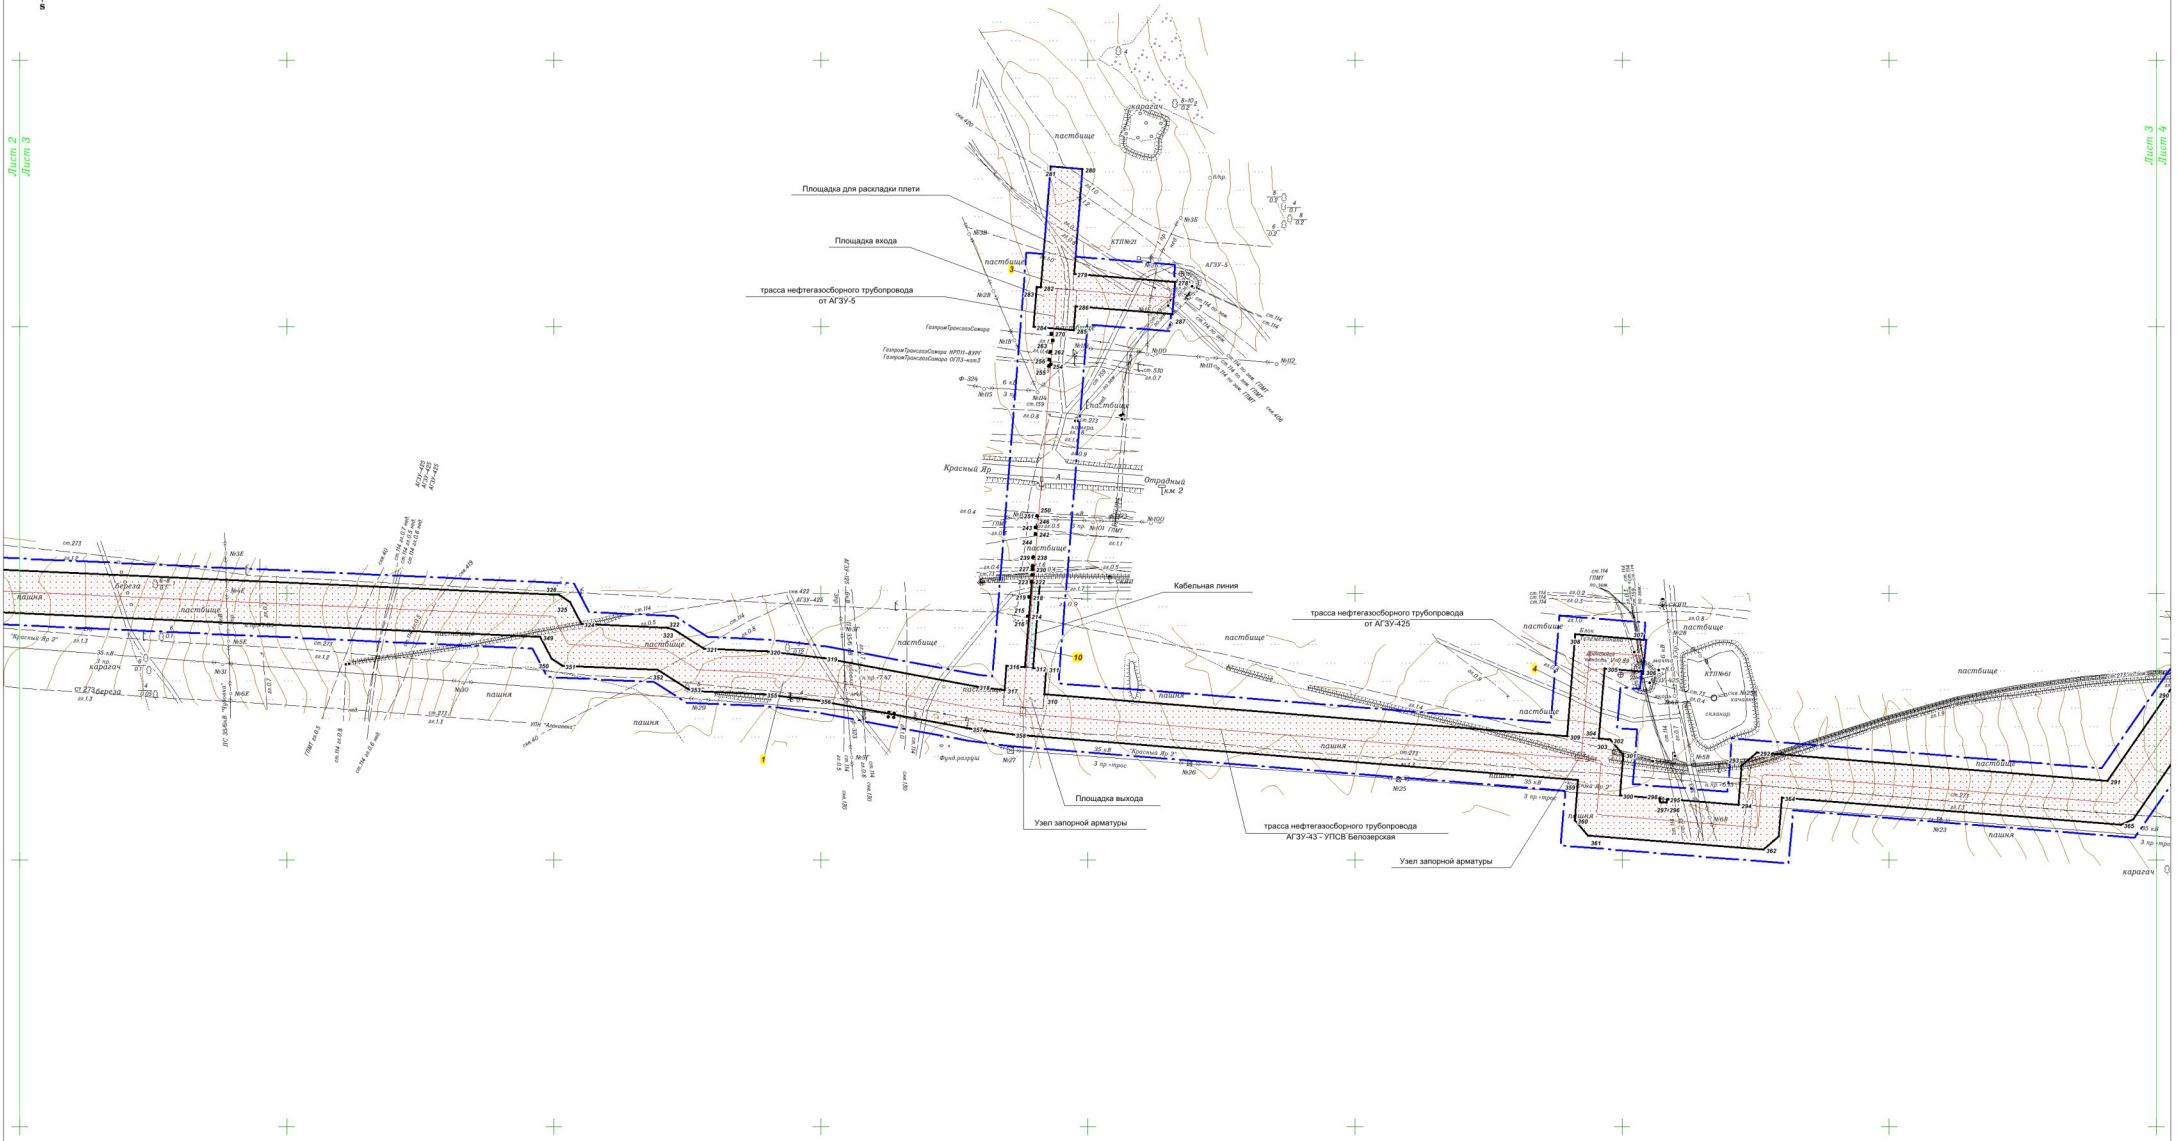

Лист 2  
Лист 3



- Условные обозначения:
- Границы территории, в отношении которой осуществляется подготовка проекта планировки
  - Устанавливаемые красные линии
  - Границы зон планируемого размещения линейных объектов
  - Характерные точки границы зон планируемого размещения линейных объектов (границы красных линий)

- Проектируемые трассы вынужденного, нефтегазосборного трубопровода
- Проектируемая кабельная линия
- Проектируемая трасса линии анодного заземления
- Зона планируемого размещения нефтегазосборного трубопровода АГЗУ-43 - УПСВ Белозерская
- Зона планируемого размещения вынужденного трубопровода от скважины 31
- Зона планируемого размещения нефтегазосборного трубопровода от АГЗУ-5
- Зона планируемого размещения нефтегазосборного трубопровода от АГЗУ-425
- Зона планируемого размещения нефтегазосборного трубопровода для переоперисоления АГЗУ-307
- Зона планируемого размещения нефтегазосборного трубопровода от АГЗУ-307
- Зона планируемого размещения нефтегазосборного трубопровода (проектируемая перемычка до проектируемой камеры запаса ВПСОД)
- Зона планируемого размещения площадки камеры приема ОУ с противопожарным проездом
- Зона планируемого размещения площадки БДР с противопожарным проездом
- Зона планируемого размещения кабельной линии
- Зона планируемого размещения линии анодного заземления с ГАЗ