




Каталог координат характерных точек границы зон планируемого размещения линейных объектов (красных линий)

Table with columns: Номер, X, Y, Номер, X, Y, Номер, X, Y, Номер, X, Y. It lists 224 characteristic points of the planned placement zones for linear objects.

Условные обозначения: Границы территории, в отношении которой осуществляется подготовка проекта планировки; Устанавливаемые красные линии; Границы зон планируемого размещения линейных объектов; Характерные точки границы зон планируемого размещения линейных объектов (границы красных линий)

- Проектируемые трассы вынужденного, нефтегазоборного трубопровода; Проектируемая кабельная линия; Проектируемая трасса линии антодного заземления; Зона планируемого размещения нефтегазоборного трубопровода АГЗУ-43 - УПСВ Белозерская; Зона планируемого размещения вынужденного трубопровода от скважины 31; Зона планируемого размещения нефтегазоборного трубопровода от АГЗУ-5; Зона планируемого размещения нефтегазоборного трубопровода от АГЗУ-425; Зона планируемого размещения нефтегазоборного трубопровода для переподключения АГЗУ-307; Зона планируемого размещения нефтегазоборного трубопровода от АГЗУ-307; Зона планируемого размещения нефтегазоборного трубопровода (проектируемая перекачка до проектируемой камеры запуска ВПСОД); Зона планируемого размещения площадки приема ОУ с противопожарным проездом; Зона планируемого размещения площадки БДР с противопожарным проездом; Зона планируемого размещения кабельной линии; Зона планируемого размещения линии антодного заземления с ТАЗ

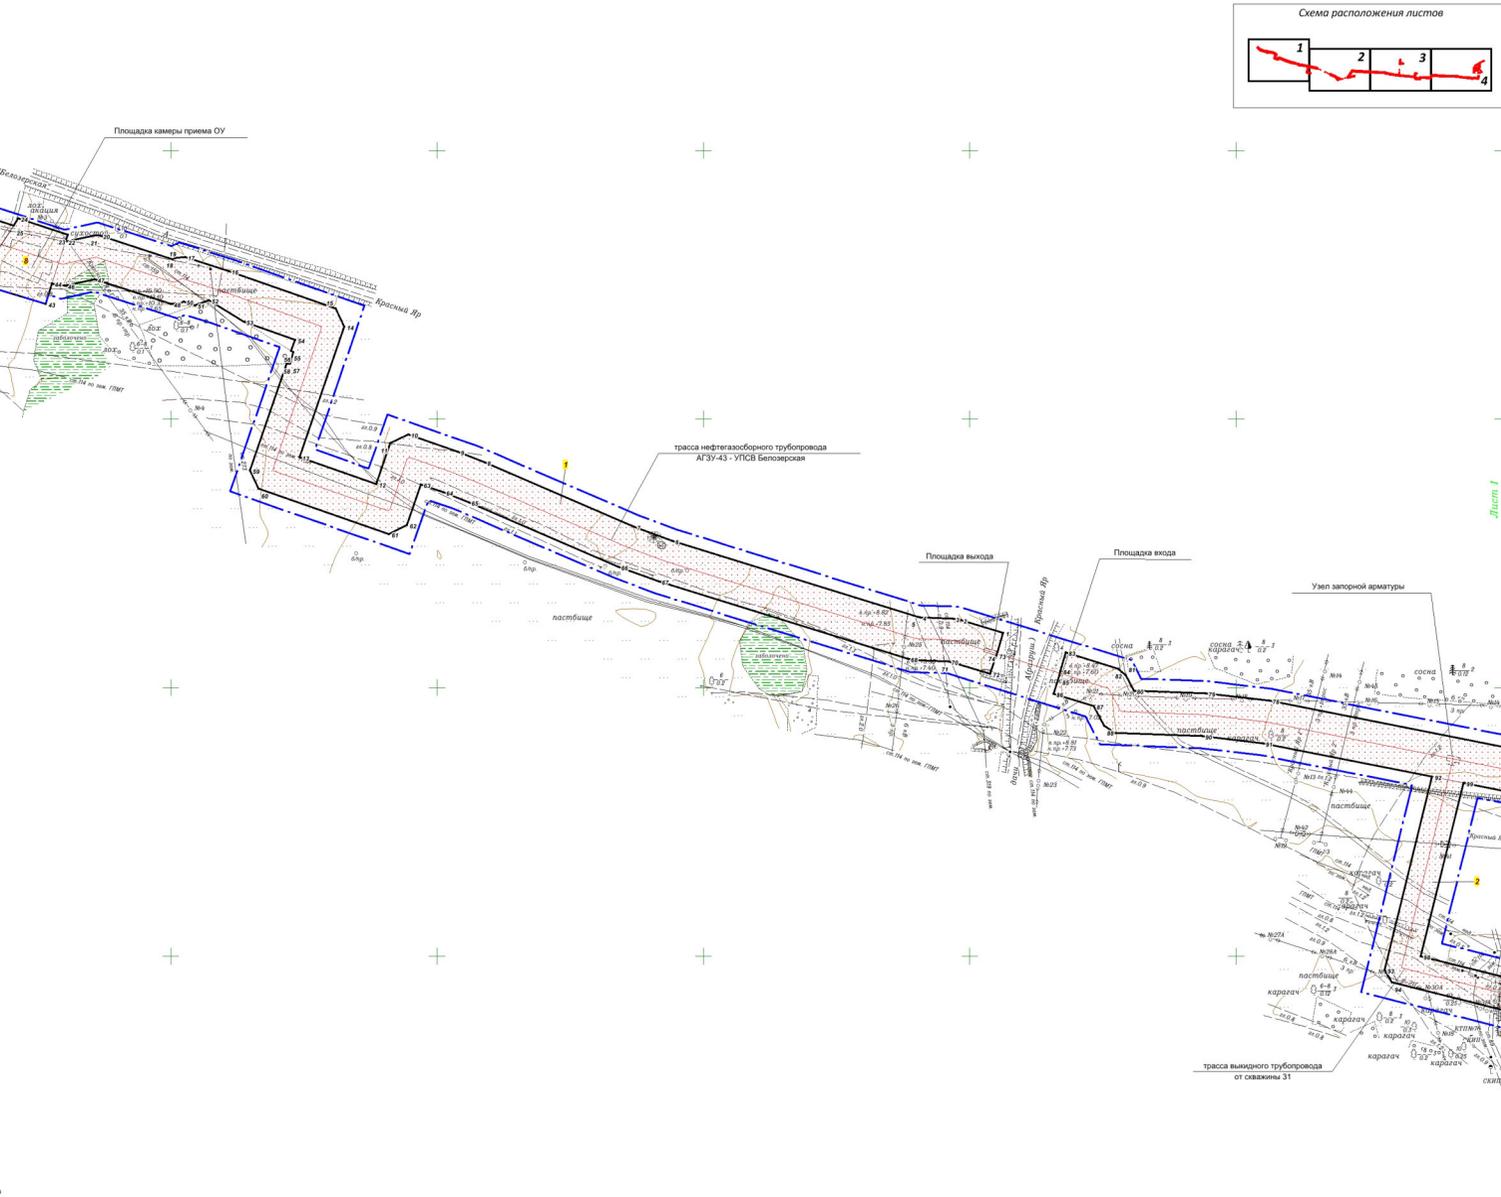

Лист 1
Лист 2

Примечание: * объекты социально-культурного и коммунально-бытового назначения и коммунально-бытовые объекты; * объекты федеральной, региональной и местной значимости; * линейные объекты, подлежащие изъятию и проектируются отступом; * линии отступа от красных линий в целях определения мест возможного размещения линейных объектов, территории, окружающей не устанавливаются

Формат А1

Project information block including: 4865П; Project name: 'Проект планировки территории для строительства объекта АЗ "Синдариногазгаз";' (Project planning of the territory for the construction of the AZ "Sindarinogazgaz" object); Date: 2024; Location: 'в границах сельского поселения Красный Яр Красноярского района Самарской области' (within the boundaries of the rural settlement of Krasny Yar, Krasnoyarsk region, Samara region); Project planning territory: 'Графическая часть'; Sheet: 'Лист 1' of 'Листов 4'; Organization: 'ООО "Средневосточная геологическая компания" г.Самара'; Signatures and stamps of the project team.