


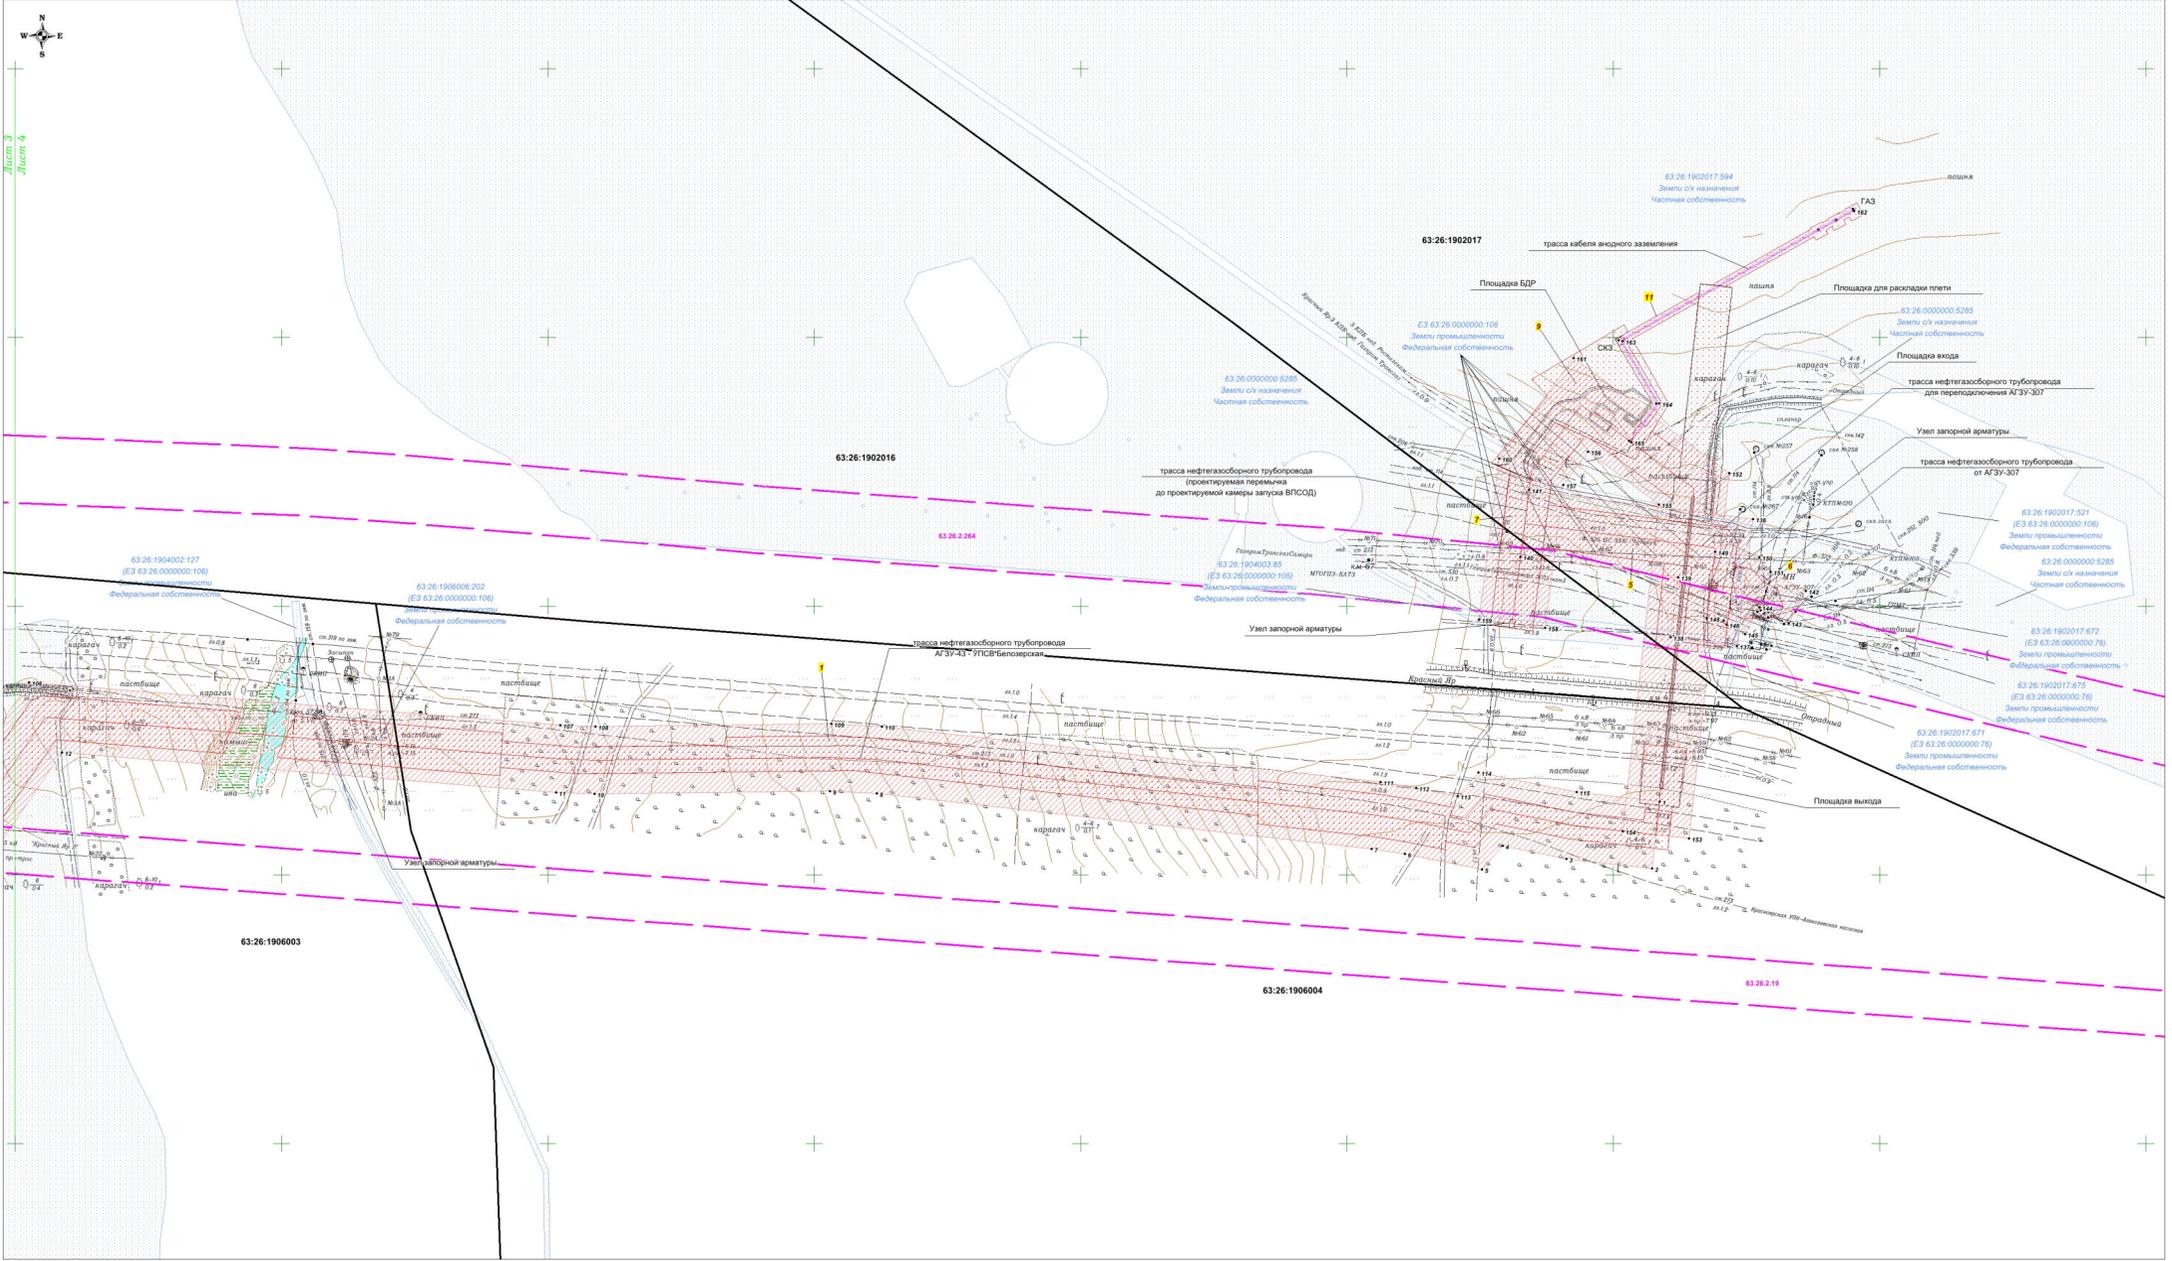

Лист 3
Лист 9



- Условные обозначения:**
- Границы зон планируемого размещения линейных объектов
 - Граница кадастрового квартала, его номер
 - Граница земельного участка стоящего на ГКУ, его номер
 - Граница земельного участка сведения о которой не внесены в ЕГРН, его номер
 - Границы зоны с особыми условиями использования территории, сведения о которой содержатся в ЕГРН, ее номер
 - Объект капитального строительства стоящий на ГКУ, его номер
 - Охранная зона выкидного нефтегазоборного трубопровода (25м от оси с каждой стороны)
 - Охранная зона кабельной линии (1м от оси с каждой стороны)
 - Охранная зона линии анодного заземления (1м от оси с каждой стороны)
 - Характерные точки границы охранной зоны

- Проектируемые трассы выкидного, нефтегазоборного трубопровода
- Проектируемая кабельная линия
- Проектируемая трасса линии анодного заземления
- Зона планируемого размещения нефтегазоборного трубопровода АГЗУ-43 - УПСВ Белозерская
- Зона планируемого размещения выкидного трубопровода от скважины 31
- Зона планируемого размещения нефтегазоборного трубопровода от АГЗУ-5
- Зона планируемого размещения нефтегазоборного трубопровода от АГЗУ-425
- Зона планируемого размещения нефтегазоборного трубопровода для переподключения АГЗУ-307
- Зона планируемого размещения нефтегазоборного трубопровода от АГЗУ-307
- Зона планируемого размещения нефтегазоборного трубопровода (проектируемая перемычка до проектируемой камеры запуска ВПСОД)
- Зона планируемого размещения площадки камеры приема ОУ с противоположным проездом
- Зона планируемого размещения площадки БДР с противоположным проездом
- Зона планируемого размещения кабельной линии
- Зона планируемого размещения линии анодного заземления с ГАЗ

Формат А1