


МАТЕРИАЛЫ ПО ОБОСНОВАНИЮ ПРОЕКТА ПЛАНИРОВКИ ТЕРРИТОРИИ
для строительства объекта АО "Самаранефтегаз": 4522П "Техническое перевооружение АГЗУ N53 Белозерско-Чубовского месторождения" (программа замерымости)
в границах сельского поселения Красный Яр муниципального района Красноярский Самарской области

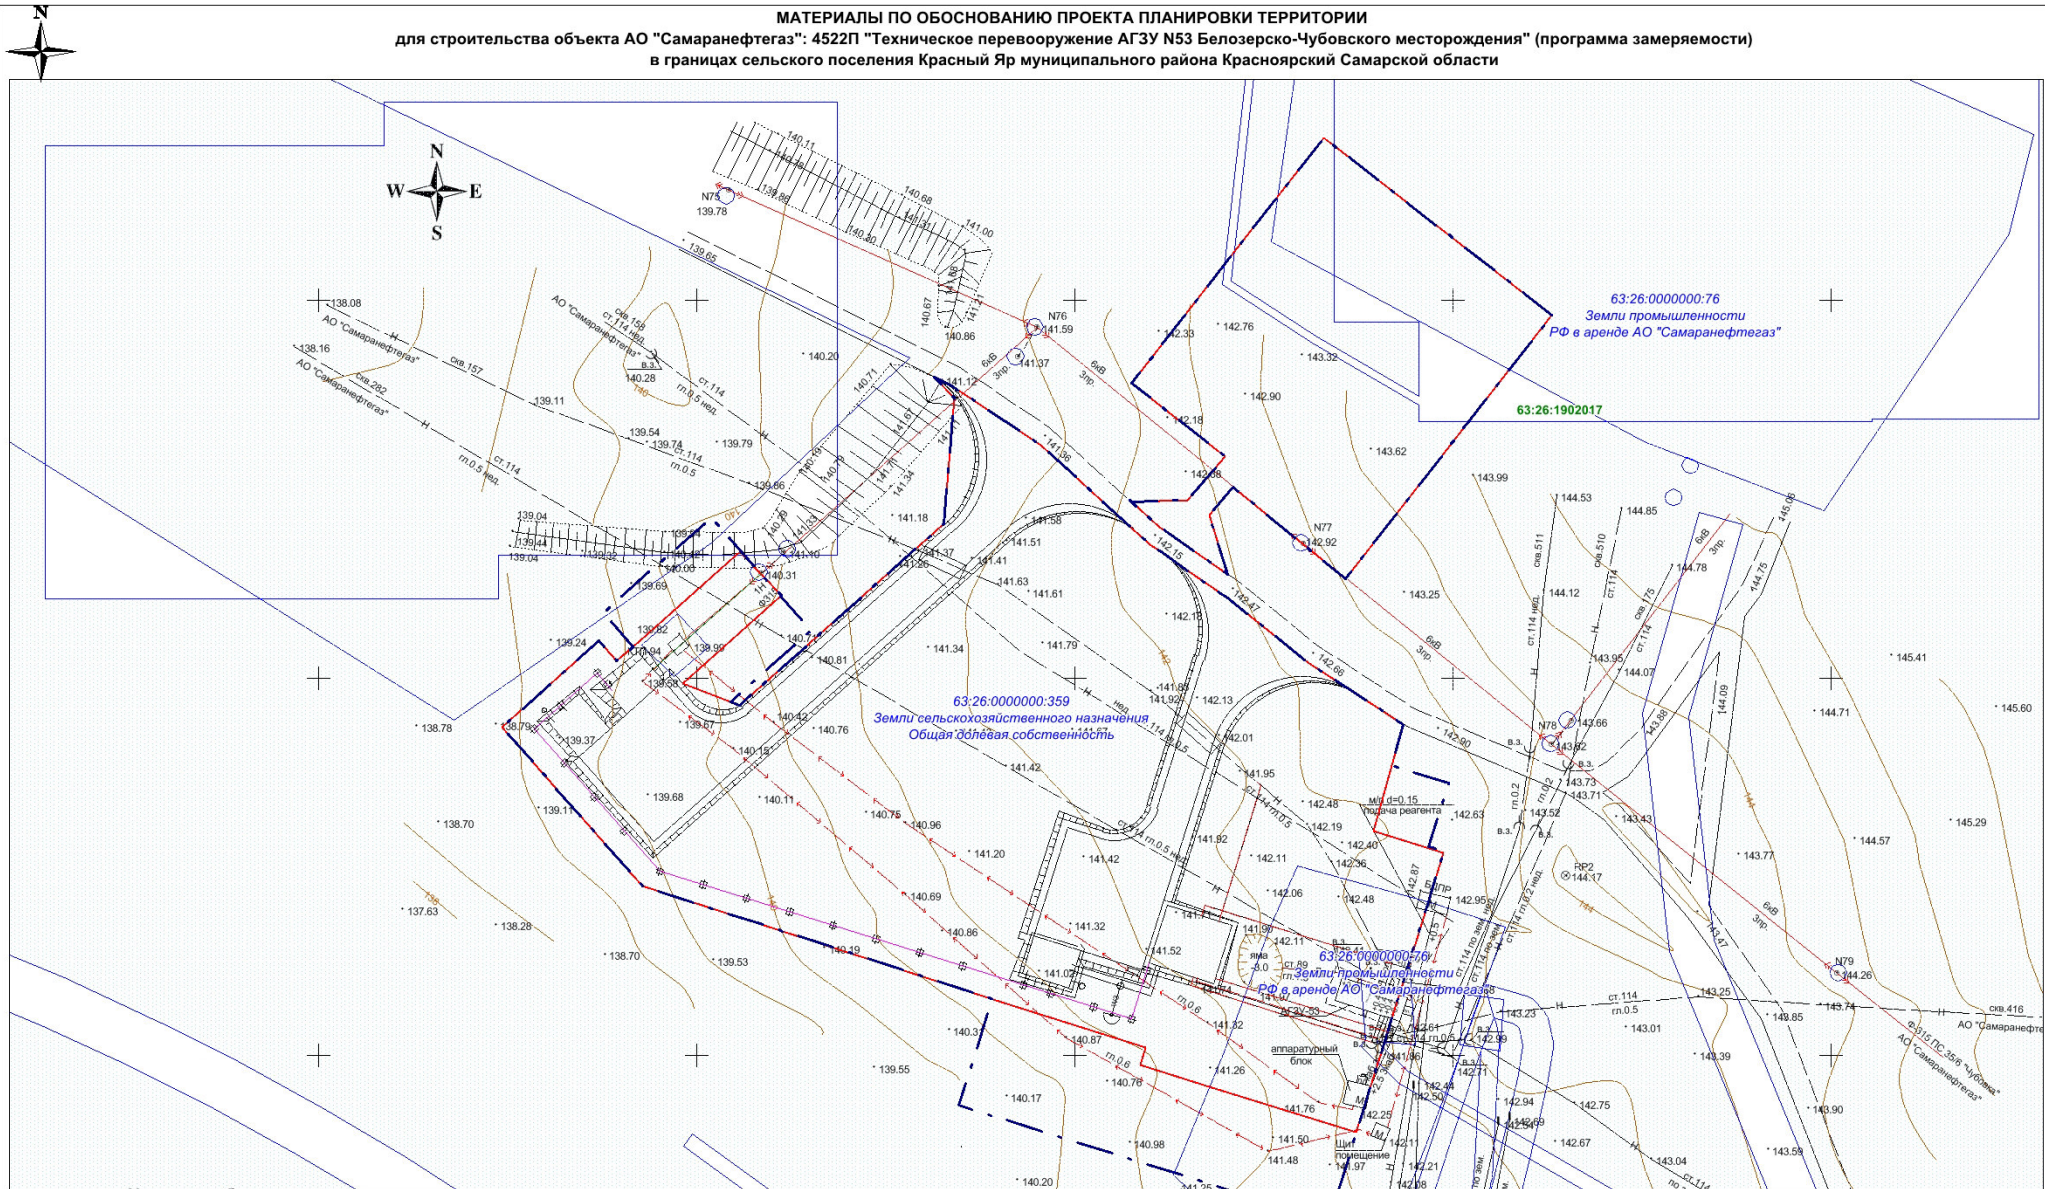

Условные обозначения

- Границы территории, в отношении которой осуществляется подготовка проекта планировки
- Граница зоны планируемого размещения линейного объекта
- 63:26.0000000:359 - Граница и кадастровый номер существующего земельного участка учтенного в ЕГРН
- 63:26.1902017 - Граница и номер кадастрового квартала
- Н- - Трубопроводы подземные (нефть)
- 6 кВ 3 ЛЭП - ЛЭП высокого напряжения
- - Подземная линия связи

Примечание:
 * Линейные объекты, подлежащие переносу и переустройству отсутствуют
 * Необходимость для резервирования и изъятия для государственных или муниципальных нужд отсутствует

ООО "СамараНИПнефть"				
Изм.	Коп.уч.	Лист	Подпись	Дата
			Титкова Е.Ф.	
			Ховрян Н.А.	

Проект планировки территории для строительства объекта АО "Самаранефтегаз": 4522П "Техническое перевооружение АГЗУ N53 Белозерско-Чубовского месторождения" (программа замерымости) в границах сельского поселения Красный Яр муниципального района Красноярский Самарской области

Раздел 3. Материалы по обоснованию проекта планировки территории. Графическая часть
 Схема использования территории в период подготовки проекта планировки территории
 М 1:500

Стадия	Лист	Листов
ПП	1	1

ООО "Средневольская
 землеустроительная компания"

