ПРОЕКТ ПЛАНИРОВКИ ТЕРРИТОРИИ. МАТЕРИАЛЫ ПО ОБОСНОВАНИЮ ПРОЕКТА ПЛАНИРОВКИ ТЕРРИТОРИ

для строительства объекта АО "Самаранефтегаз": 5530П «Система поглощения скв. №8007 Белозерско-Чубовского месторождения», расположенного на территории муниципального района Красноярский в границах сельского поселения Красный Яр Самарской области

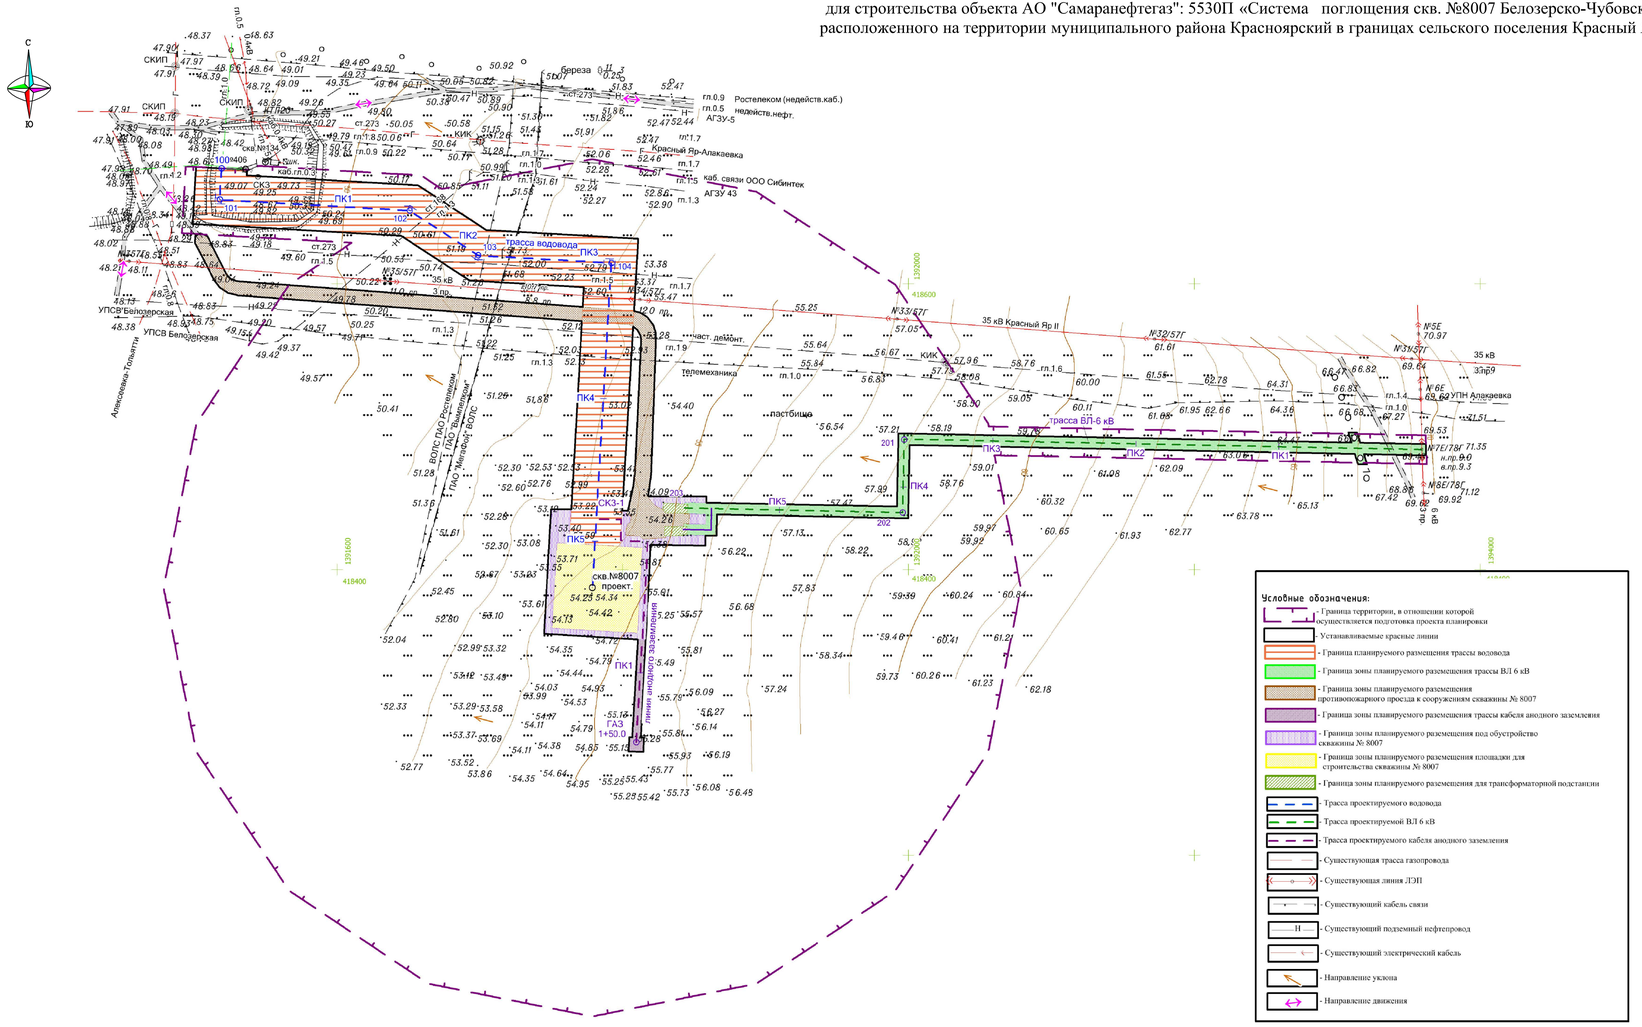

Ситуационный план М 1:100000

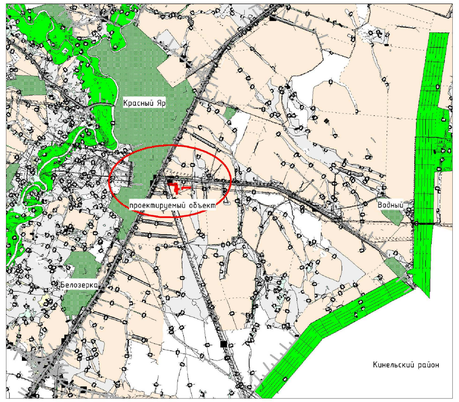

Ведомость пересечений

№ п/п	Пикетажное значение пересечения ПК+	Наименование коммуникации	Диаметр трубы, мм	Глубина до верха трубы, м	Угол пересечения, градус	Владелец коммуникации	Адрес владельца или № телефона	Примечание
Трасса водовода до скв. 8007								
1	1+66,2	нефтепровод	168	1,3	72°	Управление эксплуатации трубопроводов АО «Самаранефтегаз» ЦДПГ №4	п.Мирный, ул. 3ов Космодемьянской, 9 зам. начальника ЦДПГ-4 Гизиев Г.Г. тел.8-927-651-56-08	-
2	2+16,7	кабель ВОЛС	-	1,2	80°	ПАО «Ростелеком» Самарский филиал отдел эксплуатации технической инфраструктуры	г. Самара, ул. С. Лапо, 26 а Ведущий инженер ЭС Соколова Ю.В. тел.8-(919)-805-32-26	-
3	2+33,8	кабель связи	-	1,2	75°	ПАО «Вымпелком» обслуживает ООО «Телесмосервис»	г. Самара, Рождественское шоссе, 38 а инженер Батунин Р.В. тел. 8-939-753-40-87	-
4	2+34,3	кабель связи	-	1,2	75°	ПАО «МегаФон» обслуживает ПАО «Ростелеком»	г. Самара, ул. Сергея Лапо, 26 а ведущий инженер ЭС Соколова Ю.В.. тел. 8-(919)-805-32-26	-
5	3+11,4	нефтепровод	273	1,5	89°	Управление эксплуатации трубопроводов АО «Самаранефтегаз» ЦРРТ-2	г. Отрадный, ул. Железнодорожная, 44 ведущий технолог Климов В.А. тел. 8-927-651-55-10	-
6	3+29,0	ЛЭП-35 кВ, 3 пр., ПС35/6 «Красный Яр I»	-	-	89°	Управление энергетики АО «Самаранефтегаз» ЦРЭО №4	с. Светлое поле нач. цеха Алексеевым О.Ю. тел. 8-927-745-25-28	-
7	3+55,1	нефтепровод частично демонтированный	273	1,9	88°	Управление эксплуатации трубопроводов АО «Самаранефтегаз» ЦРРТ-2	г. Отрадный, ул. Железнодорожная, 44, ведущий технолог Климов В.А. тел. 8-927-651-55-10	-
8	3+71,3	кабель связи телемеханика (вед.)	-	1,3	89°	Управление информационных технологий АО «Самаранефтегаз» в аренде ООО «Сибинтек»	г. Отрадный, ул. Промзона 3, зам. цеха-1 Прибытыки С.А. тел. 72-2222	-
Трасса ВЛ 6 кВ								
Пересечения по трассе отсутствуют								

Заказчик: АО "Самаранефтегаз"				Проект планировки территории для строительства объекта АО "Самаранефтегаз" :5530П «Система поглощения скв. №8007 Белозерско-Чубовского месторождения», расположенного на территории муниципального района Красноярский в границах сельского поселения Красный Яр Самарской области	
Изм.	Лист	№ док.	Подпись	Дата	
Разраб.		Доминова		04.2019	Раздел 3. Материалы по обоснованию проекта планировки территории. Графическая часть.
Провер.		Чубенко		04.2019	Стадия: 1 / Лист: 1 / Листов: 1
Нач.отдела		Чубенко		04.2019	
					Схема организации улично-дорожной сети и движения транспорта. Схема вертикальной планировки территории, инженерной подготовки и инженерной защиты территории. Схема конструктивных и планировочных решений природного и техногенного характера. М 1:2000
					САМАРАНИПИНЕФТЬ

Формат А3х3