





**Схема границ территории разработки документации по проекту планировки территории и проекту межевания территории
объекта строительства АО "Самаранефтегаз" № 6100 «Техническое перевооружение АГЗУ № 425
Белозерско-Чубовского месторождения" расположенный на территории муниципального района Красноярский
Самарской области в границах сельского поселения Красноярый Яр**

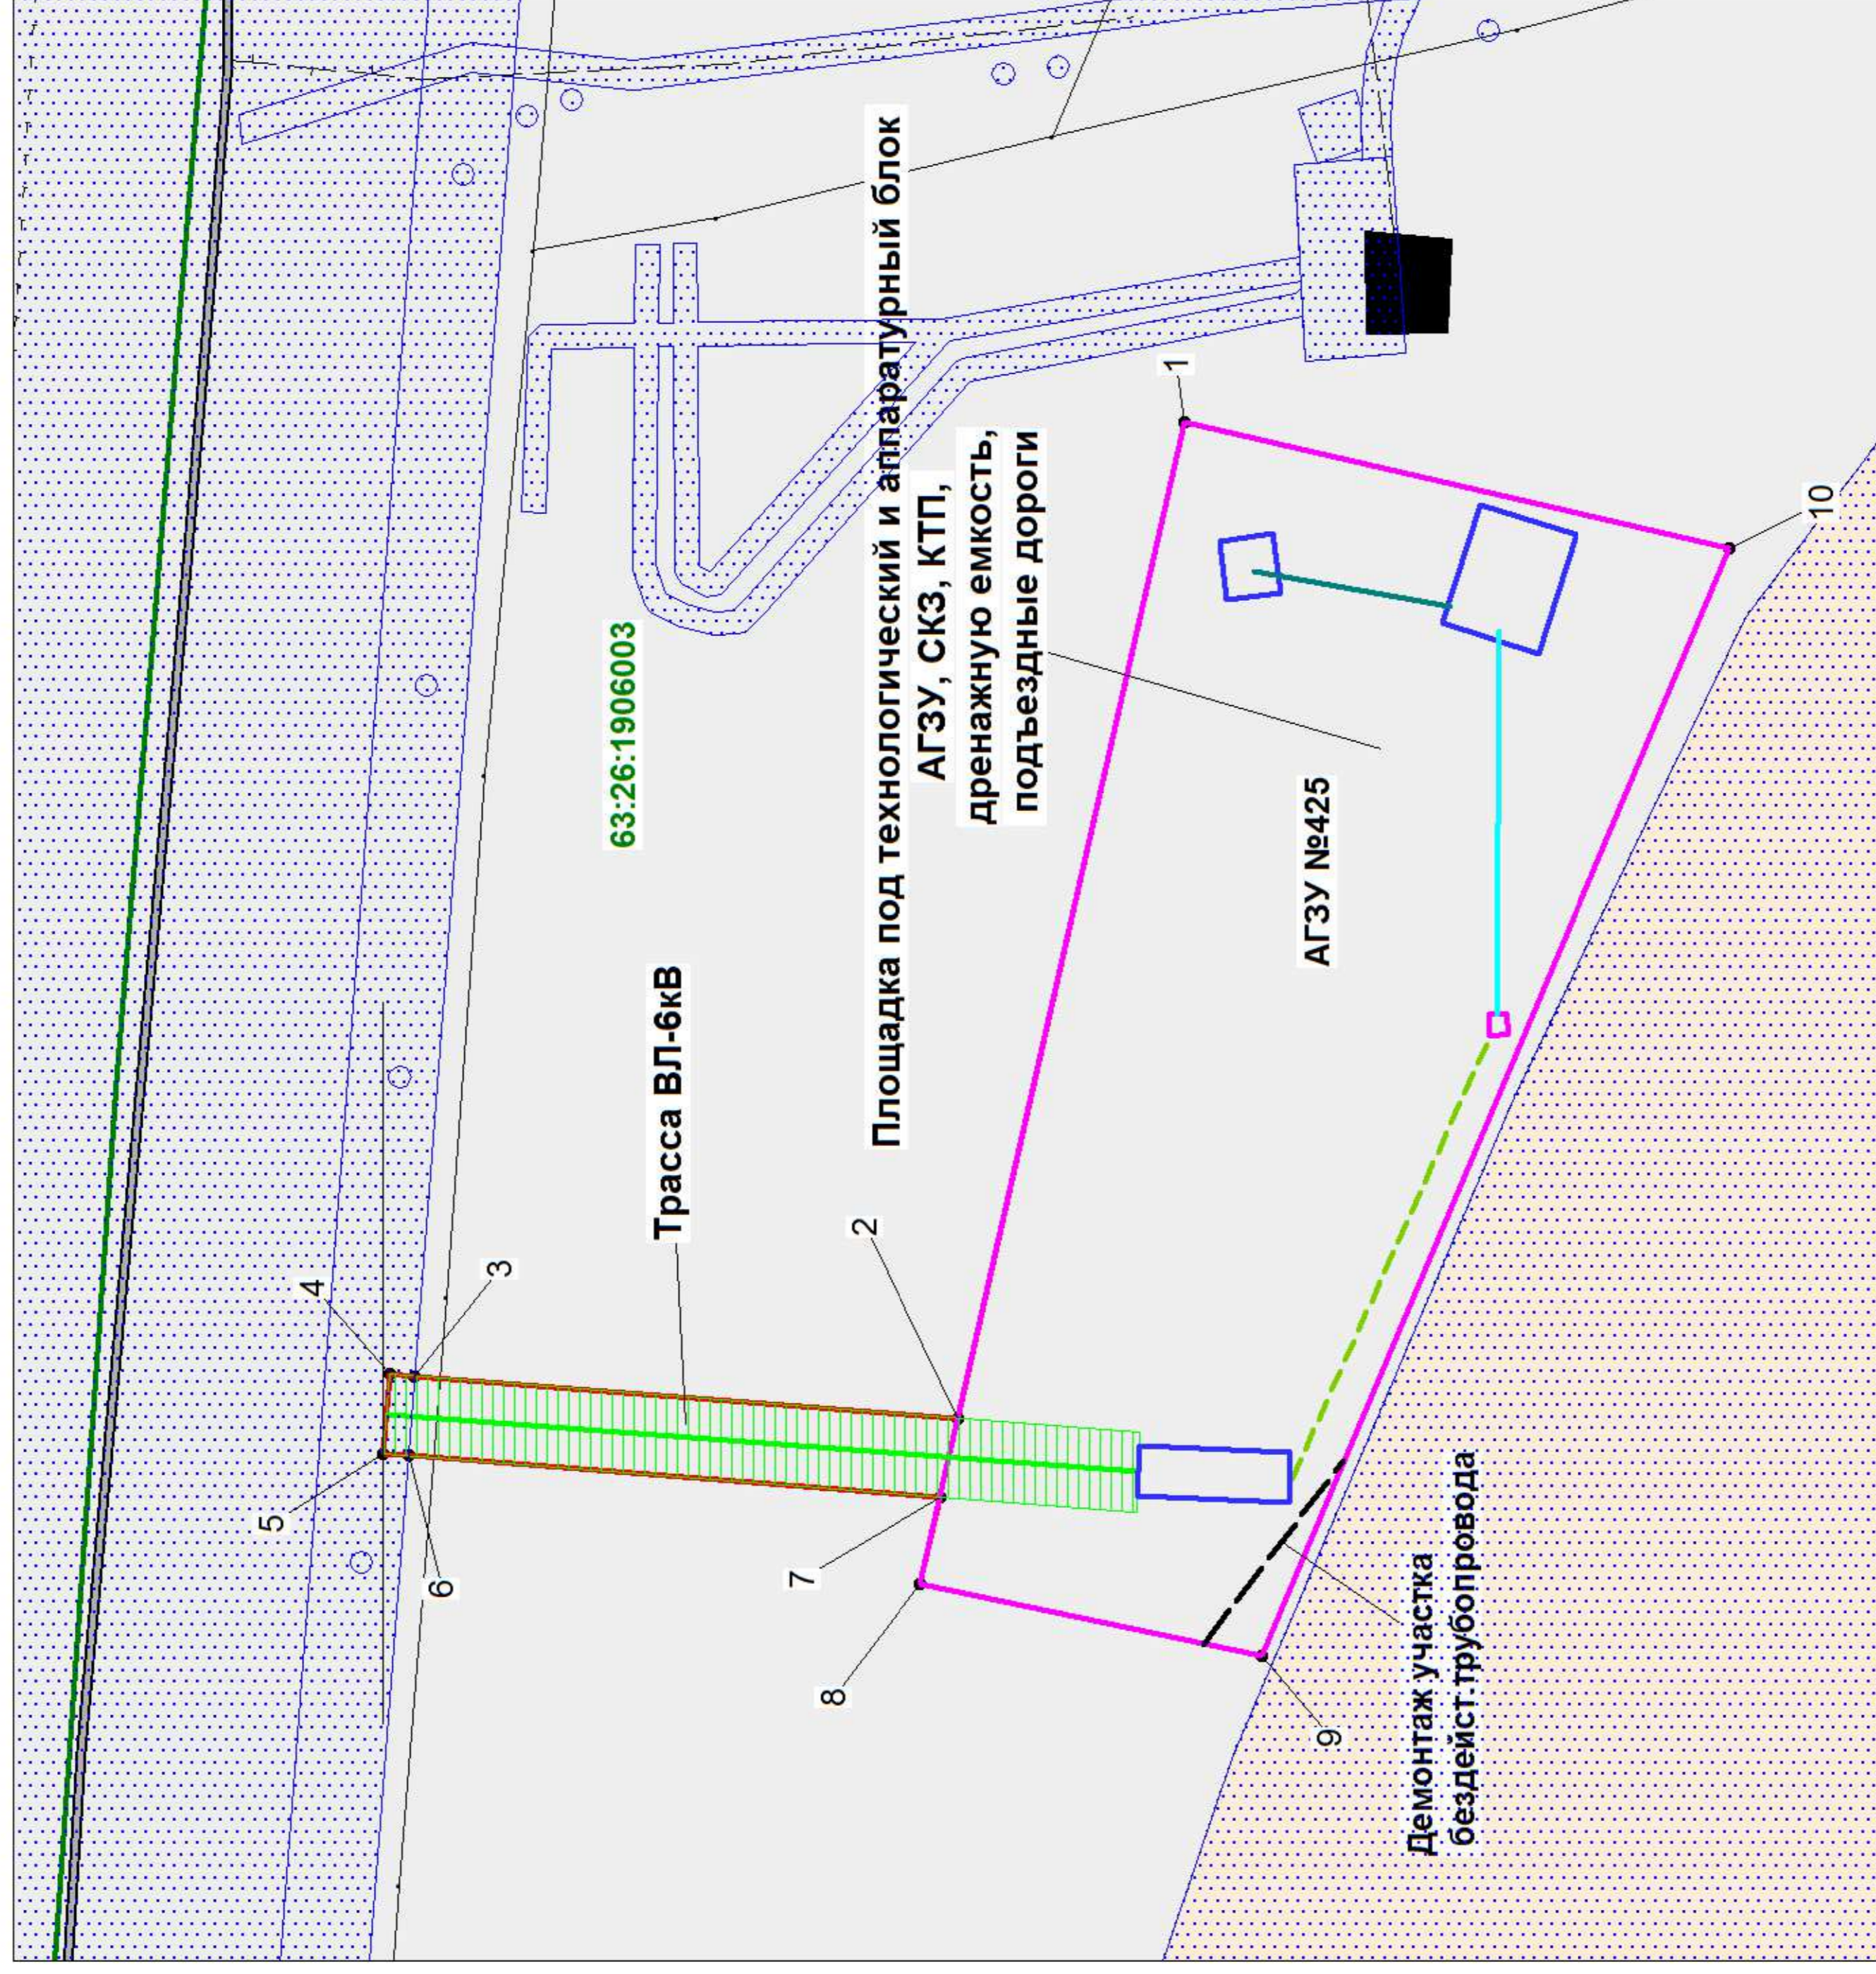

Обзорная схема

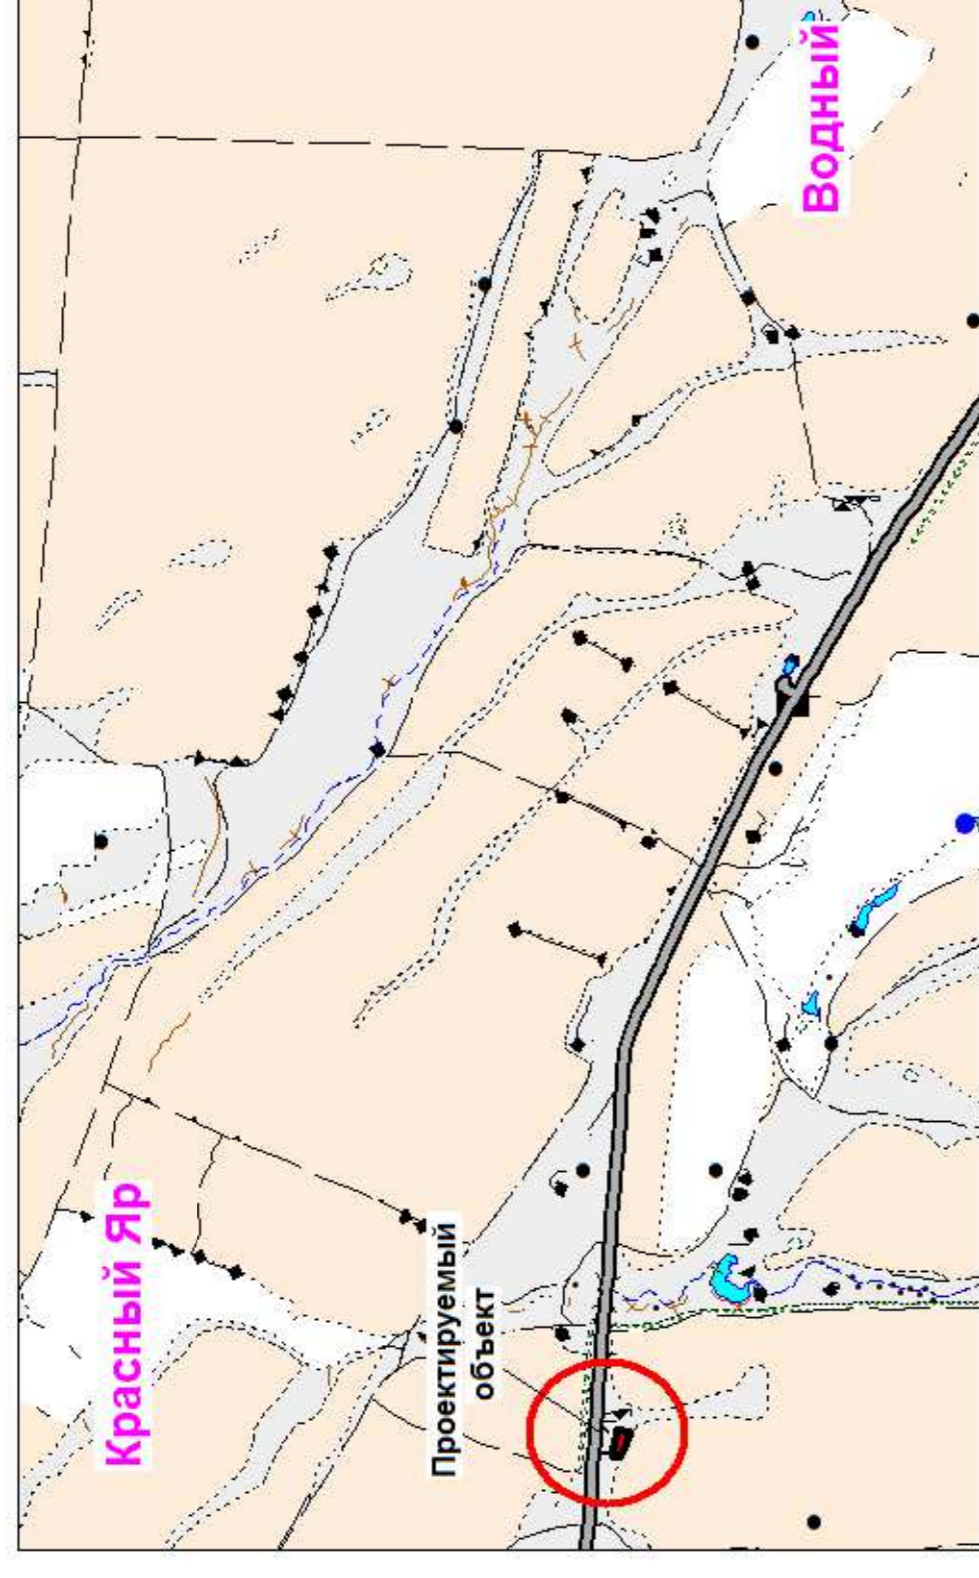

**Каталог координат поворотных точек
планируемого размещения объекта**

Номер	Хточка	Уточка	Угол
1	418 555,131	1 393 399,793	282°45'46"
2	418 577,866	1 393 299,424	4°25'14"
3	418 632,608	1 393 303,656	4°22'26"
4	418 635,089	1 393 303,845	274°26'59"
5	418 635,709	1 393 295,877	184°21'23"
6	418 633,218	1 393 295,687	184°25'16"
7	418 579,657	1 393 291,546	282°45'14"
8	418 581,647	1 393 282,752	191°55'28"
9	418 547,350	1 393 275,509	112°54'46"
10	418 500,170	1 393 387,130	12°58'26"

Условные обозначения:

