



**АДМИНИСТРАЦИЯ  
СЕЛЬСКОГО ПОСЕЛЕНИЯ КРАСНЫЙ ЯР  
МУНИЦИПАЛЬНОГО РАЙОНА КРАСНОЯРСКИЙ  
САМАРСКОЙ ОБЛАСТИ**

**ПОСТАНОВЛЕНИЕ**

**от 28 января 2021 года № 41**

**О подготовке документации по проекту межевания территории**

В соответствии со статьями 45, 46 Градостроительного кодекса Российской Федерации, руководствуясь статьей 28 Федерального закона от 06.10.2003 г. № 131-ФЗ «Об общих принципах организации местного самоуправления в Российской Федерации», Уставом сельского поселения Красный Яр муниципального района Красноярский Самарской области, администрация сельского поселения Красный Яр муниципального района Красноярский Самарской области, в целях постановки на кадастровый учет дворовых территорий многоквартирных домов сельского поселения Красный Яр:

1. Разработать проект межевания территории земельных участков по следующим адресам:

- Самарская область, Красноярский район, с. Красный Яр, ул. Пионерская, участок 1;

- Самарская область, Красноярский район, с. Красный Яр, ул. Комсомольская, участок 206;

- Самарская область, Красноярский район, с. Красный Яр, ул. Комсомольская, участок 208;

- Самарская область, Красноярский район, с. Красный Яр, ул. Комсомольская, участок 210.

2. Границы территории, в отношении которой разрабатываются проект межевания территории, определяются согласно Схемам, прилагаемым к настоящему Постановлению.


3. Опубликовать настоящее постановление в газете «Планета Красный Яр» и разместить в сети Интернет на официальном сайте: <http://kryarposelenie.ru>.

4. Настоящее постановление вступает в силу со дня его официального опубликования.

6 . Контроль за исполнением настоящего постановления возложить на заместителя Главы сельского поселения Красный Яр муниципального района Красноярский Самарской области, Серебрякова В.В..

**Глава сельского поселения  
Красный Яр муниципального района  
Красноярский Самарской области**

**А.Г. Бушов**

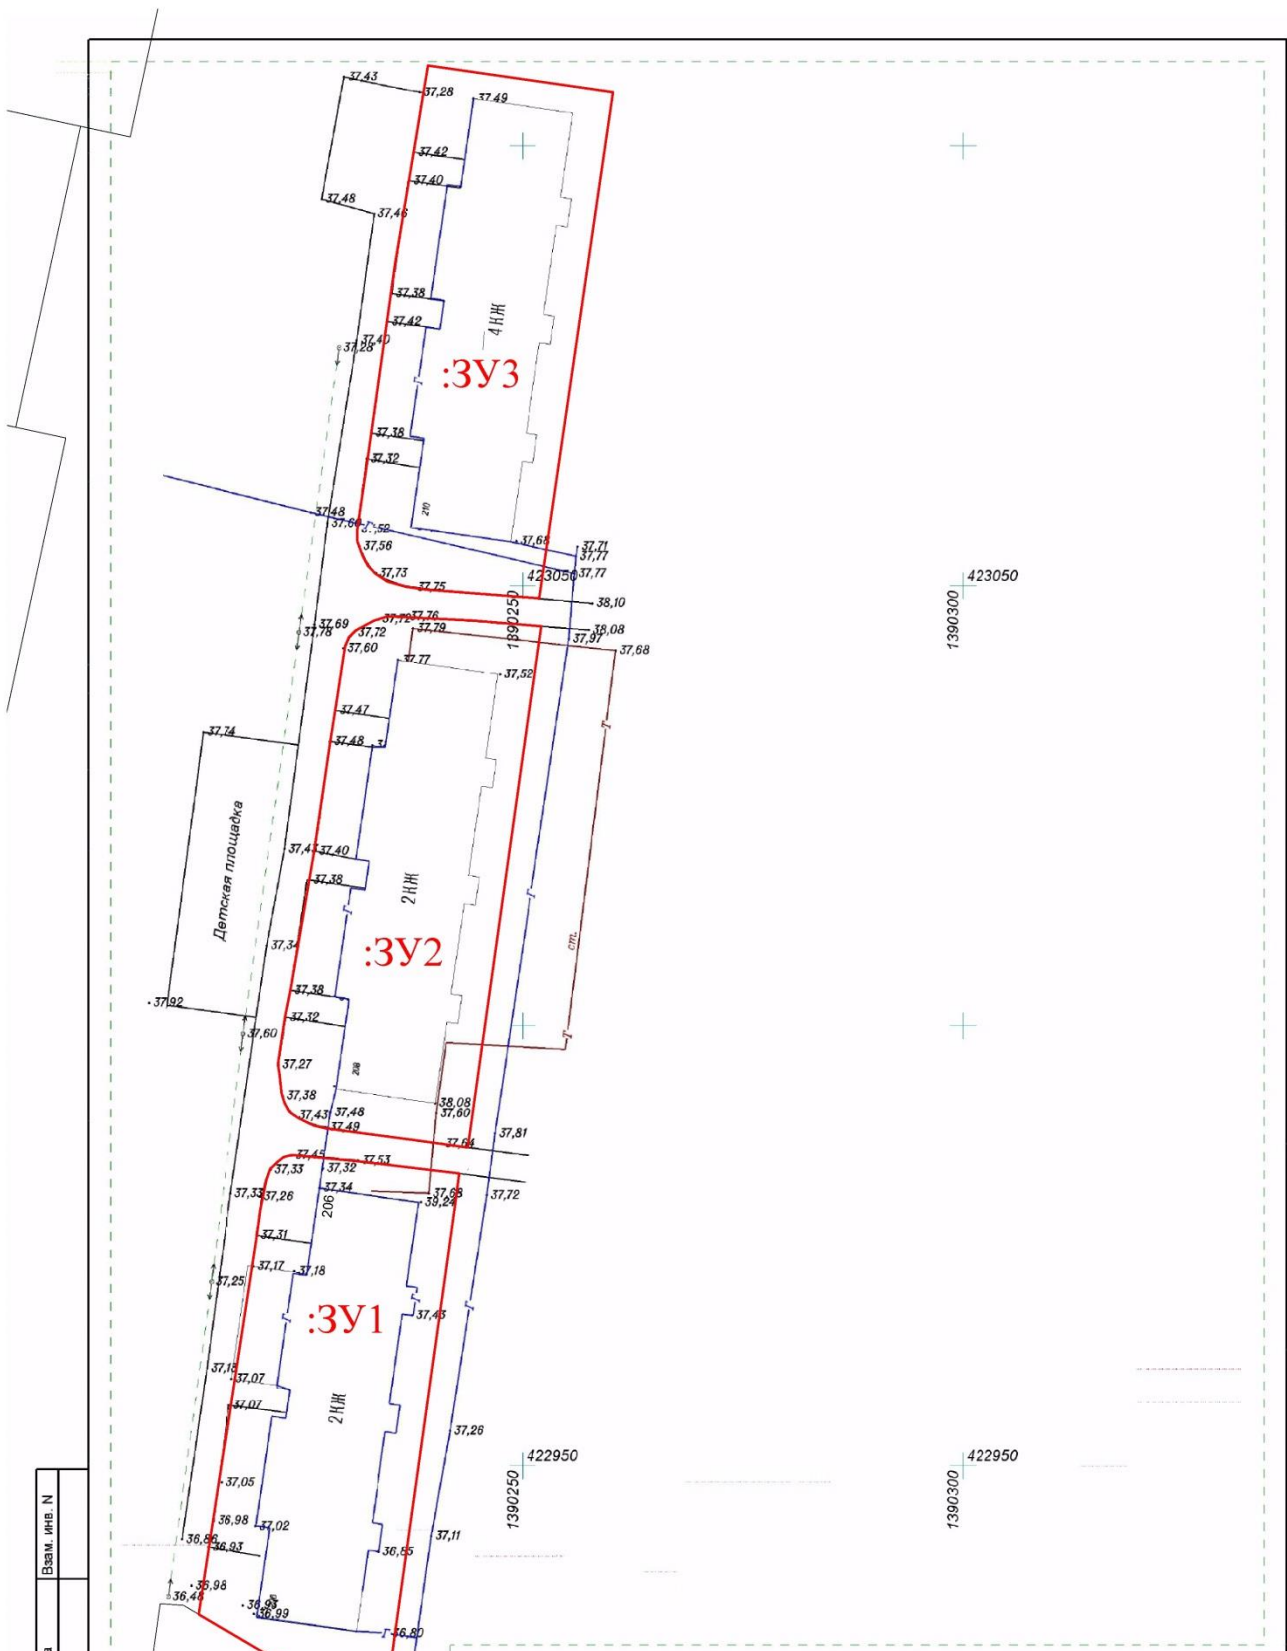

Имя, N подкл.	Подп. и дата	Взам. инв. N

Изм	Колуч	Лист	№ док	Подп.	Дата

Стадия	Лист	Листов



