АДМИНИСТРАЦИЯ
СЕЛЬСКОГО ПОСЕЛЕНИЯ КРАСНЫЙ ЯР
МУНИЦИПАЛЬНОГО РАЙОНА КРАСНОЯРСКИЙ
САМАРСКОЙ ОБЛАСТИ

ПОСТАНОВЛЕНИЕ

от «03» сентября 2026 года № 152

О внесении изменения в проект организации дорожного движения по ул. Кооперативной с. Красный Яр сельского поселения Красный Яр муниципального района Красноярский Самарской области

В целях обеспечения безопасности дорожного движения и приведения в соответствие с правилами, стандартами, техническими нормами и другими нормативными документами состояния дорог, улиц, дорожных сооружений, а также предупреждения дорожно-транспортных происшествий на территории сельского поселения Красный Яр, в соответствии со ст. 21 Федерального закона от 10.12.1995 года № 196-ФЗ «О безопасности дорожного движения», Федеральным законом от 06.10.2003 года № 131-ФЗ «Об общих принципах организации местного самоуправления в Российской Федерации», и Уставом сельского поселения Красный Яр муниципального района Красноярский Самарской области, Администрация сельского поселения Красный Яр муниципального района Красноярский Самарской области ПОСТАНОВЛЯЕТ:

1. Внести изменения в проект организации дорожного движения по ул. Кооперативной с. Красный Яр (приложение к постановлению).

2. Руководителю МКУ «Благоустройство»: Пересыпкиной Н.Ю.:

2.1. Согласовать проект организации дорожного движения по ул. Комсомольской с. Красный Яр с ГИБДД О МВД России по Красноярскому району;


2.2. Обеспечить контроль за надлежащим состоянием дорожных знаков и дорожной разметки.

3. Настоящее постановление опубликовать в газете «Планета Красный Яр» и разместить на официальном сайте Администрации сельского поселения Красный Яр муниципального района Красноярский Самарской области сети «Интернет» http://www.kryarposelenie.ru.

4. Настоящее постановление вступает в силу со дня его официального опубликования.

5. Контроль исполнения настоящего постановления возложить на заместителя главы поселения Бажуткина В.А.

Глава сельского поселения Красный Яр
муниципального района Красноярский
Самарской области А.Г. Бушов

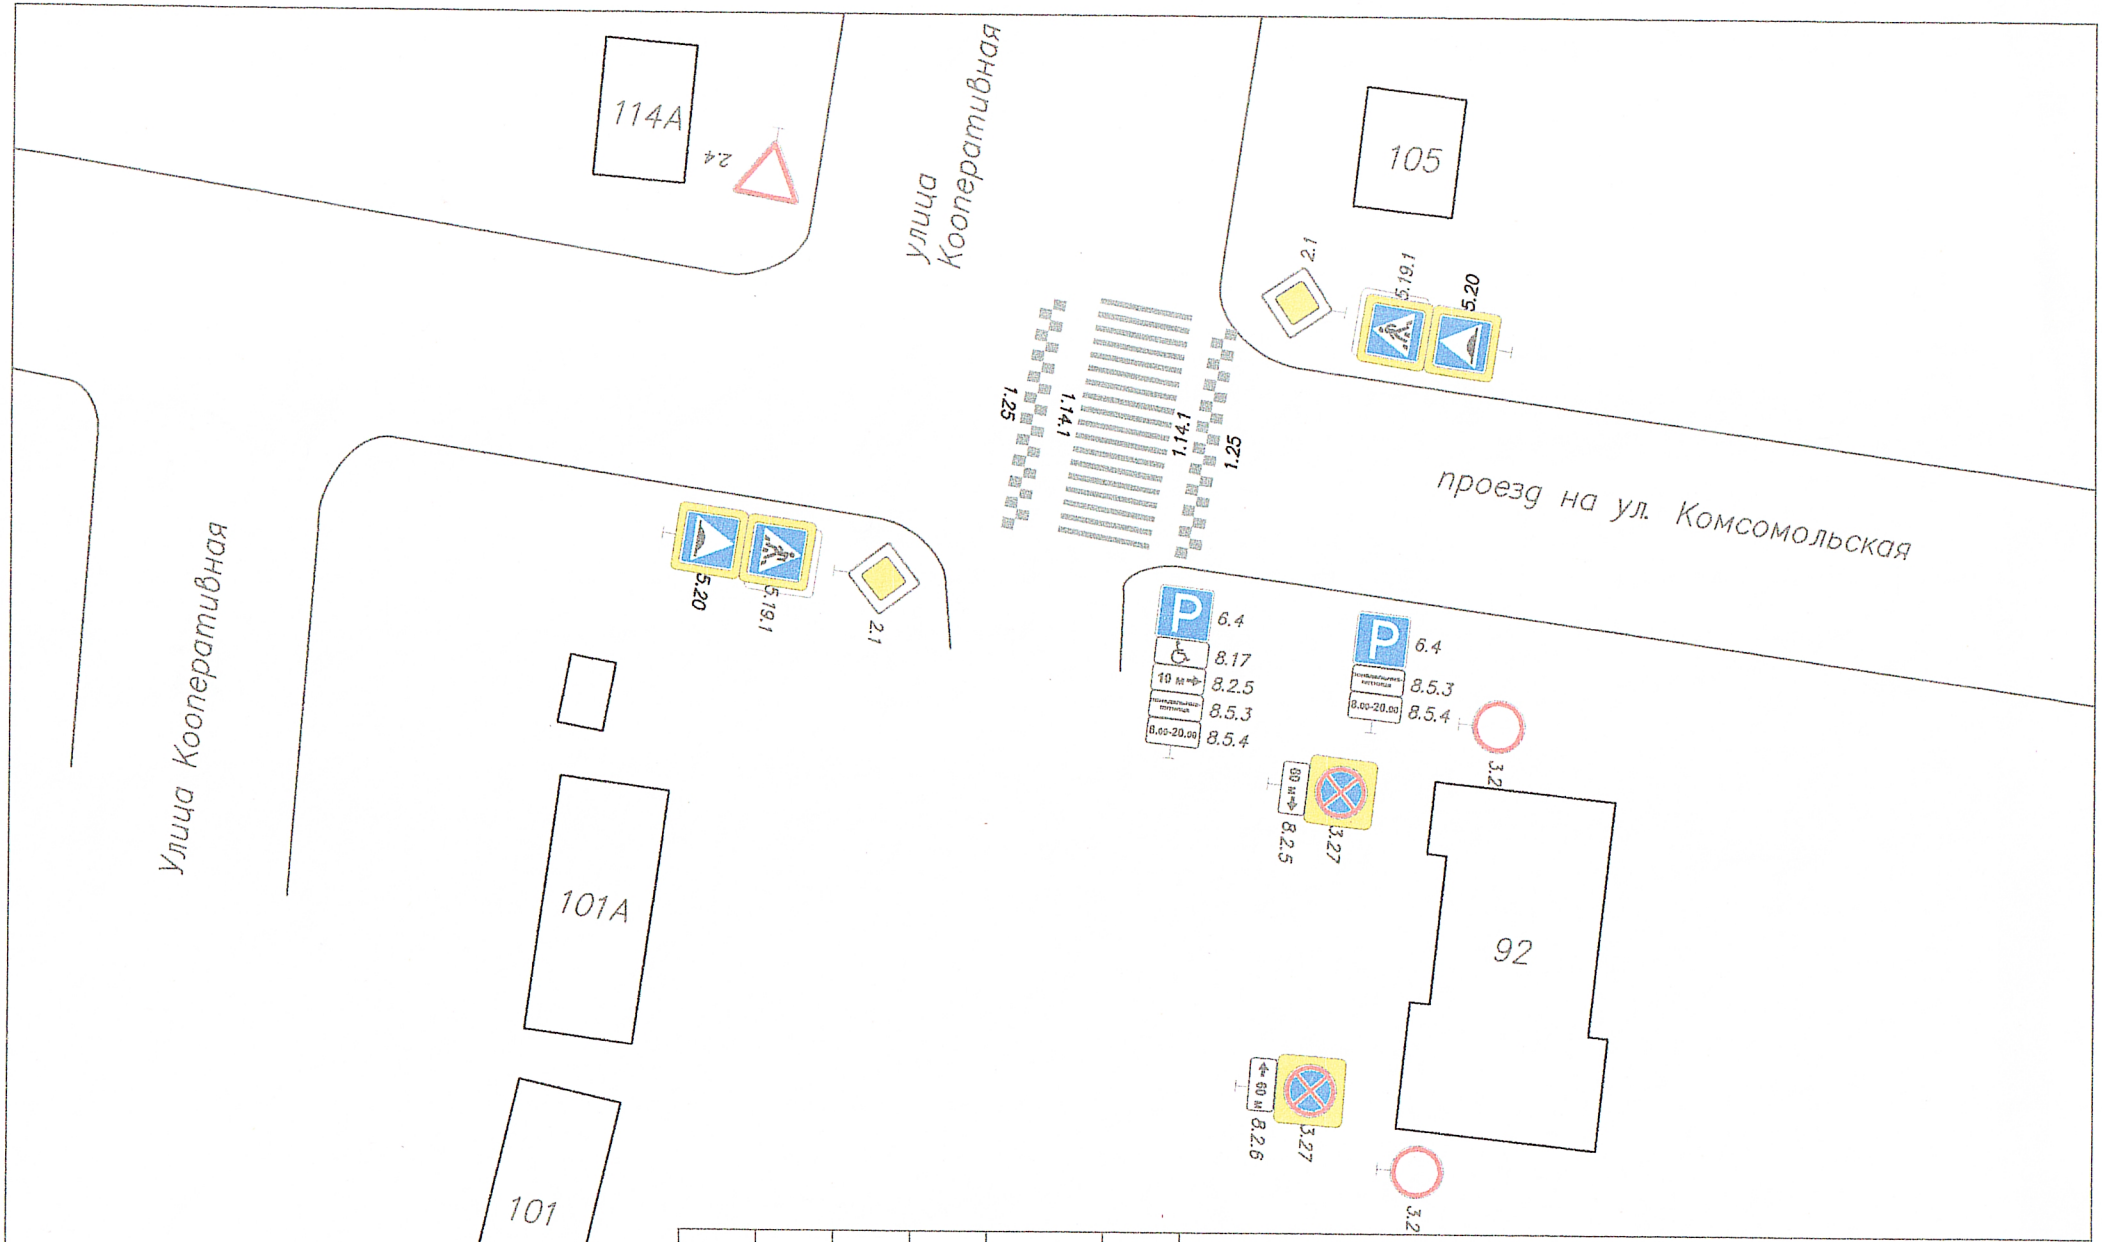

Изм.	Кол.уч	Лист	N док.	Подп.	Дата
Разраб.		Власов Е.В.			
Руководитель		Власов В.А.			

Проект организации дорожного движения по ул. Кооперативная в селе Красный Яр Красноярский район Самарской области

Стадия	Лист	Листов
П	1	1

ООО ПКЦ "Земля и недвижимость"