**АДМИНИСТРАЦИЯ**
**СЕЛЬСКОГО ПОСЕЛЕНИЯ КРАСНЫЙ ЯР**
**МУНИЦИПАЛЬНОГО РАЙОНА КРАСНОЯРСКИЙ**
**САМАРСКОЙ ОБЛАСТИ**

# ПОСТАНОВЛЕНИЕ

от «25» сентября 2026 года № 163

**Об утверждении проекта планировки территории на территории п. Кириллинский сельского поселения Красный Яр муниципального района Красноярский Самарской области**

В соответствии со статьями 41 – 43, 46 Градостроительного кодекса Российской Федерации, руководствуясь статьей 28 Федерального закона от 06.10.2003 № 131-ФЗ «Об общих принципах организации местного самоуправления в Российской Федерации», статьей 3 Закона Самарской области «О градостроительной деятельности на территории Самарской области», Уставом сельского поселения Красный Яр муниципального района Красноярский Самарской области, Правилами землепользования и застройки сельского поселения Красный Яр муниципального района Красноярский Самарской области, утвержденных решением Собрания представителей сельского поселения Красный Яр муниципального района Красноярский Самарской области от 22.07.2013 №45, учитывая протокол публичных слушаний по проекту планировки территории в границах поселка Кириллинский сельского поселения Красный Яр муниципального района Красноярский Самарской области от 25.09.2026 г. и заключение о результатах публичных слушаний от 25.09.2026 г., администрация сельского поселения Красный Яр муниципального района Красноярский Самарской области ПОСТАНОВЛЯЕТ:

1. Утвердить проект планировки территории в границах поселка Кириллинский сельского поселения Красный Яр муниципального района Красноярский Самарской области.

2. Опубликовать настоящее постановление с приложением документации по планировке территории в газете «Планета Красный Яр».

3. Разместить настоящее постановление, проект планировки территории в границах поселка Кириллинский сельского поселения Красный Яр муниципального района Красноярский Самарской области на официальном сайте Администрации сельского поселения Красный Яр муниципального района Красноярский Самарской области http://kryarposelenie.ru.

4. Настоящее постановление вступает в силу со дня его официального опубликования.

5. Назначить ответственным лицом за исполнением данного постановления заместителя Главы сельского поселения Красный Яр Серебрякова В.В.

**Глава сельского поселения Красный Яр муниципального района Красноярский Самарской области** **А.Г. Бушов**

ИП КРЫВА АННА ИВАНОВНА

Заказчик: МКУ-управление строительства и ЖКХ администрации муниципального района Красноярский Самарской области

# ВНЕСЕНИЕ ИЗМЕНЕНИЙ В ДОКУМЕНТАЦИЮ ПО ПЛАНИРОВКЕ ТЕРРИТОРИИ

ПРОЕКТ ПЛАНИРОВКИ И МЕЖЕВАНИЯ ТЕРРИТОРИИ НА ТЕРРИТОРИИ ПОСЕЛКА КИРИЛЛИНСКИЙ СЕЛЬСКОГО ПОСЕЛЕНИЯ КРАСНЫЙ ЯР МУНИЦИПАЛЬНОГО РАЙОНА КРАСНОЯРСКИЙ САМАРСКОЙ ОБЛАСТИ

**(обязательное приложение)**

Г. САМАРА
2026 Г.

ИП КРЫВА АННА ИВАНОВНА

Заказчик: МКУ-управление строительства и ЖКХ администрации муниципального района Красноярский Самарской области

# ВНЕСЕНИЕ ИЗМЕНЕНИЙ В ДОКУМЕНТАЦИЮ ПО ПЛАНИРОВКЕ ТЕРРИТОРИИ

ПРОЕКТ ПЛАНИРОВКИ И МЕЖЕВАНИЯ ТЕРРИТОРИИ НА ТЕРРИТОРИИ ПОСЕЛКА КИРИЛЛИНСКИЙ СЕЛЬСКОГО ПОСЕЛЕНИЯ КРАСНЫЙ ЯР МУНИЦИПАЛЬНОГО РАЙОНА КРАСНОЯРСКИЙ САМАРСКОЙ ОБЛАСТИ

**(обязательное приложение)**

РУКОВОДИТЕЛЬ А.И. КРЫВА

Г. САМАРА
2026 Г.

## СОДЕРЖАНИЕ:


| Наименование | Стр. |
|---|---|
| Общая часть | 4 |
| Том 1. Основная часть проекта планировки, подлежащая утверждению. Внесение изменений | 5 |
| Том 2. Материалы по обоснованию проекта планировки и межевания. Внесение изменений | 21 |
| Приложения | 39 |

**Общая часть**

Данный проект является обязательным приложением к ранее утвержденной Постановлением администрации сельского поселения Красный Яр муниципального района Красноярский Самарской области от «06» декабря 2022 года №287 «Об утверждении документации по планировке территории в границах сельского поселения Красный Яр муниципального района Красноярский Самарской области для развития территории в целях обеспечения земельными участками многодетных семей».

Документация разработана на основании Постановления администрации сельского поселения Красный Яр муниципального района Красноярский Самарской области от «29» июля 2026 года № 136 «О подготовке изменений в документацию по планировке территории в границах п. Кириллинский сельского поселения Красный Яр муниципального района Красноярский Самарской области».

В соответствии Градостроительному Кодексу ст. 45 п. 21, внесение изменений в документацию по планировке территории допускается путем утверждения ее отдельных частей с соблюдением требований об обязательном опубликовании такой документации в порядке, установленном законодательством. В указанном случае согласование документации по планировке территории осуществляется применительно к утверждаемым частям.

Проанализировав ранее разработанную документацию по планировке территории, возникла необходимость добавления подъездной улицы местного значения протяженностью 525 метров.

Цель – образование земельных участков для возможности размещения улицы, возможность проведения процедуры изъятия земельных участков, установление и изменение ранее установленных красных линий.

Проект внесения изменений разработан на основании Градостроительного законодательства РФ действующего на момент разработки проекта изменений.

Согласовано

Взам. инв. №

Подп. и дата

Инв. № подл.

| | | | | | | Проект изменений в «Проект планировки и межевания территории на территории поселка Кириллинский сельского поселения Красный яр муниципального района Красноярский Самарской области» | | | |
|---|---|---|---|---|---|---|---|---|---|
| Изм. | Кол.уч. | Лист | № док. | Подпись | Дата | | | | |
| Разработал | | Крыва | | | 07.26 | Текстовая часть | Стадия | Лист | Листов |
| | | | | | | | ДПТ | 1 | 37 |
| | | | | | | | ИП КРЫВА А.И. | | |

.

# ТОМ 1. ОСНОВНАЯ ЧАСТЬ ПРОЕКТА ПЛАНИРОВКИ, ПОДЛЕЖАЩАЯ УТВЕРЖДЕНИЮ

ВНЕСЕНИЕ ИЗМЕНЕНИЙ

**Внести изменения в п. 1. Основные градостроительные направления развития территории. Изложить в новой редакции.**

## 1. Основные градостроительные направления развития территории

Территория проектирования общей площадью **51.5 га** расположена в северо-восточной части поселка Кириллинский сельского поселения Красный Яр муниципального района Красноярский Самарской области, является расширением территории поселка Кириллинский.

В соответствии со Схемой функциональных зон Генерального плана сельского поселения Красный Яр муниципального района Красноярский Самарской области вся территория располагается в зоне комплексной жилой застройки (Ж8). Зонирование территории предусматривает в перспективе застройку жильем, Что сможет дополнить в дальнейшем территорию социальной инфраструктурой.

На данный момент нет необходимой инфраструктуры для использовании территории под многоэтажную многоквартирную жилую застройку, поэтому проектом предлагается использование данной территории под индивидуальную жилую застройку.

В целях реализации градостроительных мероприятий, заложенных проектом планировки территории: создание безопасного индивидуального жилого массива с необходимым уровнем благоустройства, сохранение и использованием природных факторов, предлагается частично переквалифицировать территорию проектирования, ранее отнесенную к комплексной жилой застройке в зону индивидуальной жилой застройки, а также в зону озелененных территорий специального пользования.

Проектом предлагается развитие улично-дорожной сети территории с целью улучшения транспортных связей.

**Внести изменения в п. 4. Характеристики развития системы транспортного обслуживания.**
**Изложить в новой редакции.**

## 4. Характеристики развития системы транспортного обслуживания

Мероприятия по развитию улично-дорожной сети на территории проектирования учитывают формирование основных транспортных направлений поселка.

Улично-дорожная сеть территории проектирования на сегодняшний день не сформирована. Все улицы в жилой застройке имеют ширину 25 м.

Дорога двустороннего движения имеет ширину 5 метров, ширина тротуаров 2 м. Общая протяженность **9,025** км.

Улицы имеют сквозные проезды.

**Внести изменения в п. 6. Положение о межевании территории.**

## 6. Положение о межевании территории

Таблица 6.1.

Ведомость образуемых земельных участков

| Условный номер земельного участка в соответсвии с проектом межевания территории | Кадастровые номера земельных участков и (или) условные номера земельных участков образованных в соответствии с проектом межевания территории / Категория земель | Площадь образуемого земельного участка, кв.м | Вид разрешенного использования земельного участка, устанавливаемый в соответствии с проектом межевания территории | Отметка об отнесении земельного участка к территории общего пользования или имуществу общего пользования территории | Возможные способы образования земельного участка |
|---|---|---|---|---|---|
| **1 ЭТАП** | | | | | |
| П-1 | 63:26:0701037:ЗУ1 / земли населенных пунктов | **11080** | Земельные участки (территории) общего пользования, 12.0 | да | Образование земельного участка из земель, государственная собственность на которые не разграничена |
| П-2 | 63:26:0701037:ЗУ2 / земли населенных пунктов | **13822** | Земельные участки (территории) общего пользования, 12.0 | да | Раздел земельного участка с КН 63:26:0000000:2838 |
| **П-2-2** | **63:26:0000000:2838:ЗУ1 / земли населенных пунктов** | **186178** | **для сельскохозяйственного производства** | **нет** | |
| П-280 | 63:26:0701037:ЗУ280 | **192243** | Земельные участки (территории) общего пользования, 12.0 | да | Образование земельного участка из земель, государственная собственность на которые не разграничена |

Взам. инв. №

Подп. и дата

Инв. № подл.

| | | | | | |
|---|---|---|---|---|---|
| П-282 | 63:26:0000000 :ЗУ282 | **11909** | Земельные участки (территории) общего пользования, 12.0 | да | Раздел земельного участка с КН 63:26:0000000: 6513 с сохранением исходного в измененных границах |
| **2 ЭТАП** | | | | | |
| П-281 | 63:26:0000000 :ЗУ281 | **217974** | Земельные участки (территории) общего пользования, 12.0 | да | Образование земельного участка путем объединения земельных участков с условными номерами П-2, П-280, П-282 |

* ранее образуемые земельные участки с условнымм номерами П-2 и П-281 включены в границы земельного участка с условным номером П-280.

**Внести изменения в п. 7. Основные технико-экономические показатели проекта. п.4.1 изложить в новой редакции.**

| № п/п | Наименование показателей | Единица измерения | Расчетный срок |
|---|---|---|---|
| **4** | **Транспортная инфраструктура** | | |
| 4.1 | Протяженность улично-дорожной сети – всего | км | 9,025 |

**Внести изменения в п. 8. Положения о размещении объектов капитального строительства федерального, регионального и местного значения.**

**8. Положения о размещении объектов капитального строительства федерального, регионального и местного значения**

8.3. В границах территории, применительно к которой осуществляется планировка территории, планируется размещение следующих объектов местного значения муниципального района Красноярский Самарской области:

- общеобразовательная организация на 200 мест;
- дошкольная образовательная организация на 100 мест;

8.4. В границах территории, применительно к которой осуществляется планировка территории, планируется размещение путем строительства следующих объектов местного значения сельского поселения Красный Яр муниципального района Красноярский Самарской области:

- озелененные территории (рекреация) общей площадью 15096 кв. м;

- сети газоснабжения низкого давления протяженностью 8806 м;
- ЛЭП (сети электроснабжения) 0.4 кВ протяженностью 6726 м;
- линии связи 8704 м;
- 1 ГРП;
- 1ТП;
- улицы и автомобильные дороги протяженностью **9,025** км.

**Внести изменения в п. 8. Положения о размещении объектов капитального строительства федерального, регионального и местного значения.**

**9. Положение об очередности планируемого развития территории, содержащие этапы проектирования, строительства, реконструкции объектов капитального строительства жилого, производственного, общественно-делового и иного назначения и этапы строительства, реконструкции необходимых для функционирования таких объектов и обеспечения жизнедеятельности граждан объектов коммунальной, транспортной, социальной инфраструктур**

Ввиду того, что проектируемая территория имеет площадь **51.5 га**, с учетом ее обширности, застройка территории предполагается к осуществлению поэтапно.

**Внести изменения, добавив п. 10. Сведения об образуемых земельных участках, в отношении которых предполагается их резервирование и (или) изъятие для государственных или муниципальных нужд.**

**10. Сведения об образуемых земельных участках, в отношении которых предполагается их резервирование и (или) изъятие для государственных или муниципальных нужд.**

| № п/п | Условный номер образуемого земельного участка | Кадастровый номер земельного участка | S общая кв.м. | S изъятия кв.м. | Адрес (описание местоположения) | Объекты недвижимого имущества, расположенные на земельном участке |
|---|---|---|---|---|---|---|
| 12 | П-2-2 | 63:26:0000000:2838 | 200 001 | 13 822 | Самарская область, Красноярский район, в границах бывшего п/х КМЗ им. Ленина, земельный участок расположен в северной части кадастрового квартала 63:26:1406001 и в северо-восточной части кадастрового квартала 63:26:1403001 | отсутствуют |

**Внести изменения, добавив п. 11. Сведения о границах территории, в отношении которой утвержден проект межевания.**

## 11. Сведения о границах территории, в отношении которой утвержден проект межевания

| Номер | X | У | Дир_угол | Длина |
|---|---|---|---|---|
| контур 1 | | | | |
| 1 | 431192.76 | 1386930.17 | 313 24 41 | 186.69 |
| 2 | 431321.06 | 1386794.55 | 313 24 54 | 223.45 |
| 3 | 431474.63 | 1386632.24 | 223 24 49 | 1191.73 |
| 4 | 430608.94 | 1385813.21 | 138 18 25 | 12.01 |
| 5 | 430599.97 | 1385821.20 | 242 13 10 | 16.86 |
| 6 | 430592.11 | 1385806.28 | 241 15 12 | 32.54 |
| 7 | 430576.46 | 1385777.75 | 241 16 38 | 37.89 |
| 8 | 430558.25 | 1385744.52 | 243 59 54 | 37.30 |
| 9 | 430541.90 | 1385711.00 | 233 20 23 | 22.25 |
| 10 | 430528.62 | 1385693.16 | 233 30 40 | 18.67 |
| 11 | 430517.52 | 1385678.14 | 228 53 34 | 13.93 |
| 12 | 430508.36 | 1385667.65 | 225 46 54 | 65.73 |
| 13 | 430462.52 | 1385620.55 | 228 05 35 | 73.15 |
| 14 | 430413.66 | 1385566.10 | 225 23 34 | 118.13 |
| 15 | 430330.71 | 1385482.00 | 223 46 09 | 30.52 |
| 16 | 430308.67 | 1385460.89 | 221 27 26 | 11.96 |
| 17 | 430299.71 | 1385452.98 | 26 24 02 | 6.85 |
| 18 | 430305.84 | 1385456.02 | 33 32 28 | 36.27 |
| 19 | 430336.07 | 1385476.06 | 42 22 48 | 21.04 |
| 20 | 430351.61 | 1385490.24 | 44 04 43 | 44.42 |
| 21 | 430383.52 | 1385521.14 | 44 11 18 | 46.91 |
| 22 | 430417.16 | 1385553.84 | 50 11 40 | 42.49 |
| 23 | 430444.36 | 1385586.48 | 50 24 34 | 33.45 |
| 24 | 430465.68 | 1385612.26 | 46 34 26 | 32.18 |
| 25 | 430487.80 | 1385635.63 | 46 43 43 | 27.66 |
| 26 | 430506.76 | 1385655.77 | 43 11 27 | 27.10 |
| 27 | 430526.52 | 1385674.32 | 43 03 58 | 13.62 |
| 28 | 430536.47 | 1385683.62 | 53 19 50 | 26.31 |
| 29 | 430552.18 | 1385704.72 | 63 58 20 | 38.15 |
| 30 | 430568.92 | 1385739.00 | 61 16 57 | 37.63 |
| 31 | 430587.00 | 1385772.00 | 61 36 02 | 30.32 |
| 32 | 430601.42 | 1385798.67 | 321 00 21 | 244.10 |
| 33 | 430791.14 | 1385645.07 | 218 29 35 | 2.68 |
| 34 | 430789.04 | 1385643.40 | 213 03 04 | 32.58 |
| 35 | 430761.73 | 1385625.63 | 214 35 03 | 42.48 |
| 36 | 430726.76 | 1385601.52 | 214 15 28 | 29.67 |
| 37 | 430702.24 | 1385584.82 | 219 11 59 | 26.52 |
| 38 | 430681.69 | 1385568.06 | 226 27 48 | 37.66 |
| 39 | 430655.75 | 1385540.76 | 218 54 54 | 24.55 |
| 40 | 430636.65 | 1385525.34 | 207 08 21 | 27.23 |

| | | | | |
|---|---|---|---|---|
| 41 | 430612.42 | 1385512.92 | 209 37 20 | 25.49 |
| 42 | 430590.26 | 1385500.32 | 214 43 35 | 27.91 |
| 43 | 430567.32 | 1385484.42 | 216 47 19 | 15.50 |
| 44 | 430554.91 | 1385475.14 | 225 34 36 | 37.25 |
| 45 | 430528.84 | 1385448.54 | 223 45 22 | 37.13 |
| 46 | 430502.02 | 1385422.86 | 211 11 39 | 5.54 |
| 47 | 430497.28 | 1385419.99 | 219 07 15 | 35.14 |
| 48 | 430470.02 | 1385397.82 | 215 23 12 | 26.04 |
| 49 | 430448.79 | 1385382.74 | 201 42 51 | 21.95 |
| 50 | 430428.40 | 1385374.62 | 207 37 51 | 7.94 |
| 51 | 430421.37 | 1385370.94 | 166 22 23 | 2.72 |
| 52 | 430418.73 | 1385371.58 | 166 18 25 | 4.86 |
| 53 | 430414.01 | 1385372.73 | 152 01 43 | 9.66 |
| 54 | 430405.48 | 1385377.26 | 144 19 33 | 30.28 |
| 55 | 430380.88 | 1385394.92 | 144 39 07 | 29.52 |
| 56 | 430356.80 | 1385412.00 | 152 15 52 | 24.30 |
| 57 | 430335.29 | 1385423.31 | 149 07 53 | 17.58 |
| 58 | 430320.20 | 1385432.33 | 164 11 32 | 15.45 |
| 59 | 430305.33 | 1385436.54 | 184 55 41 | 11.29 |
| 60 | 430294.08 | 1385435.57 | 186 56 19 | 14.49 |
| 61 | 430279.70 | 1385433.82 | 171 45 19 | 9.90 |
| 62 | 430269.90 | 1385435.24 | 159 58 41 | 1.26 |
| 63 | 430268.72 | 1385435.67 | 212 46 30 | 6.95 |
| 64 | 430262.88 | 1385431.91 | 334 35 00 | 5.80 |
| 65 | 430268.12 | 1385429.42 | 351 53 52 | 11.64 |
| 66 | 430279.64 | 1385427.78 | 6 55 42 | 15.17 |
| 67 | 430294.70 | 1385429.61 | 4 35 39 | 2.25 |
| 68 | 430296.94 | 1385429.79 | 312 20 58 | 1.53 |
| 69 | 430297.97 | 1385428.66 | 225 52 43 | 117.14 |
| 70 | 430216.42 | 1385344.57 | 226 06 54 | 82.85 |
| 71 | 430158.99 | 1385284.86 | 226 07 47 | 111.54 |
| 72 | 430081.69 | 1385204.45 | 90 43 07 | 70.98 |
| 73 | 430080.80 | 1385275.42 | 93 26 39 | 32.46 |
| 74 | 430078.85 | 1385307.82 | 211 01 31 | 47.96 |
| 75 | 430037.75 | 1385283.10 | 208 13 56 | 38.43 |
| 76 | 430003.89 | 1385264.92 | 194 20 39 | 44.24 |
| 77 | 429961.03 | 1385253.96 | 188 42 06 | 40.12 |
| 78 | 429921.37 | 1385247.89 | 179 02 48 | 6.61 |
| 79 | 429914.76 | 1385248.00 | 15 35 48 | 23.25 |
| 80 | 429937.15 | 1385254.25 | 20 24 18 | 52.80 |
| 81 | 429986.64 | 1385272.66 | 29 10 43 | 40.41 |
| 82 | 430021.92 | 1385292.36 | 23 11 12 | 31.19 |
| 83 | 430050.59 | 1385304.64 | 26 39 49 | 44.17 |
| 84 | 430090.06 | 1385324.46 | 29 31 50 | 43.13 |
| 85 | 430127.59 | 1385345.72 | 26 18 03 | 26.18 |
| 86 | 430151.06 | 1385357.32 | 35 35 44 | 19.52 |
| 87 | 430166.93 | 1385368.68 | 24 18 27 | 21.91 |
| 88 | 430186.90 | 1385377.70 | 34 51 19 | 21.96 |
| 89 | 430204.92 | 1385390.25 | 35 22 45 | 22.68 |

| | | | | |
|---|---|---|---|---|
| 90 | 430223.41 | 1385403.38 | 38 02 52 | 30.26 |
| 91 | 430247.24 | 1385422.03 | 32 16 59 | 8.62 |
| 92 | 430254.53 | 1385426.63 | 135 18 33 | 23.46 |
| 93 | 430237.85 | 1385443.13 | 35 53 11 | 2.33 |
| 94 | 430239.74 | 1385444.50 | 162 53 44 | 146.55 |
| 95 | 430099.67 | 1385487.60 | 48 26 49 | 572.99 |
| 96 | 430479.74 | 1385916.39 | 140 03 04 | 78.87 |
| 97 | 430419.28 | 1385967.03 | 140 29 01 | 72.81 |
| 98 | 430363.11 | 1386013.36 | 140 28 22 | 35.07 |
| 99 | 430336.06 | 1386035.68 | 141 11 19 | 5.90 |
| 100 | 430331.46 | 1386039.38 | 141 11 47 | 22.41 |
| 101 | 430314.00 | 1386053.42 | 141 12 41 | 33.33 |
| 102 | 430288.02 | 1386074.30 | 43 24 36 | 1245.42 |
| 1 | 431192.76 | 1386930.17 | | |
| контур 2 | | | | |
| 103 | 430795.87 | 1385640.40 | 317 30 54 | 20.79 |
| 104 | 430811.20 | 1385626.36 | 238 04 38 | 8.09 |
| 105 | 430806.92 | 1385619.49 | 256 09 01 | 14.16 |
| 106 | 430803.53 | 1385605.74 | 213 56 57 | 91.38 |
| 107 | 430727.73 | 1385554.71 | 218 06 50 | 19.99 |
| 108 | 430712.00 | 1385542.37 | 209 48 36 | 17.46 |
| 109 | 430696.85 | 1385533.69 | 208 44 59 | 19.36 |
| 110 | 430679.88 | 1385524.38 | 215 10 40 | 21.47 |
| 111 | 430662.33 | 1385512.01 | 211 12 19 | 19.13 |
| 112 | 430645.97 | 1385502.10 | 189 48 11 | 26.55 |
| 113 | 430619.81 | 1385497.58 | 187 53 24 | 23.97 |
| 114 | 430596.07 | 1385494.29 | 159 59 57 | 2.78 |
| 115 | 430593.46 | 1385495.24 | 29 37 13 | 25.09 |
| 116 | 430615.27 | 1385507.64 | 27 07 44 | 27.72 |
| 117 | 430639.94 | 1385520.28 | 38 55 08 | 25.56 |
| 118 | 430659.83 | 1385536.34 | 46 27 46 | 37.67 |
| 119 | 430685.78 | 1385563.65 | 39 12 08 | 25.90 |
| 120 | 430705.85 | 1385580.02 | 34 15 09 | 29.39 |
| 121 | 430730.14 | 1385596.56 | 34 33 56 | 42.48 |
| 122 | 430765.12 | 1385620.66 | 32 17 20 | 34.48 |
| 123 | 430794.27 | 1385639.08 | 39 31 21 | 2.07 |
| 103 | 430795.87 | 1385640.40 | | |
| контур 3 | | | | |
| 124 | 430558.87 | 1385470.60 | 281 04 31 | 4.79 |
| 125 | 430559.79 | 1385465.90 | 288 59 56 | 7.71 |
| 126 | 430562.30 | 1385458.61 | 259 38 29 | 15.24 |
| 127 | 430559.56 | 1385443.62 | 214 13 08 | 40.56 |
| 128 | 430526.02 | 1385420.81 | 180 27 43 | 3.72 |
| 129 | 430522.30 | 1385420.78 | 180 04 59 | 13.80 |
| 130 | 430508.50 | 1385420.76 | 43 44 53 | 33.99 |
| 131 | 430533.05 | 1385444.26 | 45 34 16 | 36.89 |
| 124 | 430558.87 | 1385470.60 | | |
| ***Площадь = 701 872 кв. м.*** | | | | |

**ЧЕРТЕЖ ПЛАНИРОВКИ ТЕРРИТОРИИ С УКАЗАНИЕМ ГРАНИЦ ЗОН ПЛАНИРУЕМОГО РАЗМЕЩЕНИЯ ОБЪЕКТОВ СОЦИАЛЬНО-КУЛЬТУРНОГО И КОММУНАЛЬНО-БЫТОВОГО НАЗНАЧЕНИЯ, ИНЫХ ОБЪЕКТОВ КАПИТАЛЬНОГО СТРОИТЕЛЬСТВА М 1:2000**

**ИЗЛОЖИТЬ В НОВОЙ РЕДАКЦИИ**

Взам. инв. №

Подп. и дата

Инв. № подл.

| | | | | | | Проект изменений в «Проект планировки и межевания территории на территории поселка Кириллинский сельского поселения Красный яр муниципального района Красноярский Самарской области» | Лист |
|---|---|---|---|---|---|---|---|
| | | | | | | | 11 |
| Изм. | Кол.уч. | Лист | № док. | Подпись | Дата | | |

**ЧЕРТЕЖ ПЛАНИРОВКИ ТЕРРИТОРИИ С УКАЗАНИЕМ КРАСНЫХ ЛИНИЙ, ОБЪЕКТОВ ИНЖЕНЕРНОЙ И ТРАНСПОРТНОЙ ИНФРАСТРУКТУР М 1:2000**

**ИЗЛОЖИТЬ В НОВОЙ РЕДАКЦИИ**

Взам. инв. №

Подп. и дата

Инв. № подл.

| | | | | | | Проект изменений в «Проект планировки и межевания территории на территории поселка Кириллинский сельского поселения Красный яр муниципального района Красноярский Самарской области» | Лист |
|---|---|---|---|---|---|---|---|
| | | | | | | | 13 |
| Изм. | Кол.уч. | Лист | № док. | Подпись | Дата | | |

**ЧЕРТЕЖ КРАСНЫХ ЛИНИЙ М 1:2000**

**ИЗЛОЖИТЬ В НОВОЙ РЕДАКЦИИ**

**ЧЕРТЕЖ ПРОЕКТА МЕЖЕВАНИЯ ТЕРРИТОРИИ М 1:2000**

**ИЗЛОЖИТЬ В НОВОЙ РЕДАКЦИИ**

# ТОМ 2. МАТЕРИАЛЫ ПО ОБОСНОВАНИЮ ПРОЕКТА ПЛАНИРОВКИ И МЕЖЕВАНИЯ

ВНЕСЕНИЕ ИЗМЕНЕНИЙ

**Внести изменения в п. 3.2. Развитие улично-дорожной сети.**

## 3.2. Развитие улично-дорожной сети

Все улицы в жилой застройке имеют ширину 25 м. Дорога двустороннего движения имеет ширину 5 метров, ширина тротуаров 2 м. Общая протяженность **9,025** км.

**Внести изменения в п. 4. Красные линии. Таблица 4.1. Ведомость координат поворотных точек красных линий. Изложить в новой редакции.**

Таблица 4.1.

*Ведомость координат поворотных точек красных линий*

| № | X | Y |
|---|---|---|
| 1 | 430237.85 | 1385443.13 |
| 2 | 430239.74 | 1385444.50 |
| 3 | 430253.87 | 1385454.72 |
| 4 | 430271.76 | 1385468.26 |
| 5 | 430288.55 | 1385483.15 |
| 6 | 430309.79 | 1385503.51 |
| 7 | 430392.15 | 1385587.02 |
| 8 | 430440.03 | 1385641.02 |
| 9 | 430486.25 | 1385687.93 |
| 10 | 430494.57 | 1385697.48 |
| 11 | 430502.08 | 1385707.36 |
| 12 | 430508.91 | 1385717.73 |
| 13 | 430516.69 | 1385728.00 |
| 14 | 430531.10 | 1385759.59 |
| 15 | 430546.76 | 1385792.70 |
| 16 | 430579.93 | 1385836.77 |
| 17 | 430489.41 | 1385908.31 |
| 18 | 430479.74 | 1385916.39 |
| 19 | 430419.28 | 1385967.03 |
| 20 | 430363.11 | 1386013.36 |
| 21 | 430336.06 | 1386035.68 |
| 22 | 430331.46 | 1386039.38 |
| 23 | 430314.00 | 1386053.42 |
| 24 | 430288.02 | 1386074.30 |
| 25 | 431192.76 | 1386930.17 |
| 26 | 431321.06 | 1386794.55 |
| 27 | 431474.63 | 1386632.24 |
| 28 | 430608.94 | 1385813.21 |
| 29 | 430599.97 | 1385821.20 |
| 30 | 430592.11 | 1385806.28 |
| 31 | 430576.46 | 1385777.75 |
| 32 | 430558.25 | 1385744.52 |

| № | X | Y |
|---|---|---|
| 70 | 431065.29 | 1386286.20 |
| 71 | 431123.41 | 1386341.18 |
| 72 | 431003.12 | 1386468.34 |
| 73 | 430945.00 | 1386413.36 |
| 70 | 431065.29 | 1386286.20 |
| | | |
| 74 | 431141.57 | 1386358.36 |
| 75 | 431199.69 | 1386413.34 |
| 76 | 431079.40 | 1386540.50 |
| 77 | 431021.28 | 1386485.52 |
| 74 | 431141.57 | 1386358.36 |
| | | |
| 78 | 431217.85 | 1386430.52 |
| 79 | 431275.97 | 1386485.50 |
| 80 | 431155.67 | 1386612.67 |
| 81 | 431097.56 | 1386557.68 |
| 78 | 431217.85 | 1386430.52 |
| | | |
| 82 | 431294.13 | 1386502.68 |
| 83 | 431352.25 | 1386557.66 |
| 84 | 431231.95 | 1386684.83 |
| 85 | 431173.83 | 1386629.85 |
| 82 | 431294.13 | 1386502.68 |
| | | |
| 86 | 431370.41 | 1386574.84 |
| 87 | 431428.53 | 1386629.82 |
| 88 | 431308.22 | 1386756.99 |
| 89 | 431250.11 | 1386702.01 |
| 86 | 431370.41 | 1386574.84 |
| | | |
| 90 | 431232.93 | 1386720.17 |
| 91 | 431291.04 | 1386775.15 |

| | | | | | |
|---|---|---|---|---|---|
| 33 | 430541.90 | 1385711.00 | 92 | 431187.96 | 1386884.12 |
| 34 | 430528.62 | 1385693.16 | 93 | 431129.85 | 1386829.14 |
| 35 | 430517.52 | 1385678.14 | 90 | 431232.93 | 1386720.17 |
| 36 | 430508.36 | 1385667.65 | | | |
| 37 | 430462.52 | 1385620.55 | 94 | 1386648.01 | 1386648.01 |
| 38 | 430413.66 | 1385566.10 | 95 | 1386702.99 | 1386702.99 |
| 39 | 430330.71 | 1385482.00 | 96 | 1386811.96 | 1386811.96 |
| 40 | 430308.67 | 1385460.89 | 97 | 1386756.97 | 1386756.97 |
| 41 | 430299.71 | 1385452.98 | 94 | 1386648.01 | 1386648.01 |
| 42 | 430280.98 | 1385443.68 | | | |
| 43 | 430268.72 | 1385435.67 | 98 | 431080.38 | 1386575.84 |
| 44 | 430262.88 | 1385431.91 | 99 | 431138.49 | 1386630.83 |
| 45 | 430254.53 | 1385426.63 | 100 | 431035.41 | 1386739.79 |
| | | | 101 | 430977.29 | 1386684.81 |
| 46 | 430607.61 | 1385853.25 | 98 | 431080.38 | 1386575.84 |
| 47 | 430665.73 | 1385908.23 | | | |
| 48 | 430545.47 | 1386035.36 | 102 | 431004.10 | 1386503.68 |
| 49 | 430487.35 | 1385980.37 | 103 | 431062.22 | 1386558.66 |
| 46 | 430607.61 | 1385853.25 | 104 | 430959.13 | 1386667.63 |
| | | | 105 | 430901.02 | 1386612.65 |
| 50 | 430683.89 | 1385925.41 | 102 | 431004.10 | 1386503.68 |
| 51 | 430742.00 | 1385980.40 | | | |
| 52 | 430621.75 | 1386107.52 | 106 | 430927.83 | 1386431.52 |
| 53 | 430563.63 | 1386052.54 | 107 | 430985.94 | 1386486.50 |
| 50 | 430683.89 | 1385925.41 | 108 | 430882.86 | 1386595.47 |
| | | | 109 | 430824.75 | 1386540.48 |
| 54 | 430760.17 | 1385997.57 | 106 | 430927.83 | 1386431.52 |
| 55 | 430818.29 | 1386052.55 | | | |
| 56 | 430698.02 | 1386179.69 | 110 | 430851.55 | 1386359.35 |
| 57 | 430639.91 | 1386124.70 | 111 | 430909.66 | 1386414.33 |
| 54 | 430760.17 | 1385997.57 | 112 | 430806.58 | 1386523.30 |
| | | | 113 | 430748.47 | 1386468.31 |
| 58 | 430836.45 | 1386069.73 | 110 | 430851.55 | 1386359.35 |
| 59 | 430894.57 | 1386124.70 | | | |
| 60 | 430774.29 | 1386251.85 | 114 | 430775.27 | 1386287.19 |
| 61 | 430716.18 | 1386196.87 | 115 | 430833.39 | 1386342.17 |
| 58 | 430836.45 | 1386069.73 | 116 | 430730.31 | 1386451.14 |
| | | | 117 | 430672.19 | 1386396.16 |
| 62 | 430912.73 | 1386141.88 | 114 | 430775.27 | 1386287.19 |
| 63 | 430970.85 | 1386196.86 | | | |
| 64 | 430850.56 | 1386324.01 | 118 | 430699.00 | 1386215.03 |
| 65 | 430792.45 | 1386269.03 | 119 | 430757.11 | 1386270.01 |
| 62 | 430912.73 | 1386141.88 | 120 | 430654.03 | 1386378.98 |
| | | | 121 | 430595.92 | 1386324.00 |
| 66 | 430989.01 | 1386214.04 | 118 | 430699.00 | 1386215.03 |
| 67 | 431047.13 | 1386269.02 | | | |
| 68 | 430926.84 | 1386396.17 | 122 | 430622.73 | 1386142.86 |

**Внести изменения в п. 7. Межевание планируемой территории.**
**Таблица 7.1. Ведомость образуемых земельных участков.**

## 7. Межевание планируемой территории

Таблица 7.1

*Ведомость образуемых земельных участков*

| Условный номер земельного участка в соответсвии с проектом межевания территории | Кадастровые номера земельных участков и (или) условные номера земельных участков образованных в соответствии с проектом межевания территории / Категория земель | Площадь образуемого земельного участка, кв.м | Вид разрешенного использования земельного участка, устанавливаемый в соответствии с проектом межевания территории | Отметка об отнесении земельного участка к территории общего пользования или имуществу общего пользования территории | Возможные способы образования земельного участка |
|---|---|---|---|---|---|
| **1 ЭТАП** | | | | | |
| П-1 | 63:26:0701037:ЗУ1 / земли населенных пунктов | **11080** | Земельные участки (территории) общего пользования, 12.0 | да | Образование земельного участка из земель, государственная собственность на которые не разграничена |
| П-2 | 63:26:0701037:ЗУ2 / земли населенных пунктов | **13822** | Земельные участки (территории) общего пользования, 12.0 | да | Раздел земельного участка с КН 63:26:0000000:2838 |
| **П-2-2** | **63:26:0000000:2838:ЗУ1 / земли населенных пунктов** | **186178** | **для сельскохозяйственного производства** | **нет** | |
| П-280 | 63:26:0701037:ЗУ280 | **192243** | Земельные участки (территории) общего пользования, 12.0 | да | Образование земельного участка из земель, государственная собственность на которые не разграничена |

Взам. инв. №
Подп. и дата
Инв. № подл.

| | | | | | |
|---|---|---|---|---|---|
| П-282 | 63:26:0000000 :ЗУ282 | **11909** | Земельные участки (территории) общего пользования, 12.0 | да | Раздел земельного участка с КН 63:26:0000000: 6513 с сохранением исходного в измененных границах |
| **2 ЭТАП** | | | | | |
| П-281 | 63:26:0000000 :ЗУ281 | **217974** | Земельные участки (территории) общего пользования, 12.0 | да | Образование земельного участка путем объединения земельных участков с условными номерами П-2, П-280, П-282 |

* ранее образуемые земельные участки с условнымм номерами П-2 и П-281 включены в границы земельного участка с условным номером П-280.

**Внести изменения в п. 7. Межевание планируемой территории.**
**Таблица 7.2. Каталог координат поворотных точек образуемых участков.**

Таблица 7.2

*Каталог координат поворотных точек образуемых участков*

| **Условный номер земельного участка П-1 (63:26:0701037:ЗУ1)** | | |
|---|---|---|
| **Площадь земельного участка 11080 м$^2$** | | |
| **Обозначение характерных точек границ** | **Координаты, м** | |
| | **X** | **Y** |
| 1 | 430583.85 | 1385841.98 |
| 2 | 430359.19 | 1386079.44 |
| 3 | 430344.63 | 1386065.73 |
| 4 | 430324.06 | 1386087.56 |
| 5 | 430338.62 | 1386101.28 |
| 6 | 430328.30 | 1386112.40 |
| 7 | 430288.02 | 1386074.30 |
| 8 | 430314.00 | 1386053.42 |
| 9 | 430321.25 | 1386047.59 |
| 10 | 430324.01 | 1386045.37 |
| 11 | 430331.46 | 1386039.38 |
| 12 | 430336.06 | 1386035.68 |
| 13 | 430363.11 | 1386013.36 |
| 14 | 430419.28 | 1385967.03 |
| 15 | 430479.74 | 1385916.39 |
| 16 | 430489.41 | 1385908.31 |
| 17 | 430579.93 | 1385836.77 |
| 1 | 430583.85 | 1385841.98 |

| Условный номер земельного участка П-2 (63:26:0701037:ЗУ2) | | |
|---|---|---|
| Площадь земельного участка - 13822 м$^2$ | | |
| Обозначение характерных точек границ | Координаты, м | |
| | X | Y |
| 1 | 430528.62 | 1385693.16 |
| 2 | 430541.90 | 1385711.00 |
| 3 | 430558.25 | 1385744.52 |
| 4 | 430576.46 | 1385777.75 |
| 5 | 430592.11 | 1385806.28 |
| 6 | 430599.97 | 1385821.20 |
| 7 | 430579.93 | 1385836.77 |
| 8 | 430546.77 | 1385792.70 |
| 9 | 430531.10 | 1385759.59 |
| 10 | 430516.69 | 1385728.00 |
| 11 | 430508.91 | 1385717.73 |
| 12 | 430502.08 | 1385707.36 |
| 13 | 430494.57 | 1385697.48 |
| 14 | 430486.25 | 1385687.93 |
| 15 | 430440.03 | 1385641.02 |
| 16 | 430392.16 | 1385587.02 |
| 17 | 430309.79 | 1385503.51 |
| 18 | 430288.55 | 1385483.15 |
| 19 | 430271.76 | 1385468.26 |
| 20 | 430253.87 | 1385454.72 |
| 21 | 430239.74 | 1385444.50 |
| 22 | 430253.15 | 1385440.37 |
| 23 | 430255.88 | 1385442.18 |
| 24 | 430275.14 | 1385454.19 |
| 25 | 430299.84 | 1385466.44 |
| 26 | 430328.67 | 1385485.56 |
| 27 | 430343.40 | 1385498.98 |
| 28 | 430375.15 | 1385529.76 |
| 29 | 430408.35 | 1385562.01 |
| 30 | 430435.13 | 1385594.16 |
| 31 | 430456.68 | 1385620.21 |
| 32 | 430479.08 | 1385643.87 |
| 33 | 430498.28 | 1385664.27 |
| 34 | 430518.32 | 1385683.08 |
| 35 | 430527.49 | 1385691.64 |
| 1 | 430528.62 | 1385693.16 |

| Условный номер земельного участка П-2-2 (63:26:0000000:2838:ЗУ1) | | |
|---|---|---|
| Площадь земельного участка- 186178 м$^2$ | | |
| Обозначение характерных точек границ | Координаты, м | |
| | X | Y |
| 1 | 430608.94 | 1385813.21 |
| 2 | 430601.42 | 1385798.67 |

Взам. инв. №

Подп. и дата

Инв. № подл.

| | | |
|---|---|---|
| 3 | 430587.00 | 1385772.00 |
| 4 | 430568.92 | 1385739.00 |
| 5 | 430552.18 | 1385704.72 |
| 6 | 430536.47 | 1385683.62 |
| 7 | 430526.52 | 1385674.32 |
| 8 | 430506.76 | 1385655.77 |
| 9 | 430487.80 | 1385635.63 |
| 10 | 430465.68 | 1385612.26 |
| 11 | 430444.36 | 1385586.48 |
| 12 | 430417.16 | 1385553.84 |
| 13 | 430383.52 | 1385521.14 |
| 14 | 430351.61 | 1385490.24 |
| 15 | 430336.07 | 1385476.06 |
| 16 | 430305.84 | 1385456.02 |
| 17 | 430299.71 | 1385452.98 |
| 18 | 430280.98 | 1385443.68 |
| 19 | 430268.72 | 1385435.67 |
| 20 | 430269.90 | 1385435.24 |
| 21 | 430279.70 | 1385433.82 |
| 22 | 430294.08 | 1385435.57 |
| 23 | 430305.33 | 1385436.54 |
| 24 | 430320.20 | 1385432.33 |
| 25 | 430335.29 | 1385423.31 |
| 26 | 430356.80 | 1385412.00 |
| 27 | 430380.88 | 1385394.92 |
| 28 | 430405.48 | 1385377.26 |
| 29 | 430414.01 | 1385372.73 |
| 30 | 430418.73 | 1385371.58 |
| 31 | 430421.37 | 1385370.94 |
| 32 | 430428.40 | 1385374.62 |
| 33 | 430448.79 | 1385382.74 |
| 34 | 430470.02 | 1385397.82 |
| 35 | 430497.28 | 1385419.99 |
| 36 | 430502.02 | 1385422.86 |
| 37 | 430528.84 | 1385448.54 |
| 38 | 430554.91 | 1385475.14 |
| 39 | 430567.32 | 1385484.42 |
| 40 | 430590.26 | 1385500.32 |
| 41 | 430612.42 | 1385512.92 |
| 42 | 430636.65 | 1385525.34 |
| 43 | 430655.75 | 1385540.76 |
| 44 | 430681.69 | 1385568.06 |
| 45 | 430702.24 | 1385584.82 |
| 46 | 430726.76 | 1385601.52 |
| 47 | 430761.73 | 1385625.63 |
| 48 | 430789.04 | 1385643.40 |
| 49 | 430791.14 | 1385645.07 |
| 1 | 430608.94 | 1385813.21 |
| | | |
| 50 | 430239.74 | 1385444.50 |
| 51 | 430253.87 | 1385454.72 |
| 52 | 430271.76 | 1385468.26 |

| | | |
|---|---|---|
| 53 | 430288.55 | 1385483.15 |
| 54 | 430309.79 | 1385503.51 |
| 55 | 430392.16 | 1385587.02 |
| 56 | 430440.03 | 1385641.02 |
| 57 | 430486.25 | 1385687.93 |
| 58 | 430494.57 | 1385697.48 |
| 59 | 430502.08 | 1385707.36 |
| 60 | 430508.91 | 1385717.73 |
| 61 | 430516.69 | 1385728.00 |
| 62 | 430531.10 | 1385759.59 |
| 63 | 430546.77 | 1385792.70 |
| 64 | 430579.93 | 1385836.77 |
| 65 | 430489.41 | 1385908.31 |
| 66 | 430484.08 | 1385912.76 |
| 67 | 430479.74 | 1385916.39 |
| 68 | 430099.67 | 1385487.60 |
| 50 | 430239.74 | 1385444.50 |
| | | |
| 69 | 430262.88 | 1385431.91 |
| 70 | 430258.28 | 1385429.00 |
| 71 | 430254.53 | 1385426.63 |
| 72 | 430247.24 | 1385422.03 |
| 73 | 430223.41 | 1385403.38 |
| 74 | 430204.92 | 1385390.25 |
| 75 | 430186.90 | 1385377.70 |
| 76 | 430166.93 | 1385368.68 |
| 77 | 430151.06 | 1385357.32 |
| 78 | 430127.59 | 1385345.72 |
| 79 | 430090.06 | 1385324.46 |
| 80 | 430050.59 | 1385304.64 |
| 81 | 430021.92 | 1385292.36 |
| 82 | 429986.64 | 1385272.66 |
| 83 | 429937.15 | 1385254.25 |
| 84 | 429914.76 | 1385248.00 |
| 85 | 429921.37 | 1385247.89 |
| 86 | 429961.03 | 1385253.96 |
| 87 | 430003.89 | 1385264.92 |
| 88 | 430037.75 | 1385283.10 |
| 89 | 430078.85 | 1385307.82 |
| 90 | 430080.80 | 1385275.42 |
| 91 | 430081.69 | 1385204.45 |
| 92 | 430158.99 | 1385284.86 |
| 93 | 430216.42 | 1385344.57 |
| 94 | 430297.97 | 1385428.66 |
| 95 | 430296.94 | 1385429.79 |
| 96 | 430294.70 | 1385429.61 |
| 97 | 430279.64 | 1385427.78 |
| 98 | 430268.12 | 1385429.42 |
| 69 | 430262.88 | 1385431.91 |
| | | |
| 99 | 430795.87 | 1385640.40 |
| 100 | 430794.27 | 1385639.08 |

| | | |
|---|---|---|
| 101 | 430765.12 | 1385620.66 |
| 102 | 430730.14 | 1385596.56 |
| 103 | 430705.85 | 1385580.02 |
| 104 | 430685.78 | 1385563.65 |
| 105 | 430659.83 | 1385536.34 |
| 106 | 430639.94 | 1385520.28 |
| 107 | 430615.27 | 1385507.64 |
| 108 | 430593.46 | 1385495.24 |
| 109 | 430596.07 | 1385494.29 |
| 110 | 430619.81 | 1385497.58 |
| 111 | 430645.97 | 1385502.10 |
| 112 | 430662.33 | 1385512.01 |
| 113 | 430679.88 | 1385524.38 |
| 114 | 430696.85 | 1385533.69 |
| 115 | 430712.00 | 1385542.37 |
| 116 | 430727.73 | 1385554.71 |
| 117 | 430803.53 | 1385605.74 |
| 118 | 430806.92 | 1385619.49 |
| 119 | 430811.20 | 1385626.36 |
| 99 | 430795.87 | 1385640.40 |
| | | |
| 120 | 430558.87 | 1385470.60 |
| 121 | 430533.05 | 1385444.26 |
| 122 | 430508.50 | 1385420.76 |
| 123 | 430522.30 | 1385420.78 |
| 124 | 430526.02 | 1385420.81 |
| 125 | 430559.56 | 1385443.62 |
| 126 | 430562.30 | 1385458.61 |
| 127 | 430559.79 | 1385465.90 |
| 120 | 430558.87 | 1385470.60 |

**Условный номер земельного участка П-280 (63:26:0000000:2838:ЗУ1)**

**Площадь земельного участка - 192243 м²**

| Обозначение характерных точек границ | Координаты, м | |
|---|---|---|
| | X | Y |
| 1 | 430601.72 | 1385819.64 |
| 2 | 430630.44 | 1385855.46 |
| 3 | 431215.13 | 1386391.76 |
| 4 | 431245.58 | 1386417.28 |
| 5 | 431278.23 | 1386454.81 |
| 6 | 431313.75 | 1386490.46 |
| 7 | 431351.31 | 1386523.53 |
| 8 | 431470.29 | 1386636.82 |
| 9 | 431321.06 | 1386794.55 |
| 10 | 431192.76 | 1386930.17 |
| 11 | 430328.30 | 1386112.40 |
| 12 | 430338.62 | 1386101.28 |
| 13 | 430359.19 | 1386079.44 |
| 14 | 430583.85 | 1385841.98 |
| 15 | 430579.93 | 1385836.77 |

| | | |
|---|---|---|
| 16 | 430599.97 | 1385821.20 |
| 1 | 430601.72 | 1385819.64 |
| | | |
| 17 | 431294.13 | 1386502.68 |
| 18 | 431352.25 | 1386557.66 |
| 19 | 431231.95 | 1386684.83 |
| 20 | 431173.83 | 1386629.85 |
| 17 | 431294.13 | 1386502.68 |
| | | |
| 21 | 431370.41 | 1386574.84 |
| 22 | 431428.53 | 1386629.82 |
| 23 | 431308.22 | 1386756.99 |
| 24 | 431250.11 | 1386702.01 |
| 21 | 431370.41 | 1386574.84 |
| | | |
| 25 | 431217.85 | 1386430.52 |
| 26 | 431275.97 | 1386485.50 |
| 27 | 431155.67 | 1386612.67 |
| 28 | 431097.56 | 1386557.68 |
| 25 | 431217.85 | 1386430.52 |
| | | |
| 29 | 431141.57 | 1386358.36 |
| 30 | 431199.69 | 1386413.34 |
| 31 | 431079.40 | 1386540.50 |
| 32 | 431021.28 | 1386485.52 |
| 29 | 431141.57 | 1386358.36 |
| | | |
| 33 | 431065.29 | 1386286.20 |
| 34 | 431123.41 | 1386341.18 |
| 35 | 431003.12 | 1386468.34 |
| 36 | 430945.00 | 1386413.36 |
| 33 | 431065.29 | 1386286.20 |
| | | |
| 37 | 430989.01 | 1386214.04 |
| 38 | 431047.13 | 1386269.02 |
| 39 | 430926.84 | 1386396.17 |
| 40 | 430868.73 | 1386341.19 |
| 37 | 430989.01 | 1386214.04 |
| | | |
| 41 | 430912.73 | 1386141.88 |
| 42 | 430970.85 | 1386196.86 |
| 43 | 430850.56 | 1386324.01 |
| 44 | 430792.45 | 1386269.03 |
| 41 | 430912.73 | 1386141.88 |
| | | |
| 45 | 430760.17 | 1385997.57 |
| 46 | 430818.29 | 1386052.55 |
| 47 | 430698.02 | 1386179.69 |
| 48 | 430639.91 | 1386124.70 |
| 45 | 430760.17 | 1385997.57 |
| | | |
| 49 | 430836.45 | 1386069.73 |

| | | |
|---|---|---|
| 50 | 430894.57 | 1386124.70 |
| 51 | 430774.29 | 1386251.85 |
| 52 | 430716.18 | 1386196.87 |
| 49 | 430836.45 | 1386069.73 |
| | | |
| 53 | 430607.61 | 1385853.25 |
| 54 | 430665.73 | 1385908.23 |
| 55 | 430545.47 | 1386035.36 |
| 56 | 430487.35 | 1385980.37 |
| 53 | 430607.61 | 1385853.25 |
| | | |
| 57 | 430683.89 | 1385925.41 |
| 58 | 430742.00 | 1385980.40 |
| 59 | 430621.75 | 1386107.52 |
| 60 | 430563.63 | 1386052.54 |
| 57 | 430683.89 | 1385925.41 |
| | | |
| 61 | 430470.17 | 1385998.53 |
| 62 | 430528.29 | 1386053.52 |
| 63 | 430425.21 | 1386162.49 |
| 64 | 430367.08 | 1386107.49 |
| 61 | 430470.17 | 1385998.53 |
| | | |
| 65 | 431156.65 | 1386648.01 |
| 66 | 431214.77 | 1386702.99 |
| 67 | 431111.69 | 1386811.96 |
| 68 | 431053.57 | 1386756.97 |
| 65 | 431156.65 | 1386648.01 |
| | | |
| 69 | 430775.27 | 1386287.19 |
| 70 | 430833.39 | 1386342.17 |
| 71 | 430730.31 | 1386451.14 |
| 72 | 430672.19 | 1386396.16 |
| 69 | 430775.27 | 1386287.19 |
| | | |
| 73 | 430546.45 | 1386070.70 |
| 74 | 430604.57 | 1386125.68 |
| 75 | 430501.49 | 1386234.65 |
| 76 | 430443.37 | 1386179.67 |
| 73 | 430546.45 | 1386070.70 |
| | | |
| 77 | 431080.38 | 1386575.84 |
| 78 | 431138.49 | 1386630.83 |
| 79 | 431035.41 | 1386739.79 |
| 80 | 430977.29 | 1386684.81 |
| 77 | 431080.38 | 1386575.84 |
| | | |
| 81 | 430622.73 | 1386142.86 |
| 82 | 430680.84 | 1386197.85 |
| 83 | 430577.76 | 1386306.82 |
| 84 | 430519.65 | 1386251.83 |
| 81 | 430622.73 | 1386142.86 |

| | | |
|---|---|---|
| 85 | 431004.10 | 1386503.68 |
| 86 | 431062.22 | 1386558.66 |
| 87 | 430959.13 | 1386667.63 |
| 88 | 430901.02 | 1386612.65 |
| 85 | 431004.10 | 1386503.68 |
| | | |
| 89 | 430851.55 | 1386359.35 |
| 90 | 430909.66 | 1386414.33 |
| 91 | 430806.58 | 1386523.30 |
| 92 | 430748.47 | 1386468.31 |
| 89 | 430851.55 | 1386359.35 |
| | | |
| 93 | 430927.83 | 1386431.52 |
| 94 | 430985.94 | 1386486.50 |
| 95 | 430882.86 | 1386595.47 |
| 96 | 430824.75 | 1386540.48 |
| 93 | 430927.83 | 1386431.52 |
| | | |
| 97 | 430699.00 | 1386215.03 |
| 98 | 430757.11 | 1386270.01 |
| 99 | 430654.03 | 1386378.98 |
| 100 | 430595.92 | 1386324.00 |
| 97 | 430699.00 | 1386215.03 |
| | | |
| 101 | 431232.93 | 1386720.17 |
| 102 | 431291.04 | 1386775.15 |
| 103 | 431187.96 | 1386884.12 |
| 104 | 431129.85 | 1386829.14 |
| 101 | 431232.93 | 1386720.17 |
| | | |
| 105 | 430275.14 | 1385454.19 |
| 106 | 430255.88 | 1385442.18 |
| 107 | 430253.15 | 1385440.37 |
| 108 | 430239.74 | 1385444.50 |
| 109 | 430237.85 | 1385443.13 |
| 110 | 430241.99 | 1385439.03 |
| 111 | 430251.60 | 1385436.21 |
| 112 | 430271.87 | 1385449.47 |
| 113 | 430287.41 | 1385460.27 |
| 105 | 430275.14 | 1385454.19 |
| | | |
| 114 | 430623.16 | 1385826.67 |
| 115 | 430685.95 | 1385886.07 |
| 116 | 430630.36 | 1385835.64 |
| 114 | 430623.16 | 1385826.67 |
| | | |
| 117 | 430338.66 | 1385494.66 |
| 118 | 430348.97 | 1385501.64 |
| 119 | 430369.43 | 1385524.21 |
| 120 | 430343.40 | 1385498.98 |
| 117 | 430338.66 | 1385494.66 |

| | | |
|---|---|---|
| 121 | 430299.71 | 1385452.98 |
| 122 | 430302.90 | 1385455.80 |
| 123 | 430297.56 | 1385451.91 |
| 121 | 430299.71 | 1385452.98 |

| **Условный номер земельного участка П-281 (63:26:0000000:ЗУ281)** | | |
|---|---|---|
| **Площадь земельного участка - 217974 м$^2$** | | |
| **Обозначение характер-ных точек границ** | **Координаты, м** | |
| | **X** | **Y** |
| 1 | 431192.76 | 1386930.17 |
| 2 | 431321.06 | 1386794.55 |
| 3 | 431474.63 | 1386632.24 |
| 4 | 430608.94 | 1385813.21 |
| 5 | 430599.97 | 1385821.20 |
| 6 | 430592.11 | 1385806.28 |
| 7 | 430576.46 | 1385777.75 |
| 8 | 430558.25 | 1385744.52 |
| 9 | 430541.90 | 1385711.00 |
| 10 | 430528.62 | 1385693.16 |
| 11 | 430527.49 | 1385691.64 |
| 12 | 430517.52 | 1385678.14 |
| 13 | 430508.36 | 1385667.65 |
| 14 | 430462.52 | 1385620.55 |
| 15 | 430413.66 | 1385566.10 |
| 16 | 430330.71 | 1385482.00 |
| 17 | 430308.67 | 1385460.89 |
| 18 | 430299.71 | 1385452.98 |
| 19 | 430280.98 | 1385443.68 |
| 20 | 430268.72 | 1385435.67 |
| 21 | 430262.88 | 1385431.91 |
| 22 | 430254.53 | 1385426.63 |
| 23 | 430237.85 | 1385443.13 |
| 24 | 430239.74 | 1385444.50 |
| 25 | 430253.87 | 1385454.72 |
| 26 | 430271.76 | 1385468.26 |
| 27 | 430288.55 | 1385483.15 |
| 28 | 430309.79 | 1385503.51 |
| 29 | 430392.16 | 1385587.02 |
| 30 | 430440.03 | 1385641.02 |
| 31 | 430486.25 | 1385687.93 |
| 32 | 430494.57 | 1385697.48 |
| 33 | 430502.08 | 1385707.36 |
| 34 | 430508.91 | 1385717.73 |
| 35 | 430516.69 | 1385728.00 |
| 36 | 430531.10 | 1385759.59 |

| | | |
|---|---|---|
| 37 | 430546.77 | 1385792.70 |
| 38 | 430579.93 | 1385836.77 |
| 39 | 430583.85 | 1385841.98 |
| 40 | 430359.19 | 1386079.44 |
| 41 | 430338.62 | 1386101.28 |
| 42 | 430328.30 | 1386112.40 |
| 1 | 431192.76 | 1386930.17 |
| | | |
| 43 | 431231.95 | 1386684.83 |
| 44 | 431352.25 | 1386557.66 |
| 45 | 431294.13 | 1386502.68 |
| 46 | 431173.83 | 1386629.85 |
| 43 | 431231.95 | 1386684.83 |
| | | |
| 47 | 431308.22 | 1386756.99 |
| 48 | 431428.53 | 1386629.82 |
| 49 | 431370.41 | 1386574.84 |
| 50 | 431250.11 | 1386702.01 |
| 47 | 431308.22 | 1386756.99 |
| | | |
| 51 | 431155.67 | 1386612.67 |
| 52 | 431275.97 | 1386485.50 |
| 53 | 431217.85 | 1386430.52 |
| 54 | 431097.56 | 1386557.68 |
| 51 | 431155.67 | 1386612.67 |
| | | |
| 55 | 431079.40 | 1386540.50 |
| 56 | 431199.69 | 1386413.34 |
| 57 | 431141.57 | 1386358.36 |
| 58 | 431021.28 | 1386485.52 |
| 55 | 431079.40 | 1386540.50 |
| | | |
| 59 | 431003.12 | 1386468.34 |
| 60 | 431123.41 | 1386341.18 |
| 61 | 431065.29 | 1386286.20 |
| 62 | 430945.00 | 1386413.36 |
| 59 | 431003.12 | 1386468.34 |
| | | |
| 63 | 430926.84 | 1386396.17 |
| 64 | 431047.13 | 1386269.02 |
| 65 | 430989.01 | 1386214.04 |
| 66 | 430868.73 | 1386341.19 |
| 63 | 430926.84 | 1386396.17 |
| | | |
| 67 | 430850.56 | 1386324.01 |
| 68 | 430970.85 | 1386196.86 |
| 69 | 430912.73 | 1386141.88 |
| 70 | 430792.45 | 1386269.03 |

| | | |
|---|---|---|
| 67 | 430850.56 | 1386324.01 |
| | | |
| 71 | 430698.02 | 1386179.69 |
| 72 | 430818.29 | 1386052.55 |
| 73 | 430760.17 | 1385997.57 |
| 74 | 430639.91 | 1386124.70 |
| 71 | 430698.02 | 1386179.69 |
| | | |
| 75 | 430774.29 | 1386251.85 |
| 76 | 430894.57 | 1386124.70 |
| 77 | 430836.45 | 1386069.73 |
| 78 | 430716.18 | 1386196.87 |
| 75 | 430774.29 | 1386251.85 |
| | | |
| 79 | 430545.47 | 1386035.36 |
| 80 | 430665.73 | 1385908.23 |
| 81 | 430607.61 | 1385853.25 |
| 82 | 430487.35 | 1385980.37 |
| 79 | 430545.47 | 1386035.36 |
| | | |
| 83 | 430621.75 | 1386107.52 |
| 84 | 430742.00 | 1385980.40 |
| 85 | 430683.89 | 1385925.41 |
| 86 | 430563.63 | 1386052.54 |
| 83 | 430621.75 | 1386107.52 |
| | | |
| 87 | 430425.21 | 1386162.49 |
| 88 | 430528.29 | 1386053.52 |
| 89 | 430470.17 | 1385998.53 |
| 90 | 430367.08 | 1386107.49 |
| 87 | 430425.21 | 1386162.49 |
| | | |
| 91 | 431111.69 | 1386811.96 |
| 92 | 431214.77 | 1386702.99 |
| 93 | 431156.65 | 1386648.01 |
| 94 | 431053.57 | 1386756.97 |
| 91 | 431111.69 | 1386811.96 |
| | | |
| 95 | 430730.31 | 1386451.14 |
| 96 | 430833.39 | 1386342.17 |
| 97 | 430775.27 | 1386287.19 |
| 98 | 430672.19 | 1386396.16 |
| 95 | 430730.31 | 1386451.14 |
| | | |
| 99 | 430501.49 | 1386234.65 |
| 100 | 430604.57 | 1386125.68 |
| 101 | 430546.45 | 1386070.70 |
| 102 | 430443.37 | 1386179.67 |

| | | |
|---|---|---|
| 99 | 430501.49 | 1386234.65 |
| | | |
| 103 | 431035.41 | 1386739.79 |
| 104 | 431138.49 | 1386630.83 |
| 105 | 431080.38 | 1386575.84 |
| 106 | 430977.29 | 1386684.81 |
| 103 | 431035.41 | 1386739.79 |
| | | |
| 107 | 430577.76 | 1386306.82 |
| 108 | 430680.84 | 1386197.85 |
| 109 | 430622.73 | 1386142.86 |
| 110 | 430519.65 | 1386251.83 |
| 107 | 430577.76 | 1386306.82 |
| | | |
| 111 | 430959.13 | 1386667.63 |
| 112 | 431062.22 | 1386558.66 |
| 113 | 431004.10 | 1386503.68 |
| 114 | 430901.02 | 1386612.65 |
| 111 | 430959.13 | 1386667.63 |
| | | |
| 115 | 430806.58 | 1386523.30 |
| 116 | 430909.66 | 1386414.33 |
| 117 | 430851.55 | 1386359.35 |
| 118 | 430748.47 | 1386468.31 |
| 115 | 430806.58 | 1386523.30 |
| | | |
| 119 | 430882.86 | 1386595.47 |
| 120 | 430985.94 | 1386486.50 |
| 121 | 430927.83 | 1386431.52 |
| 122 | 430824.75 | 1386540.48 |
| 119 | 430882.86 | 1386595.47 |
| | | |
| 123 | 430654.03 | 1386378.98 |
| 124 | 430757.11 | 1386270.01 |
| 125 | 430699.00 | 1386215.03 |
| 126 | 430595.92 | 1386324.00 |
| 123 | 430654.03 | 1386378.98 |
| | | |
| 127 | 431187.96 | 1386884.12 |
| 128 | 431291.04 | 1386775.15 |
| 129 | 431232.93 | 1386720.17 |
| 130 | 431129.85 | 1386829.14 |
| 127 | 431187.96 | 1386884.12 |

| Условный номер земельного участка П-282 (63:26:0000000:ЗУ282) | | |
|---|---|---|
| Площадь земельного участка – 11909 м$^2$ | | |
| Обозначение характерных точек границ | Координаты, м | |
| | X | Y |
| 1 | 430608.94 | 1385813.21 |
| 2 | 430623.16 | 1385826.67 |
| 3 | 430630.36 | 1385835.64 |
| 4 | 430685.95 | 1385886.07 |
| 5 | 431474.63 | 1386632.24 |
| 6 | 431470.29 | 1386636.82 |
| 7 | 431351.31 | 1386523.53 |
| 8 | 431313.75 | 1386490.46 |
| 9 | 431278.23 | 1386454.81 |
| 10 | 431245.58 | 1386417.28 |
| 11 | 431215.13 | 1386391.76 |
| 12 | 430630.44 | 1385855.46 |
| 13 | 430601.72 | 1385819.64 |
| 1 | 430608.94 | 1385813.21 |
| | | |
| 14 | 430268.72 | 1385435.67 |
| 15 | 430280.98 | 1385443.68 |
| 16 | 430288.99 | 1385447.66 |
| 17 | 430297.56 | 1385451.91 |
| 18 | 430302.90 | 1385455.80 |
| 19 | 430308.67 | 1385460.89 |
| 20 | 430330.71 | 1385482.00 |
| 21 | 430413.66 | 1385566.10 |
| 22 | 430462.52 | 1385620.55 |
| 23 | 430508.36 | 1385667.65 |
| 24 | 430517.52 | 1385678.14 |
| 25 | 430527.49 | 1385691.64 |
| 26 | 430522.80 | 1385687.26 |
| 27 | 430518.32 | 1385683.08 |
| 28 | 430498.28 | 1385664.27 |
| 29 | 430479.08 | 1385643.87 |
| 30 | 430469.57 | 1385633.83 |
| 31 | 430456.68 | 1385620.21 |
| 32 | 430435.13 | 1385594.16 |
| 33 | 430408.35 | 1385562.01 |
| 34 | 430375.15 | 1385529.76 |
| 35 | 430369.43 | 1385524.21 |
| 36 | 430348.97 | 1385501.64 |
| 37 | 430338.66 | 1385494.66 |
| 38 | 430328.67 | 1385485.56 |
| 39 | 430299.84 | 1385466.44 |
| 40 | 430287.41 | 1385460.27 |
| 41 | 430271.87 | 1385449.47 |
| 42 | 430251.60 | 1385436.21 |
| 43 | 430241.99 | 1385439.03 |

| | | |
|---|---|---|
| 44 | 430254.53 | 1385426.63 |
| 45 | 430262.88 | 1385431.91 |
| 14 | 430268.72 | 1385435.67 |

**Внести изменения в п. 9. Основные технико-экономические показатели проекта. № п/п 4.1 изложить в новой редакции.**

| № п/п | Наименование показателей | Единица измерения | Расчетный срок |
|---|---|---|---|
| **4** | **Транспортная инфраструктура** | | |
| 4.1 | Протяженность улично-дорожной сети – всего | км | 9,025 |

# ПРИЛОЖЕНИЯ

**АДМИНИСТРАЦИЯ**
**СЕЛЬСКОГО ПОСЕЛЕНИЯ КРАСНЫЙ ЯР**
**МУНИЦИПАЛЬНОГО РАЙОНА КРАСНОЯРСКИЙ**
**САМАРСКОЙ ОБЛАСТИ**

# ПОСТАНОВЛЕНИЕ

от «29» июля 2026 года № 136

**О подготовке изменений в документацию по планировке территории в границах п. Кириллинский сельского поселения Красный Яр муниципального района Красноярский Самарской области**

В соответствии с Градостроительным кодексом Российской Федерации, Федеральным законом от 6 октября 2003 г. № 131-ФЗ "Об общих принципах организации местного самоуправления в Российской Федерации", на основании обращения Муниципального казённого учреждения – управления строительства и жилищно-коммунального хозяйства администрации муниципального района Красноярский Самарской области от 29.07.2026 г. №2873, Администрация сельского поселения Красный Яр муниципального района Красноярский Самарской области ПОСТАНОВЛЯЕТ:

1. Осуществить подготовку изменений в документацию по планировке территории, утверждённую постановлением Администрации сельского поселения Красный Яр от 06.12.2022 г. № 287, а именно: проекта планировки территории, проекта межевания территории в составе проекта планировки территории в границах п.Кириллинский сельского поселения Красный Яр муниципального района Красноярский Самарской области в целях комплексного обустройства площадки для многодетных семей в п.Кириллинский муниципального района Красноярский Самарской области. Территория проектирования общей площадью 51,5 га. Протяжённость улично-дорожной сети 13,051 км, протяжённость сетей водоснабжения 10,658 км, протяжённость линий уличного освещения 13,051 км.

2. Рекомендовать обеспечить подготовку документации по планировке территории: проект планировки территории, проект межевания территории в составе проекта планировки территории Муниципальному казённому учреждению – управлению строительства и жилищно-коммунального хозяйства администрации муниципального района Красноярский Самарской области за счёт средств бюджета муниципального района Красноярский Самарской области.


3. Подготовленную документацию представить в Администрацию сельского поселения Красный Яр муниципального района Красноярский Самарской области для утверждения в срок не позднее 01.09.2026 года.

4. Предложения физических и (или) юридических лиц, касающиеся порядка, сроков подготовки и содержания изменений в документацию по планировке

**ВНЕСЕНИЕ ИЗМЕНЕНИЙ В ДОКУМЕНТАЦИЮ ПО ПЛАНИРОВКЕ ТЕРРИТОРИИ:**

«Проект планировки территории п. Кириллинский сельского поселения Красный Яр муниципального района Красноярский Самарской области»

# Чертеж планировки территории с указанием границ зон планируемого размещения объектов социально-культурного и коммунально-бытового назначения иных объектов капитального строительства М 1:2000

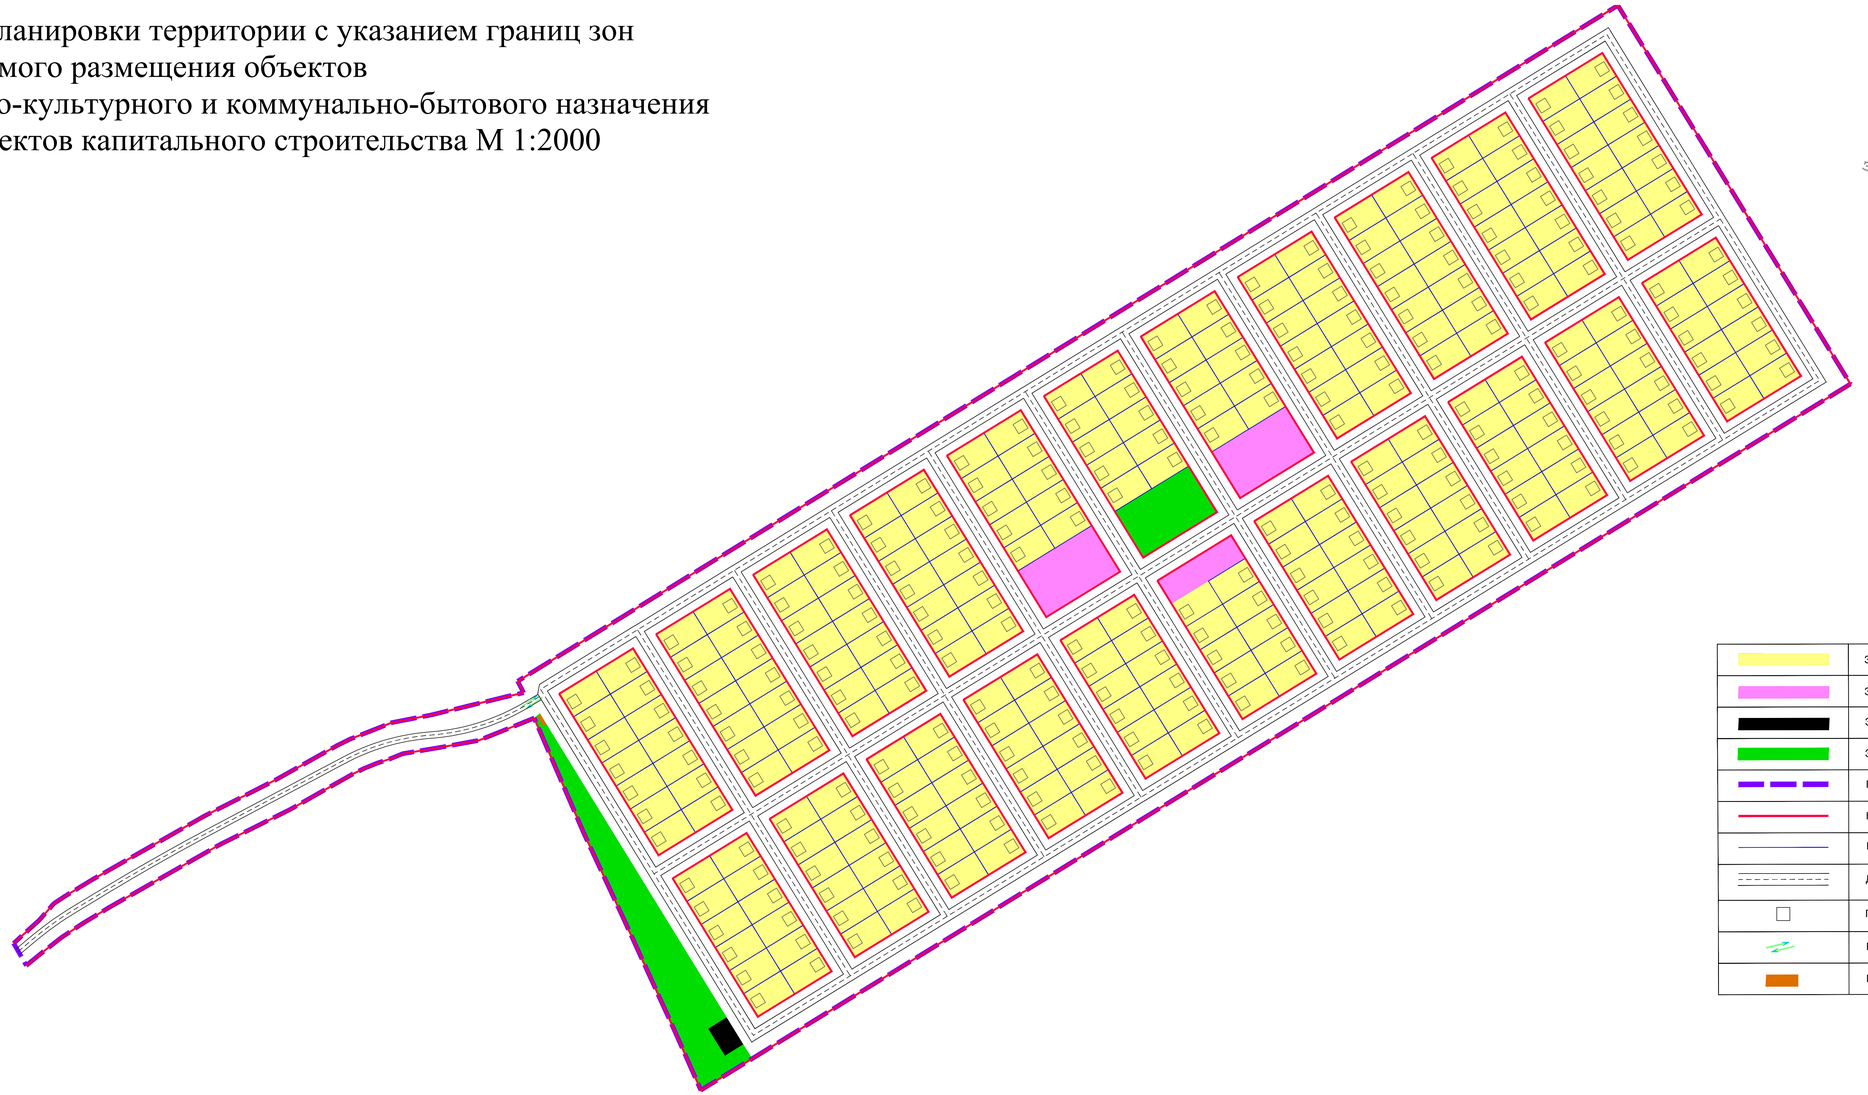

С
З
В
Ю

## Условные обозначения

| | |
|---|---|
| | Зона застройки индивидуальными жилыми домами |
| | Зона общественно-деловая |
| | Зона инженерной инфраструктуры |
| | Зона озеленных территорий специального назначения |
| | Граница разработки документации по планировке территории |
| | Красные линии |
| | Границы земельных участков |
| | Дороги местного значения |
| | Планируемая постройка |
| | Въезд, выезд |
| | Планируемая площадка ТБО |

| | | | | | | | |
|---|---|---|---|---|---|---|---|
| | | | | | | | Проект изменений в «Проект планировки и межевания территории на территории поселка Кириллинский сельского поселения Красный яр муниципального района Красноярский Самарской области» |
| | | | | | | | Проект планировки территории п. Кириллинский сельского поселения Красный Яр муниципального района Красноярский Самарской области |
| Изм. | Кол.уч. | Лист | N док | Подп. | Дата | | |
| Разработал | | Крыва | | | 06.2026 | | **Том 1. Основная часть проекта планировки, подлежащая утверждению** |
| | | | | | | | Чертеж планировки территории с указанием границ зон планируемого размещения объектов социально-культурного и коммунально-бытового назначения иных объектов капитального строительства М 1:2000 |

| Стадия | Лист | Листов |
|---|---|---|
| ДПТ | 1 | 1 |

ИП КРЫВА А.И.

Согласовано

Взам. инв. №


Подп. и дата

Инв. № подл.

**ВНЕСЕНИЕ ИЗМЕНЕНИЙ В ДОКУМЕНТАЦИЮ ПО ПЛАНИРОВКЕ ТЕРРИТОРИИ:**

«Проект планировки территории п. Кириллинский сельского поселения Красный Яр муниципального района Красноярский Самарской области»

# Чертеж планировки территории с указанием красных линий, объектов инженерной и транспортной инфраструктур М 1:2000

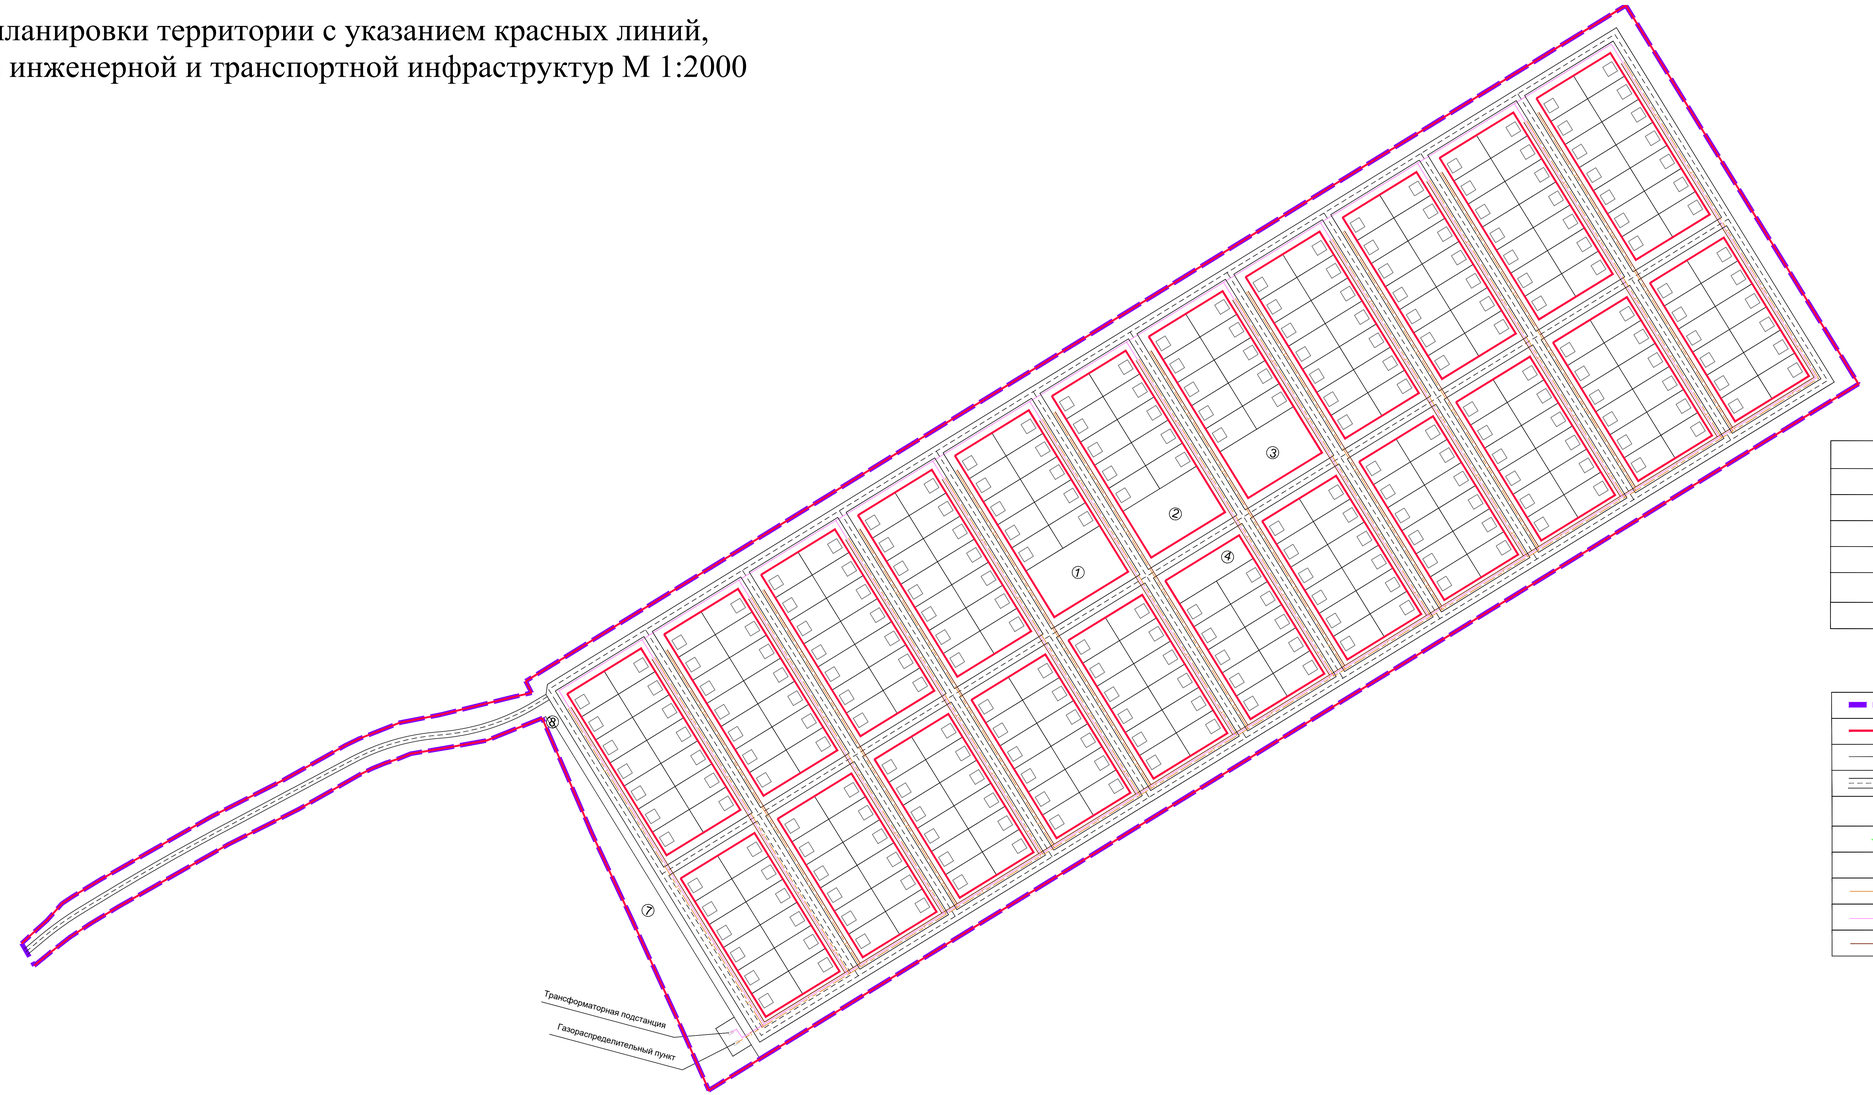


Экспликация по плану

| № | Наименование объектов |
|---|---|
| 1 | Общеобразовательная организация на 200 мест |
| 2 | Сквер |
| 3 | Дошкольная образовательная организация на 100 мест |
| 4 | Магазин с парковкой |
| 7 | Парк |
| 8 | Площадка ТБО |

Условные обозначения

| | |
|---|---|
| | Граница разработки документации по планировке территории |
| | Красные линии |
| | Границы земельных участков |
| | Дороги местного значения |
| ① | Номер объекта по экспликации |
| | Въезд, выезд |
| | Индивидуальный жилой дом |
| | Проектируемый газопровод низкого давления |
| | проектируемая сеть электроснабжения 0.4 и 6 кВ |
| | Проектируемая линия связи |

Проект изменений в «Проект планировки и межевания территории на территории поселка Кириллинский сельского поселения Красный яр муниципального района Красноярский Самарской области»

Проект планировки территории п. Кириллинский сельского поселения Красный Яр муниципального района Красноярский Самарской области

| Изм. | Кол.уч. | Лист | N док | Подп. | Дата |
|---|---|---|---|---|---|
| Разработал | Крыва | | | | 06.2026 |

**Том 1. Основная часть проекта планировки, подлежащая утверждению**

| Стадия | Лист | Листов |
|---|---|---|
| ДПТ | 1 | 1 |

Чертеж планировки территории с указанием красных линий, объектов инженерной и транспортной инфраструктур М 1:2000

ИП КРЫВА А.И.

Согласовано


Инв. № подл. | Подп. и дата | Взам. инв. №

1189×594

# ВНЕСЕНИЕ ИЗМЕНЕНИЙ В ДОКУМЕНТАЦИЮ ПО ПЛАНИРОВКЕ ТЕРРИТОРИИ:

«Проект планировки территории п. Кириллинский сельского поселения Красный Яр муниципального района Красноярский Самарской области»

## Чертеж красных линий М 1:2000

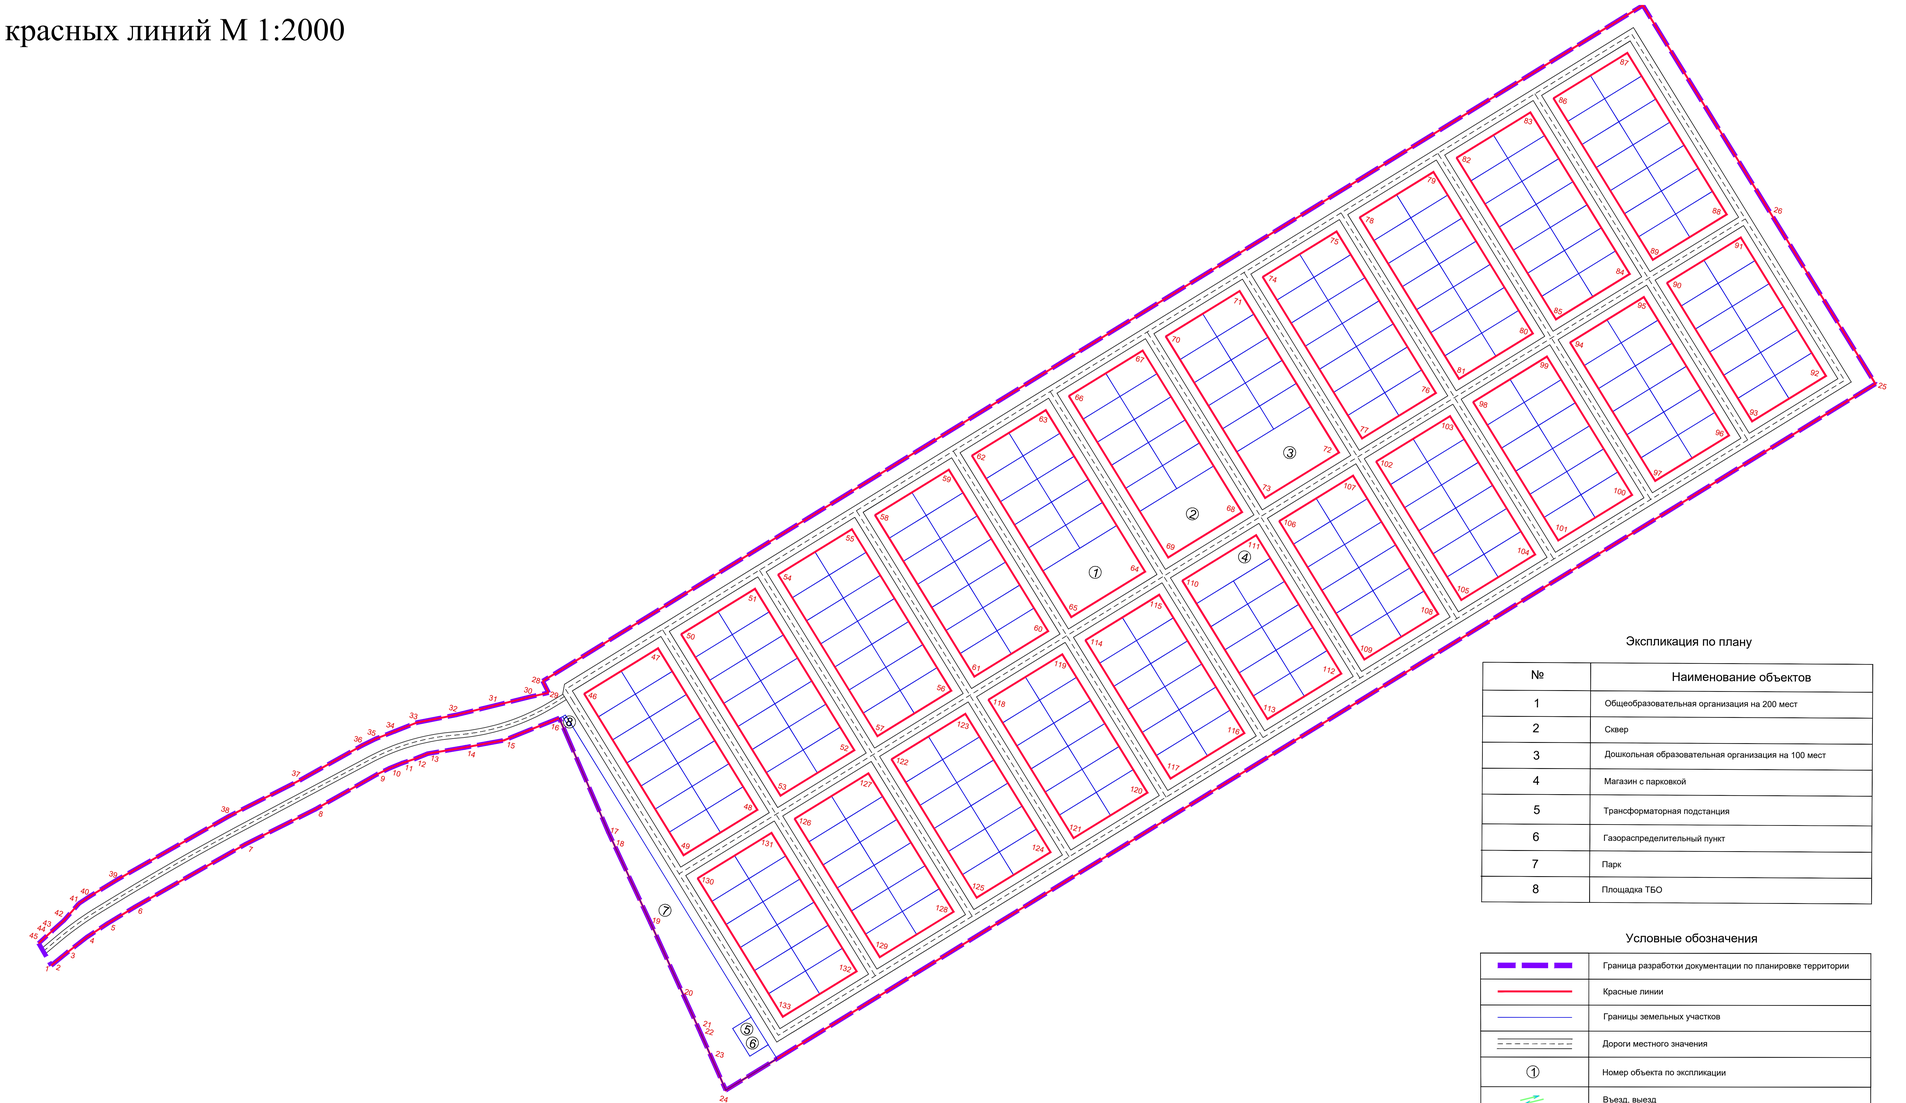


### Координаты характерных точек границ устанавливаемых красных линий

| № | X | Y |
|---|---|---|
| 1 | 430237.85 | 1385443.13 |
| 2 | 430239.74 | 1385444.50 |
| 3 | 430253.87 | 1385454.72 |
| 4 | 430271.76 | 1385468.26 |
| 5 | 430288.55 | 1385483.15 |
| 6 | 430309.79 | 1385503.51 |
| 7 | 430392.15 | 1385587.02 |
| 8 | 430440.03 | 1385641.02 |
| 9 | 430486.25 | 1385687.93 |
| 10 | 430494.57 | 1385697.48 |
| 11 | 430502.06 | 1385707.36 |
| 12 | 430508.91 | 1385717.73 |
| 13 | 430516.69 | 1385728.00 |
| 14 | 430531.10 | 1385759.59 |
| 15 | 430546.76 | 1385792.70 |
| 16 | 430579.93 | 1385836.77 |
| 17 | 430489.41 | 1385908.31 |
| 18 | 430479.74 | 1385916.39 |
| 19 | 430419.28 | 1385967.03 |
| 20 | 430363.11 | 1386013.36 |
| 21 | 430336.06 | 1386035.68 |
| 22 | 430331.46 | 1386039.38 |
| 23 | 430314.00 | 1386053.42 |
| 24 | 430288.02 | 1386074.30 |
| 25 | 431192.76 | 1386930.17 |
| 26 | 431321.06 | 1386794.55 |
| 27 | 431474.63 | 1386632.24 |
| 28 | 430608.94 | 1385813.21 |
| 29 | 430599.97 | 1385821.20 |
| 30 | 430592.11 | 1385806.28 |
| 31 | 430576.46 | 1385777.75 |
| 32 | 430558.25 | 1385744.52 |
| 33 | 430541.90 | 1385711.00 |
| 34 | 430528.62 | 1385693.16 |
| 35 | 430517.52 | 1385678.14 |
| 36 | 430508.36 | 1385667.65 |
| 37 | 430462.52 | 1385620.55 |
| 38 | 430413.66 | 1385566.10 |
| 39 | 430330.71 | 1385482.00 |
| 40 | 430308.67 | 1385460.89 |
| 41 | 430299.71 | 1385452.98 |
| 42 | 430280.98 | 1385443.68 |
| 43 | 430268.72 | 1385435.67 |
| 44 | 430262.88 | 1385431.91 |
| 45 | 430254.53 | 1385426.63 |
| | | |
| 46 | 430607.61 | 1385853.25 |
| 47 | 430665.73 | 1385908.23 |
| 48 | 430545.47 | 1386035.36 |
| 49 | 430487.35 | 1385980.37 |
| 46 | 430607.61 | 1385853.25 |
| | | |
| 50 | 430683.89 | 1385925.41 |
| 51 | 430742.00 | 1385980.40 |
| 52 | 430621.75 | 1386107.52 |
| 53 | 430563.63 | 1386052.54 |
| 50 | 430683.89 | 1385925.41 |
| | | |
| 54 | 430760.17 | 1385997.57 |
| 55 | 430818.29 | 1386052.55 |
| 56 | 430698.02 | 1386179.69 |
| 57 | 430639.91 | 1386124.70 |
| 54 | 430760.17 | 1385997.57 |
| | | |
| 58 | 430836.45 | 1386069.73 |
| 59 | 430894.57 | 1386124.70 |
| 60 | 430774.29 | 1386251.85 |
| 61 | 430716.18 | 1386196.87 |
| 58 | 430836.45 | 1386069.73 |
| | | |
| 62 | 430912.73 | 1386141.88 |
| 63 | 430970.85 | 1386196.86 |
| 64 | 430850.56 | 1386324.01 |
| 65 | 430792.45 | 1386269.03 |
| 62 | 430912.73 | 1386141.88 |
| | | |
| 66 | 430989.01 | 1386214.04 |
| 67 | 431047.13 | 1386269.02 |
| 68 | 430926.84 | 1386396.17 |
| 69 | 430868.73 | 1386341.19 |
| 66 | 430989.01 | 1386214.04 |

| № | X | Y |
|---|---|---|
| 70 | 431065.29 | 1386286.20 |
| 71 | 431123.41 | 1386341.18 |
| 72 | 431003.12 | 1386468.34 |
| 73 | 43045.00 | 1386413.36 |
| 70 | 431065.29 | 1386286.20 |
| | | |
| 74 | 431141.57 | 1386358.36 |
| 75 | 431199.69 | 1386413.34 |
| 76 | 431079.40 | 1386540.50 |
| 77 | 431021.28 | 1386485.52 |
| 74 | 431141.57 | 1386358.36 |
| | | |
| 78 | 431217.85 | 1386430.52 |
| 79 | 431275.97 | 1386485.50 |
| 80 | 431155.67 | 1386612.67 |
| 81 | 431097.56 | 1386557.68 |
| 78 | 431217.85 | 1386430.52 |
| | | |
| 82 | 431294.13 | 1386502.68 |
| 83 | 431352.25 | 1386557.66 |
| 84 | 431231.95 | 1386684.83 |
| 85 | 431173.83 | 1386629.85 |
| 82 | 431294.13 | 1386502.68 |
| | | |
| 86 | 431370.41 | 1386574.84 |
| 87 | 431428.53 | 1386629.82 |
| 88 | 431308.22 | 1386756.99 |
| 89 | 431250.11 | 1386702.01 |
| 86 | 431370.41 | 1386574.84 |
| | | |
| 90 | 431232.93 | 1386720.17 |
| 91 | 431291.04 | 1386775.15 |
| 92 | 431187.96 | 1386884.12 |
| 93 | 431129.85 | 1386829.14 |
| 90 | 431232.93 | 1386720.17 |
| | | |
| 94 | 1386648.01 | 1386648.01 |
| 95 | 1386702.99 | 1386702.99 |
| 96 | 1386811.96 | 1386811.96 |
| 97 | 1386756.97 | 1386756.97 |
| 94 | 1386648.01 | 1386648.01 |
| | | |
| 98 | 431080.38 | 1386575.84 |
| 99 | 431138.49 | 1386630.83 |
| 100 | 431035.41 | 1386739.79 |
| 101 | 430977.29 | 1386684.81 |
| 98 | 431080.38 | 1386575.84 |
| | | |
| 102 | 431004.10 | 1386503.68 |
| 103 | 431062.22 | 1386558.66 |
| 104 | 430959.13 | 1386667.63 |
| 105 | 430901.02 | 1386612.65 |
| 102 | 431004.10 | 1386503.68 |
| | | |
| 106 | 430927.83 | 1386431.52 |
| 107 | 430985.94 | 1386486.50 |
| 108 | 430882.86 | 1386595.47 |
| 109 | 430824.75 | 1386540.48 |
| 106 | 430927.83 | 1386431.52 |
| | | |
| 110 | 430851.55 | 1386359.35 |
| 111 | 430909.66 | 1386414.33 |
| 112 | 430806.58 | 1386523.30 |
| 113 | 430748.47 | 1386468.31 |
| 110 | 430851.55 | 1386359.35 |
| | | |
| 114 | 430775.27 | 1386287.19 |
| 115 | 430833.39 | 1386342.17 |
| 116 | 430730.31 | 1386451.14 |
| 117 | 430672.19 | 1386396.16 |
| 114 | 430775.27 | 1386287.19 |
| | | |
| 118 | 430699.00 | 1386215.03 |
| 119 | 430757.11 | 1386270.01 |
| 120 | 430654.03 | 1386378.98 |
| 121 | 430595.92 | 1386324.00 |
| 118 | 430699.00 | 1386215.03 |
| | | |
| 122 | 430622.73 | 1386142.86 |
| 123 | 430680.84 | 1386197.85 |
| 124 | 430577.76 | 1386306.82 |
| 125 | 430519.65 | 1386251.83 |
| 122 | 430622.73 | 1386142.86 |
| | | |
| 126 | 430546.45 | 1386070.70 |
| 127 | 430604.57 | 1386125.68 |
| 128 | 430501.49 | 1386234.65 |
| 129 | 430443.37 | 1386179.67 |
| 126 | 430546.45 | 1386070.70 |
| | | |
| 130 | 430470.17 | 1385998.53 |
| 131 | 430528.29 | 1386053.52 |
| 132 | 430425.21 | 1386162.49 |
| 133 | 430367.08 | 1386107.49 |
| 130 | 430470.17 | 1385998.53 |

### Экспликация по плану

| № | Наименование объектов |
|---|---|
| 1 | Общеобразовательная организация на 200 мест |
| 2 | Сквер |
| 3 | Дошкольная образовательная организация на 100 мест |
| 4 | Магазин с парковкой |
| 5 | Трансформаторная подстанция |
| 6 | Газораспределительный пункт |
| 7 | Парк |
| 8 | Площадка ТБО |

### Условные обозначения

| | |
|---|---|
| | Граница разработки документации по планировке территории |
| | Красные линии |
| | Границы земельных участков |
| | Дороги местного значения |
| ① | Номер объекта по экспликации |
| | Въезд, выезд |
| 1 | Номер поворотных точек красных линий |

Проект изменений в «Проект планировки и межевания территории на территории поселка Кириллинский сельского поселения Красный яр муниципального района Красноярский Самарской области»

Проект планировки территории п. Кириллинский сельского поселения Красный Яр муниципального района Красноярский Самарской области

| Изм. | Кол.уч. | Лист | N док. | Подп. | Дата |
|---|---|---|---|---|---|
| Разработал | Крыва | | | | 06.2026 |

**Том 1. Основная часть проекта планировки, подлежащая утверждению**

| Стадия | Лист | Листов |
|---|---|---|
| ДПТ | 1 | 1 |

Чертеж красных линий М 1:2000

ИП КРЫВА А.И.

Согласовано

Взам. инв. №

Подп. и дата


Инв. № подл.

1189×594

**ВНЕСЕНИЕ ИЗМЕНЕНИЙ В ДОКУМЕНТАЦИЮ ПО ПЛАНИРОВКЕ ТЕРРИТОРИИ:**

«Проект межевания территории п. Кириллинский сельского поселения Красный Яр муниципального района Красноярский Самарской области»

# Чертеж проекта межевания территории М 1:2000

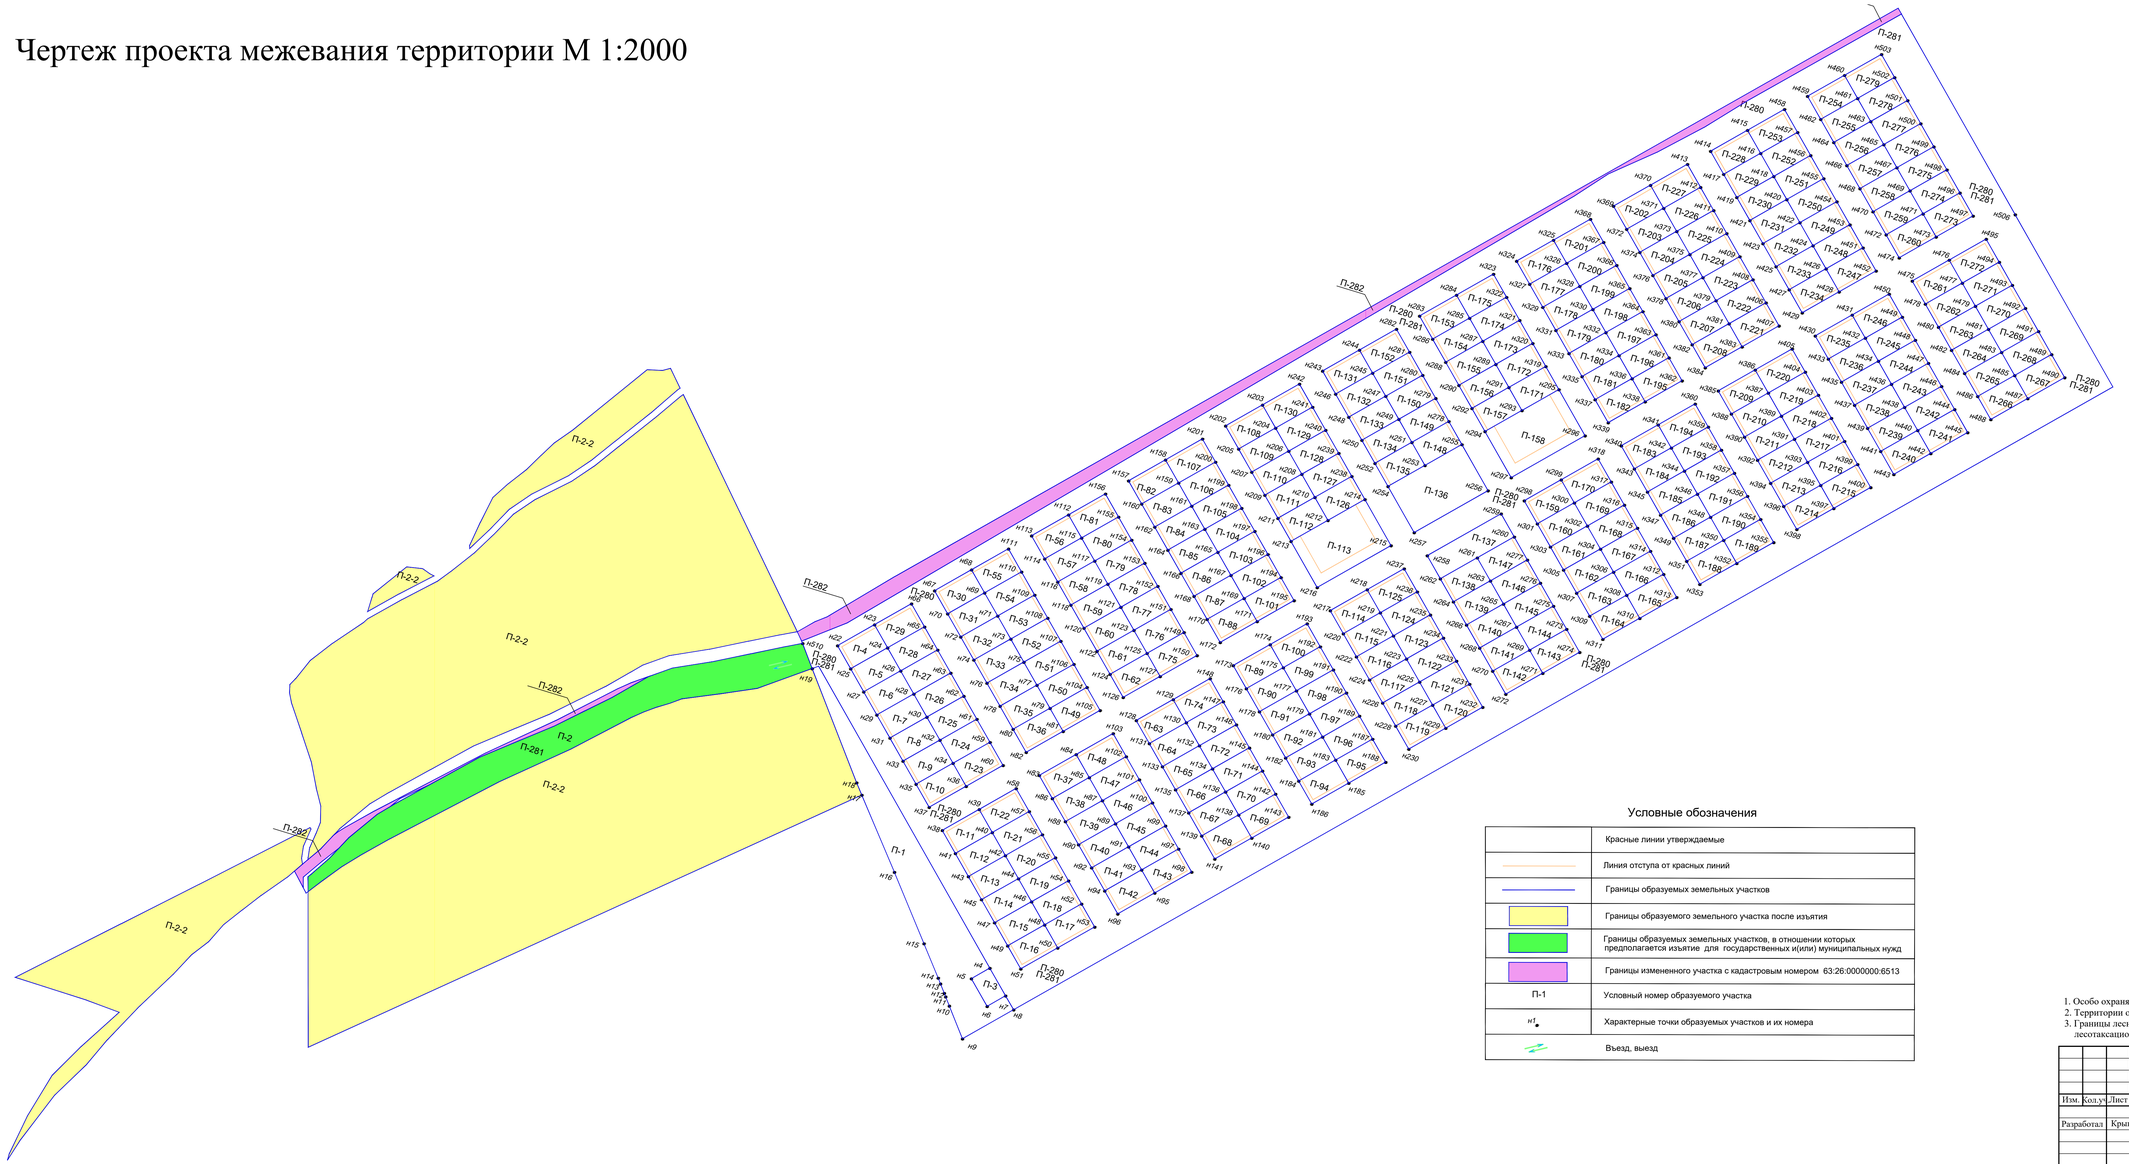


## Условные обозначения

| | |
|---|---|
| | Красные линии утверждаемые |
| | Линия отступа от красных линий |
| | Границы образуемых земельных участков |
| | Границы образуемого земельного участка после изъятия |
| | Границы образуемых земельных участков, в отношении которых предполагается изъятие для государственных и(или) муниципальных нужд |
| | Границы измененного участка с кадастровым номером 63:26:0000000:6513 |
| П-1 | Условный номер образуемого участка |
| н1 | Характерные точки образуемых участков и их номера |
| | Въезд, выезд |

## Примечания:

1. Особо охраняемые природные территории отсутствуют;
2. Территории объектов культурного наследия отсутствуют;
3. Границы лесничество, участковых лесничеств, лесных кварталов, лесотаксационных выделов или частей лесотаксационных выделов - отсутствуют.

| | | | | | | | |
|---|---|---|---|---|---|---|---|
| | | | | | | | Проект изменений в «Проект планировки и межевания территории на территории поселка Кириллинский сельского поселения Красный яр муниципального района Красноярский Самарской области» |
| | | | | | | | Проект межевания территории п. Кириллинский сельского поселения Красный Яр муниципального района Красноярский Самарской области |
| Изм. | Кол.уч. | Лист | N док | Подп. | Дата | | |
| Разработал | Крыва | | | | 06.2026 | | **Том 1. Основная часть проекта планировки, подлежащая утверждению** |

| Стадия | Лист | Листов |
|---|---|---|
| ДПТ | 1 | 1 |

Чертеж проекта межевания территории М 1:2000

ИП КРЫВА А.И.

Согласовано

Инв. № подл. | Подп. и дата | Взам. инв. №

1189x594