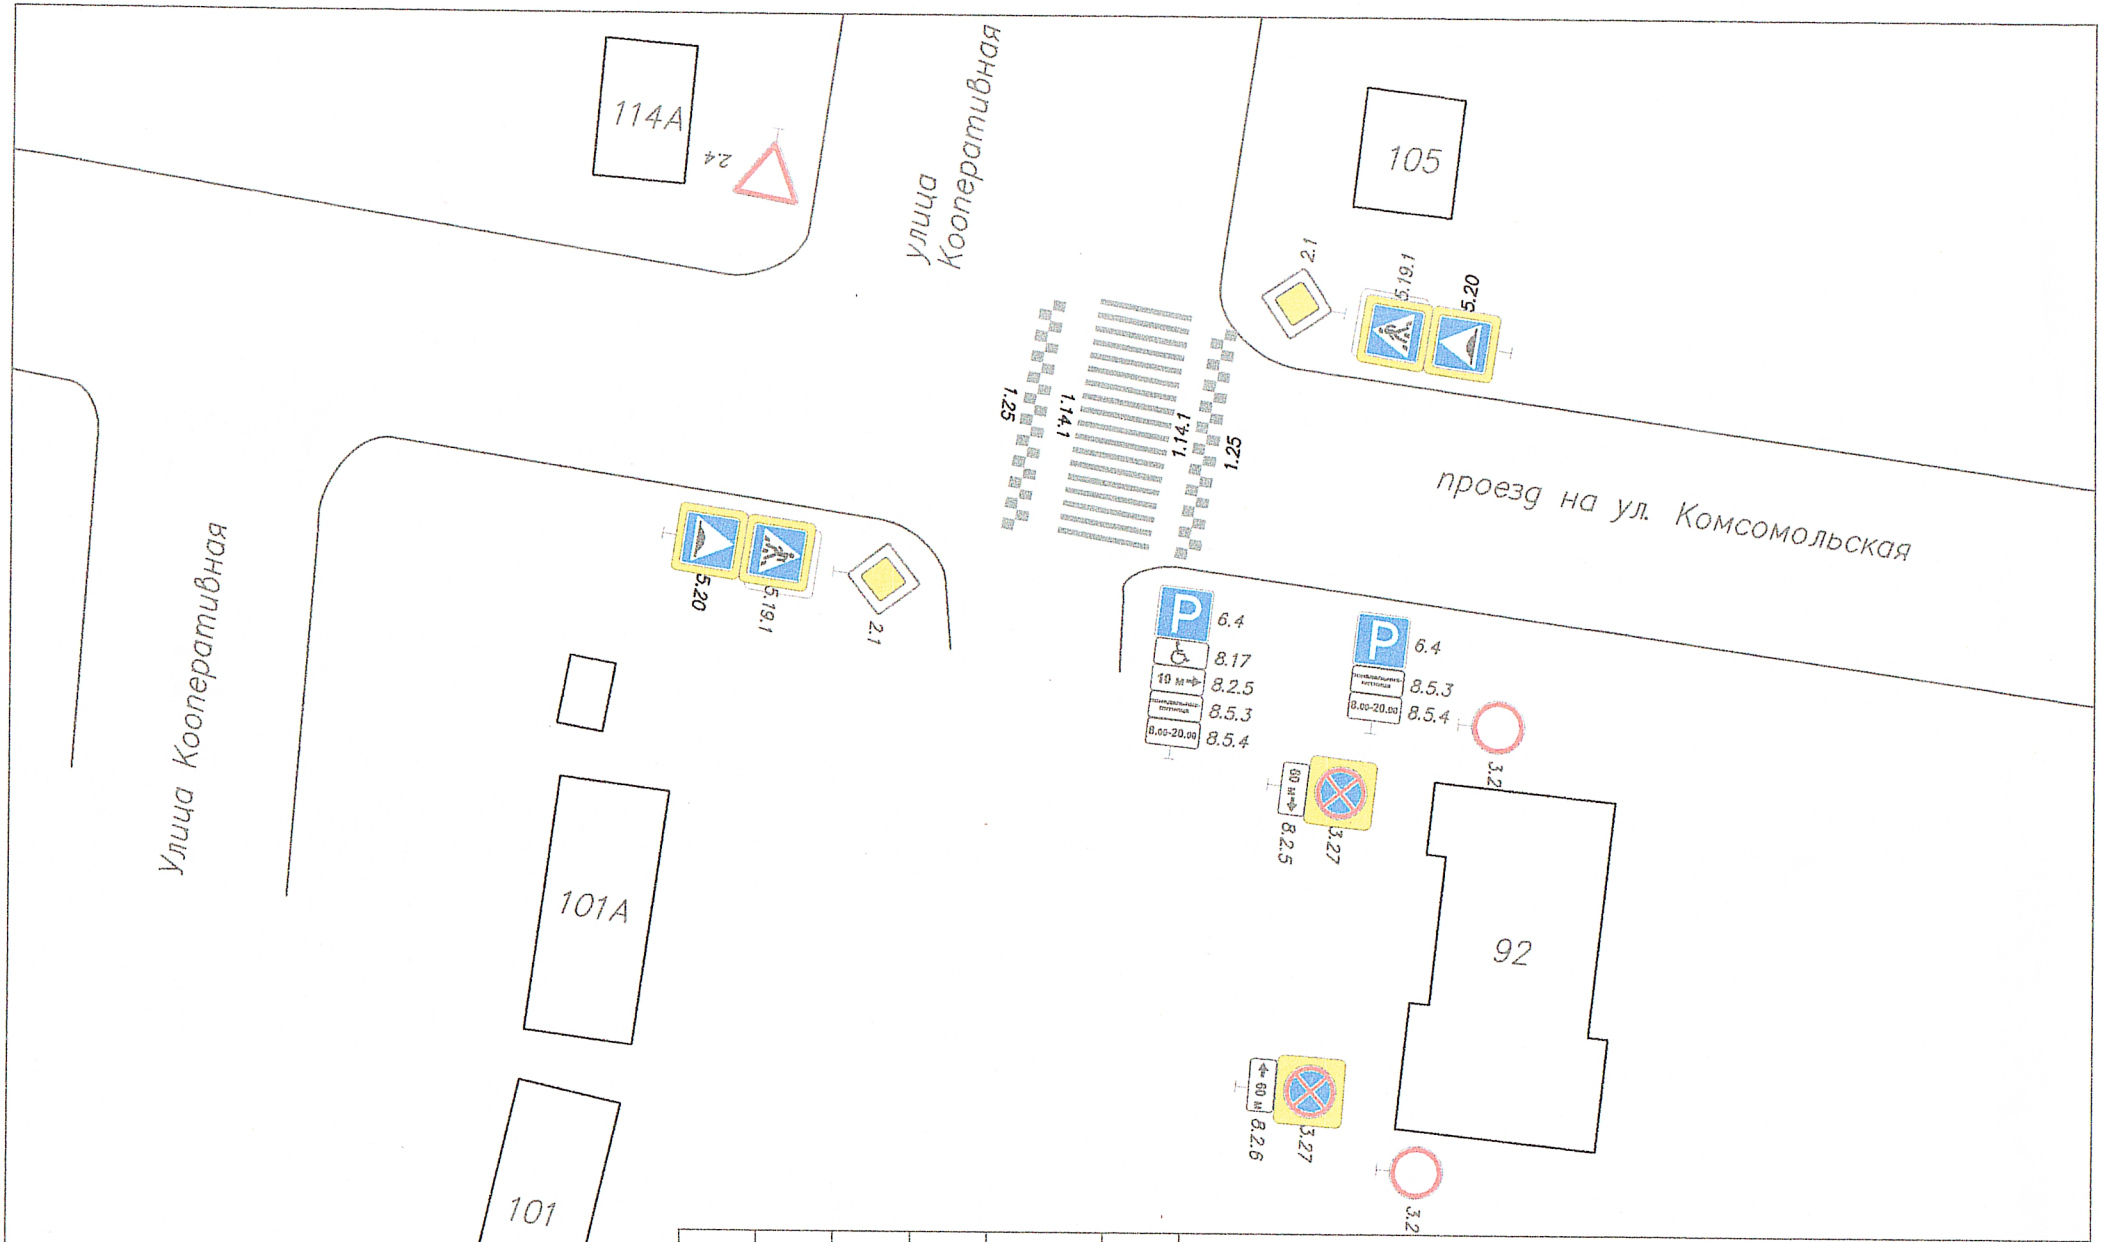


Изм.	Кол.уч	Лист	N док.	Подп.	Дата
Разроб.		Власов Е.В.			
Руководитель		Власов В.А.			

Проект организации дорожного движения по ул. Кооперативная в селе Красный Яр Красноярский район Самарской области

Стодия	Лист	Листов
П	1	1

ООО ПКЦ "Земля и недвижимость"