

Официальное опубликование

16 октября 2026 год

№ 27 (453)

СОДЕРЖАНИЕ

==========

Решение собрания представителей сельского поселения Красный Яр муниципального района Красноярский Самарской области от 08.10.2026 года № 35 «О внесении изменений и дополнений в решение Собрания представителей сельского поселения Красный Яр от 23.12.2025г. № 42 «О бюджете сельского поселения Красный Яр муниципального района Красноярский Самарской области на 2026 и плановый период 2027 - 2028 годов».....стр.2

==========

Постановление Администрации сельского поселения Красный Яр муниципального района Красноярский Самарской области от 12.10.2026 года №183 «Об утверждении проекта документации по планировке территории в составе проекта планировки территории и проекта межевания территории в границах земельных участков с кадастровыми номерами 63:26:1905005:310, 63:26:1905005:314 в селе Белозерки сельского поселения Красный Яр муниципального района Красноярский Самарской области».....стр.4

==========

Постановление Администрации сельского поселения Красный Яр муниципального района Красноярский Самарской области от 13.10.2026 года № 188 «О внесении изменений в реестр мест (площадок) накопления твердых коммунальных отходов на территории сельского поселения Красный Яр муниципального района Красноярский Самарской области».....стр.15

==========

Постановление Администрации сельского поселения Красный Яр муниципального района Красноярский Самарской области от 16.10.2026 года № 196 «О внесении изменений в реестр мест (площадок) накопления твердых коммунальных отходов на территории сельского поселения Красный Яр муниципального района Красноярский Самарской области».....стр.15

==========

Постановление Администрации сельского поселения Красный Яр муниципального района Красноярский Самарской области от 16.10.2026 года № 197 «Об ограничении движения транспортных средств».....стр.16

==========

Заключение о результатах публичных слушаний в сельском поселении Красный Яр муниципального района Красноярский Самарской области по проекту решения «О предоставлении разрешения на отклонение от предельных параметров разрешенного строительства, реконструкции объектов капитального строительства в отношении земельного участка с кадастровым номером 63:26:1903003:358».....стр.16

==========

СОБРАНИЕ ПРЕДСТАВИТЕЛЕЙ СЕЛЬСКОГО ПОСЕЛЕНИЯ КРАСНЫЙ ЯР МУНИЦИПАЛЬНОГО РАЙОНА КРАСНОЯРСКИЙ САМАРСКОЙ ОБЛАСТИ ПЯТОГО СОЗЫВА

РЕШЕНИЕ от «08» октября 2026 года № 35

О внесении изменений и дополнений в решение Собрания представителей сельского поселения Красный Яр от 23.12.2025г. № 42 «О бюджете сельского поселения Красный Яр муниципального района Красноярский Самарской области на 2026 и плановый период 2027 - 2028 годов»

Заслушав информацию главного бухгалтера администрации сельского поселения Красный Яр Ведерникову Евгению Александровну о внесении изменений и дополнений в решение Собрания представителей сельского поселения Красный Яр от 23.12.2025г. № 42 «О бюджете сельского поселения Красный Яр муниципального района Красноярский Самарской области на 2026 и плановый период 2027 и 2028 годов» Собрание представителей сельского поселения Красный Яр муниципального района Красноярский Самарской области РЕШИЛО:

1. Внести изменения в решение Собрания представителей сельского поселения Красный Яр от 23.12.2025г. № 42 «О бюджете сельского поселения Красный Яр муниципального района Красноярский Самарской области на 2026 и плановый период 2027 и 2028 годов» (с изм. № 1 от 27.01.2026г,№6 от 10.02.2026г,№9 от 12.03.2026г,№15 от 21.04.2026г, №16 от 28.04.2026г,№18 от 15.05.2026г, №21 от 28.05.2026г,№23 от 09.06.2026г,№24 от 30.06.2026г, №26 от 16.07.2026г,№28 от 14.08.2026г, №33 от 29.09.2026г.) следующие изменения:

1) пункт 1 изложить в следующей редакции:

«1. Утвердить основные характеристики бюджета сельского поселения Красный Яр муниципального района Красноярский Самарской области (далее местный бюджет) на 2026год:
общий объем доходов – 261 545тыс. рублей;
общий объем расходов –281 475 тыс. рублей;
дефицит – 19 930 тыс.рублей.»

2) пункт 11 изложить в следующей редакции:

«11. Утвердить объем бюджетных ассигнований дорожного фонда сельского поселения Красный Яр муниципального района Красноярский Самарской области:
в 2026 году – 72 017 тыс. руб.,
в 2027 году – 13 417 тыс. руб.,
в 2028 году – 13 936 тыс. руб.»

3) приложение № 4 изложить в редакции согласно приложению № 2 к настоящему решению.

4) приложение № 7 изложить в редакции согласно приложению №3 к настоящему решению.

4. Опубликовать настоящее решение в газете «Планета Красный Яр» и разместить в сети Интернет на официальном сайте: http://kryarposelenie.ru.

5. Настоящее решение вступает в силу с момента его официального опубликования.

Председатель Собрания представителей сельского поселения Красный Яр муниципального района Красноярский Самарской области

_____ *А.В.Бояров*

Глава сельского поселения Красный Яр муниципального района Красноярский Самарской области

_____ *А.Г. Бушов*

Приложение 1 к решению Собрания представителей сельского поселения Красный Яр муниципального района Красноярский Самарской области № 35 от 08.10.2026 г.

«Приложение 1 к решению Собрания представителей сельского поселения Красный Яр муниципального района Красноярский Самарской области № 42 от 23.12.25 г.

Ведомственная структура расходов бюджета поселения на 2026 год

Код	Наименование главного распорядителя средств бюджета поселения	Раздел	Подраздел	Целевая статья расходов	Вид расходов	Сумма (тыс. руб.) Всего	В т.ч. за счет безвозмездных поступлений
364	**Общегосударственные вопросы**	**01**	**00**			**31 719**	
364	**Функционирование высшего должностного лица субъекта Российской Федерации и муниципального образования**	**01**	**02**			**2 300**	
364	Непрограммные направления расходов бюджета поселения	01	02	9800000000		2 300	
364	Расходы на выплаты персоналу государственных (муниципальных) органов	01	02	9800000000	120	2 300	
364	**Функционирование Правительства Российской Федерации, высших исполнительных органов субъектов Российской Федерации, местных администраций**	**01**	**04**			**23 736**	
364	Непрограммные направления расходов бюджета поселения	01	04	9800000000		23 736	
364	Расходы на выплаты персоналу государственных (муниципальных) органов	01	04	9800000000	120	15 491	
364	Иные закупки товаров, работ и услуг для обеспечения государственных (муниципальных) нужд	01	04	9800000000	240	7 183	
364	Иные межбюджетные трансферты	01	04	9800000000	540	312 375	
364	Исполнение судебных актов	01	04	9800000000	830	387	
364	Уплата налогов, сборов и иных платежей	01	04	9800000000	850	363	
364	**Обеспечение деятельности финансовых, налоговых и таможенных органов и органов финансового (финансово-бюджетного) надзора**	**01**	**06**			**604**	
364	Непрограммные направления расходов бюджета поселения	01	06	9800000000		604	
364	Иные межбюджетные трансферты	01	06	9800000000	540	604	
364	**Резервные фонды**	**01**	**11**			**50**	
364	Непрограммные направления расходов бюджета поселения	01	11	9800000000		50	
364	Резервные средства	01	11	9800000000	870	50	
364	**Другие общегосударственные вопросы**	**01**	**13**			**5 029**	
364	Непрограммные направления расходов бюджета поселения	01	13	9800000000		5 029	
364	Иные закупки товаров, работ и услуг для обеспечения государственных (муниципальных) нужд	01	13	9800000000	240	4 000	
364	Иные межбюджетные трансферты	01	13	9800000000	540	1 029	
364	**Национальная безопасность и правоохранительная деятельность**	**03**	**00**			**50**	
364	**Защита населения и территории от чрезвычайных ситуаций природного и техногенного характера, пожарная безопасность**	**03**	**10**			**50**	
364	Непрограммные направления расходов бюджета поселения	03	10	9800000000		50	
364	Иные закупки товаров, работ и услуг для обеспечения государственных (муниципальных) нужд	03	10	9800000000	240	50	
364	**Национальная экономика**	**04**	**00**			**72 017**	**40100**
364	**Дорожное хозяйство (дорожные фонды)**	**04**	**09**			**72 017**	**40100**
364	Муниципальная Программа «Модернизация и развитие автомобильных дорог общего пользования местного значения в сельском поселении Красный Яр муниципального района Красноярский Самарской области на 2025-2028 годы»	04	09	0100000000		72 017	
364	Расходы на выплаты персоналу казенных учреждений	04	09	0100000000	110	1 762	
364	Иные закупки товаров, работ и услуг для обеспечения государственных (муниципальных) нужд	04	09	0100000000	240	26 167	4100
364	Иные межбюджетные трансферты	04	09	0100000000	540	44 088	36 000
364	**Жилищно-коммунальное хозяйство**	**05**	**00**			**154 228**	
364	**Жилищное хозяйство**	**05**	**01**			**210**	
364	Непрограммные направления расходов бюджета поселения	05	01	9800000000		210	

364	Иные закупки товаров, работ и услуг для обеспечения государственных (муниципальных) нужд	05	01	9800000000	240	210	
364	**Благоустройство**	**05**	**03**			**62 886**	**24664**
346	Муниципальная Программа «Формирование комфортной городской среды в сельском поселении Красный Яр муниципального района Красноярский Самарской области на 2023-2030 годы»	05	03	0200000000		3 300	3081
364	Иные межбюджетные трансферты	05	03	0200000000	540	3 300	3081
364	Непрограммные направления расходов бюджета поселения	05	03	9800000000		59 586	21583
364	Иные закупки товаров, работ и услуг для обеспечения государственных (муниципальных) нужд	05	03	9800000000	240	59 586	21583
364	Иные межбюджетные трансферты	05	03	9800000000	540	1	
364	**Другие вопросы в области жилищно-коммунального хозяйства**	**05**	**05**			**91 132**	**56 211**
364	Муниципальная Программа «Комплексное развитие сельских территорий сельского поселения Красный Яр муниципального района Красноярский Самарской области на 2022 - 2027 годы»»	05	05	0300000000		59 169	56 211
364	Иные межбюджетные трансферты	05	05	0300000000	540	59 169	56 211
	Непрограммные направления расходов бюджета поселения	05	05	9800000000		31 963	
364	Расходы на выплаты персоналу казенных учреждений	05	05	9800000000	110	19 450	
364	Иные закупки товаров, работ и услуг для обеспечения государственных (муниципальных) нужд	05	05	9800000000	240	12 112	
364	Иные межбюджетные трансферты	05	05	9800000000	540	1	
364	Уплата налогов, сборов и иных платежей	05	05	9800000000	850	400	
364	**Охрана окружающей среды**	**06**	**00**			1	
364	**Другие вопросы в области охраны окружающей среды**	**06**	**05**			1	
364	Непрограммные расходы	06	05	9800000000		1	
364	Иные межбюджетные трансферты	06	05	9800000000	540	1	
364	**Образование**	**07**	**00**			**110**	
364	**Профессиональная подготовка, переподготовка и повышение квалификации**	**07**	**05**			**60**	
364	Непрограммные направления расходов бюджета поселения	07	05	9800000000		60	
364	Иные закупки товаров, работ и услуг для обеспечения государственных (муниципальных) нужд	07	05	9800000000	240	60	
364	**Молодежная политика**	**07**	**07**			**50**	
364	Непрограммные направления расходов бюджета поселения	07	07	9800000000		50	
364	Иные закупки товаров, работ и услуг для обеспечения государственных (муниципальных) нужд	07	07	9800000000	240	50	
364	**Культура, кинематография**	**08**	**00**			22 700	
364	**Культура**	**08**	**01**			22 700	
364	Непрограммные направления расходов бюджета поселения	08	01	9800000000		22 700	
364	Расходы на выплаты персоналу казенных учреждений	08	01	9800000000	110	13 800	
364	Иные закупки товаров, работ и услуг для обеспечения государственных (муниципальных) нужд	08	01	9800000000	240	8 727	
364	Социальные выплаты гражданам, кроме публичных нормативных социальных выплат	08	01	9800000000	320	73	
364	Уплата налогов, сборов и иных платежей	08	01	9800000000	850	100	
364	**Социальная политика**	**10**	**00**			**500**	
364	Пенсионное обеспечение	10	01			500	
364	Непрограммные направления расходов бюджета поселения	10	01	9800000000		500	
364	Публичные нормативные социальные выплаты гражданам	10	01	9800000000	310	500	
364	**Физическая культура и спорт**	**11**	**00**			**150**	
364	**Массовый спорт**	**11**	**02**			**150**	
364	Непрограммные направления расходов бюджета поселения	11	02	9800000000		150	
364	Иные закупки товаров, работ и услуг для обеспечения государственных (муниципальных) нужд	11	02	9800000000	240	150	
	Итого расходов					**281 475**	**120 975**

Приложение 2
к решению
Собрания
представителей
сельского
поселения
Красный Яр
муниципального
района
Красноярский
Самарской
области
№35 от
08.10.2026 г.

«Приложение 4
к решению
Собрания
представителей
сельского
поселения
Красный Яр
муниципального
района
Красноярский
Самарской
области № 42
от 23.12.25

Распределение бюджетных ассигнований по разделам, подразделам, целевым статьям (муниципальным программам и непрограммным направлениям деятельности), группам и подгруппам видов расходов классификации расходов бюджета поселения на 2026 год.

Наименование раздела, подраздела, целевой статьи, вида расходов, классификации расходов местного бюджета	**Раздел**	**Подраздел**	**Целевая статья расходов**	**Вид расходов**	**Сумма (тыс. руб.)**	
					Всего	**В т.ч. за счет безвозмездных поступлений**
Общегосударственные вопросы	**01**	**00**			**31 719**	
Функционирование высшего должностного лица субъекта Российской Федерации и муниципального образования	**01**	**02**			**2 300**	
Непрограммные направления расходов бюджета поселения	01	02	9800000000		2 300	
Расходы на выплаты персоналу государственных (муниципальных) органов	01	02	9800000000	120	2 300	
Функционирование Правительства Российской Федерации, высших исполнительных органов субъектов Российской Федерации, местных администраций	**01**	**04**			**23 736**	
Непрограммные направления расходов бюджета поселения	01	04	9800000000		23 736	
Расходы на выплаты персоналу государственных (муниципальных) органов	01	04	9800000000	120	15 491	
Иные закупки товаров, работ и услуг для обеспечения государственных (муниципальных) нужд	01	04	9800000000	240	7 183	
Иные межбюджетные трансферты	01	04	9800000000	540	312 375	
Исполнение судебных актов	01	04	9800000000	830	387	
Уплата налогов, сборов и иных платежей	01	04	9800000000	850	363	
Обеспечение деятельности финансовых, налоговых и таможенных органов и органов финансового (финансово-бюджетного) надзора	**01**	**06**			**604**	
Непрограммные направления расходов бюджета поселения	01	06	9800000000		604	
Иные межбюджетные трансферты	01	06	9800000000	540	604	
Резервные фонды	**01**	**11**			**50**	
Непрограммные направления расходов бюджета поселения	01	11	9800000000		50	
Резервные средства	01	11	9800000000	870	50	
Другие общегосударственные вопросы	**01**	**13**			**5 029**	
Непрограммные направления расходов бюджета поселения	01	13	9800000000		5 029	
Иные закупки товаров, работ и услуг для обеспечения государственных (муниципальных) нужд	01	13	9800000000	240	4 000	
Иные межбюджетные трансферты	01	13	9800000000	540	1 029	
Национальная безопасность и правоохранительная деятельность	**03**	**00**			**50**	
Защита населения и территории от чрезвычайных ситуаций природного и техногенного характера, пожарная безопасность	**03**	**10**			**50**	
Непрограммные направления расходов бюджета поселения	03	10	9800000000		50	
Иные закупки товаров, работ и услуг для обеспечения государственных (муниципальных) нужд	03	10	9800000000	240	50	
Национальная экономика	**04**	**00**			**72 017**	**40100**
Дорожное хозяйство (дорожные фонды)	**04**	**09**			**72 017**	**40100**
Муниципальная Программа «Модернизация и развитие автомобильных дорог общего пользования местного значения в сельском поселении Красный Яр муниципального района Красноярский Самарской области на 2025-2028 годы»	04	09	0100000000		72 017	
Расходы на выплаты персоналу казенных учреждений	04	09	0100000000	110	1 762	
Иные закупки товаров, работ и услуг для обеспечения государственных (муниципальных) нужд	04	09	0100000000	240	26 167	4100
Иные межбюджетные трансферты	04	09	0100000000	540	44 088	36 000
Жилищно-коммунальное хозяйство	**05**	**00**			**154 228**	
Жилищное хозяйство	**05**	**01**			**210**	
Непрограммные направления расходов бюджета поселения	05	01	9800000000		210	
Иные закупки товаров, работ и услуг для обеспечения государственных (муниципальных) нужд	05	01	9800000000	240	210	
Благоустройство	**05**	**03**			**62 886**	**24664**
Муниципальная Программа «Формирование комфортной городской среды в сельском поселении Красный Яр муниципального района Красноярский Самарской области на 2023-2030 годы»	05	03	0200000000		3 300	3081
Иные межбюджетные трансферты	05	03	0200000000	540	3 300	3081
Непрограммные направления расходов бюджета поселения	05	03	9800000000		59 586	21583
Иные закупки товаров, работ и услуг для обеспечения государственных (муниципальных) нужд	05	03	9800000000	240	59 586	21583
Иные межбюджетные трансферты	05	03	9800000000	540	1	
Другие вопросы в области жилищно-коммунального хозяйства	**05**	**05**			**91 132**	**56 211**

Муниципальная Программа «Комплексное развитие сельских территорий сельского поселения Красный Яр муниципального района Красноярский Самарской области на 2022 - 2027 годы»»	05	05	0300000000		59 169	56 211
Иные межбюджетные трансферты	05	05	0300000000	540	59 169	56 211
Непрограммные направления расходов бюджета поселения	05	05	9800000000		31 963	
Расходы на выплаты персоналу казенных учреждений	05	05	9800000000	110	19 450	
Иные закупки товаров, работ и услуг для обеспечения государственных (муниципальных) нужд	05	05	9800000000	240	12 112	
Иные межбюджетные трансферты	05	05	9800000000	540	1	
Уплата налогов, сборов и иных платежей	05	05	9800000000	850	400	
Охрана окружающей среды	**06**	**00**			1	
Другие вопросы в области охраны окружающей среды	**06**	**05**			1	
Непрограммные расходы	06	05	9800000000		1	
Иные межбюджетные трансферты	06	05	9800000000	540	1	
Образование	**07**	**00**			**110**	
Профессиональная подготовка, переподготовка и повышение квалификации	**07**	**05**			**60**	
Непрограммные направления расходов бюджета поселения	07	05	9800000000		60	
Иные закупки товаров, работ и услуг для обеспечения государственных (муниципальных) нужд	07	05	9800000000	240	60	
Молодежная политика	**07**	**07**			**50**	
Непрограммные направления расходов бюджета поселения	07	07	9800000000		50	
Иные закупки товаров, работ и услуг для обеспечения государственных (муниципальных) нужд	07	07	9800000000	240	50	
Культура, кинематография	**08**	**00**			22 700	
Культура	**08**	**01**			22 700	
Непрограммные направления расходов бюджета поселения	08	01	9800000000		22 700	
Расходы на выплаты персоналу казенных учреждений	08	01	9800000000	110	13 800	
Иные закупки товаров, работ и услуг для обеспечения государственных (муниципальных) нужд	08	01	9800000000	240	8 727	
Социальные выплаты гражданам, кроме публичных нормативных социальных выплат	08	01	9800000000	320	73	
Уплата налогов, сборов и иных платежей	08	01	9800000000	850	100	
Социальная политика	**10**	**00**			**500**	
Пенсионное обеспечение	10	01			500	
Непрограммные направления расходов бюджета поселения	10	01	9800000000		500	
Публичные нормативные социальные выплаты гражданам	10	01	9800000000	310	500	
Физическая культура и спорт	**11**	**00**			**150**	
Массовый спорт	**11**	**02**			**150**	
Непрограммные направления расходов бюджета поселения	11	02	9800000000		150	
Иные закупки товаров, работ и услуг для обеспечения государственных (муниципальных) нужд	11	02	9800000000	240	150	
Итого расходов					**281 475**	**120 975**

Приложение 3 к решению Собрания представителей сельского поселения Красный Яр муниципального района Красноярский Самарской области № 35 от 08.10.2026 г.

«Приложение 7 к решению Собрания представителей сельского поселения Красный Яр муниципального района Красноярский Самарской области № 42 от 23.12.25

Источники внутреннего финансирования дефицита местного бюджета на 2026 год

Код администратора	Код источника финансирования	Наименование кода группы, подгруппы, статьи, вида источника финансирования дефицита бюджета, кода классификации операций сектора муниципального управления, относящихся к источникам финансирования дефицита местного бюджета	Сумма, (тыс. руб.)
364	01000000000000000	Источники внутреннего финансирования дефицитов бюджетов	19 930
364	01050000000000000	Изменение остатков средств на счетах по учету средств бюджетов	19 930
364	01050000000000500	Увеличение остатков средств бюджетов	- 261 545
364	01050200000000500	Увеличение прочих остатков средств бюджетов	-261 545
364	01050201000000510	Увеличение прочих остатков денежных средств бюджетов	-261 545
364	01050201100000510	Увеличение прочих остатков денежных средств бюджетов сельских поселений	-261 545
364	01050000000000600	Уменьшение остатков средств бюджетов	281 475
364	01050200000000600	Уменьшение прочих остатков средств бюджетов	281 475
364	01050201000000610	Уменьшение прочих остатков денежных средств бюджетов	281 475
364	01050201100000610	Уменьшение прочих остатков денежных средств бюджетов сельских поселений	281 475

АДМИНИСТРАЦИЯ СЕЛЬСКОГО ПОСЕЛЕНИЯ КРАСНЫЙ ЯР МУНИЦИПАЛЬНОГО РАЙОНА КРАСНОЯРСКИЙ САМАРСКОЙ ОБЛАСТИ

ПОСТАНОВЛЕНИЕ

от «12» октября 2026 года № 183

Об утверждении проекта документации по планировке территории в составе проекта планировки территории и проекта межевания территории в границах земельных участков с кадастровыми номерами 63:26:1905005:310, 63:26:1905005:314 в селе Белозерки сельского поселения Красный Яр муниципального района Красноярский Самарской области

В соответствии со статьями 41 – 43, 46 Градостроительного кодекса Российской Федерации, руководствуясь статьей 28 Федерального закона от 06.10.2003 № 131-ФЗ «Об общих принципах организации местного самоуправления в Российской Федерации», статьей 3 Закона Самарской области «О градостроительной деятельности на территории Самарской области», Уставом сельского поселения Красный Яр муниципального района Красноярский Самарской области, Правилами землепользования и застройки сельского поселения Красный Яр муниципального района Красноярский Самарской области, утвержденных решением Собрания представителей сельского поселения Красный Яр муниципального района Красноярский Самарской области от 22.07.2013 № 45, учитывая протокол публичных слушаний по проекту документации по планировке территории в составе проекта планировки территории и проекта межевания территории в границах земельных участков с кадастровыми номерами 63:26:1905005:310, 63:26:1905005:314 в селе Белозерки сельского поселения Красный Яр муниципального района Красноярский Самарской области от 09.10.2026 г. и заключение о результатах публичных слушаний от 09.10.2026 г., администрация сельского поселения Красный Яр муниципального района Красноярский Самарской области ПОСТАНОВЛЯЕТ:

1. Утвердить проект документации по планировке территории в составе проекта планировки территории и проекта межевания территории в границах земельных участков с кадастровыми номерами 63:26:1905005:310, 63:26:1905005:314 в селе Белозерки сельского поселения Красный Яр муниципального района Красноярский Самарской области.

2. Опубликовать настоящее постановление с приложением документации по планировке территории в газете «Планета Красный Яр».

3. Разместить настоящее постановление, документацию по планировке территории в селе Белозерки сельского поселения Красный Яр муниципального района Красноярский Самарской области на официальном сайте Администрации сельского поселения Красный Яр муниципального района Красноярский Самарской области http://

kryarposelenie.ru.

4. Настоящее постановление вступает в силу со дня его официального опубликования.

5. Контроль за исполнением настоящего постановления оставляю за собой.

И.о. Главы сельского поселения Красный Яр муниципального района Красноярский Самарской области
В.В. Серебряков

Приложение № 1
к постановлению администрации
сельского поселения Красный Яр
муниципального района Красноярский
Самарской области № 183 от 12.10.2026

Общество с ограниченной ответственностью «ОКТОГОН»

Договор № 50/25 от 12.12.2025
Заказчик: ООО «Ассоциация Сип»

Документация по планировке территории в границах земельных участков с кадастровыми номерами 63:26:1905005:314, 63:26:1905005:310 в селе Белозерки сельского поселения Красный Яр муниципального района Красноярский Самарской области

ПРОЕКТ ПЛАНИРОВКИ ТЕРРИТОРИИ
Основная часть

ТОМ 1

Положение о характеристиках планируемого развития территории, в том числе о плотности и параметрах застройки территории, о характеристиках объектов капитального строительства жилого, общественно-делового и иного назначения.

Положения об очередности планируемого развития территории, содержащие этапы проектирования, строительства, реконструкции объектов капитального строительства жилого, общественно-делового и иного назначения.

Директор
О. А. Никитенко

г. Самара 2026

1. Общие положения

1.1. Проект планировки территории разработан в границах территории общей площадью 13 457 кв. м в селе Белозерки сельского поселения Красный Яр муниципального района Красноярский Самарской области, включающей земельные участки с кадастровыми номерами:

63:26:1905005:314 по адресу: местоположение установлено относительно ориентира, расположенного в границах участка. Почтовый адрес ориентира: Самарская область, р-н. Красноярский, с/п. Красный Яр, с. Белозерки,

63:26:1905005:310 по адресу: Самарская область, р-н. Красноярский, волость. Красноярская, с. Красный Яр, ул. Новая, д. 14,

63:26:1904009:725 по адресу: местоположение установлено относительно ориентира, расположенного в границах участка. Почтовый адрес ориентира: Российская Федерация, Самарская область, Красноярский район, юго-восточная часть кадастрового квартала 63:26:1904008; северо-восточная часть кадастрового квартала 63:26:1904009, – в части земельного участка, необходимой для проектируемого размещения территории общего пользования (улично-дорожная сеть);

63:26:1904009:723 по адресу: местоположение установлено относительно ориентира, расположенного в границах участка. Почтовый адрес ориентира: Российская Федерация, Самарская область, Красноярский район, северо-восточная часть кадастрового квартала 63:26:1904009 (далее – проект планировки) – в части земельного участка, необходимой для проектируемого размещения территории общего пользования (улично-дорожная сеть);

1.2. Проект планировки подготовлен для выделения элементов планировочной структуры, установления границ территорий общего пользования, границ зон планируемого размещения объектов капитального строительства, определения характеристик и очередности планируемого развития территории.

1.3. Проект планировки территории разработан на основании постановления Администрации сельского поселения Красный Яр муниципального района Красноярский Самарской области «О подготовке документации по планировке территории в границах сельского поселения Красный Яр муниципального района Красноярский Самарской области» от 10.03.2026 г. №34, в соответствии с:

Градостроительным кодексом Российской Федерации;

иными федеральными законами и нормативными правовыми актами Российской Федерации;

законами и иными нормативными правовыми актами Самарской области;

Уставом сельского поселения Красный Яр муниципального района Красноярский Самарской области;

Генеральным планом сельского поселения Красный Яр муниципального района Красноярский Самарской области, утвержденным Решением Собрания представителей Красный Яр муниципального района Красноярский Самарской области от 20.12.2013 № 38;

Правилами землепользования и застройки сельского поселения Красный Яр муниципального района Красноярский Самарской области, утвержденными Решением Собрания представителей Красный Яр муниципального района Красноярский Самарской области от 22.07.2013 №45;

Региональными нормативами градостроительного проектирования, утвержденным Приказом министерства градостроительной политики Самарской области от 31.03.2026 №235-п,

местными нормативами градостроительного проектирования, утвержденными решением Собрания представителей сельского поселения Красный Яр муниципального района Красноярский Самарской области 14.12.2017 №79,

программами комплексного развития систем коммунальной инфраструктуры, программами комплексного развития транспортной инфраструктуры, программами комплексного развития социальной инфраструктуры сельского поселения Красный Яр;

комплексными схемами организации дорожного движения, требованиями по обеспечению эффективности организации дорожного движения, указанными в части 1 статьи 11 Федерального закона «Об организации дорожного движения в Российской Федерации и о внесении изменений в отдельные законодательные акты Российской Федерации»;

требованиями технических регламентов, сводов правил;

с учетом материалов и результатов инженерных

изысканий, границ территорий объектов культурного наследия, включенных в единый государственный реестр объектов культурного наследия (памятников истории и культуры) народов Российской Федерации, границ территорий выявленных объектов культурного наследия, границ зон с особыми условиями использования территорий.

1.3. Основная (утверждаемая) часть проекта планировки территории включает в себя:

положение о характеристиках планируемого развития территории, в том числе о плотности и параметрах застройки территории, о характеристиках объектов капитального строительства жилого, общественно-делового и иного назначения;

положения об очередности планируемого развития территории, содержащие этапы проектирования, строительства, реконструкции объектов капитального строительства жилого, общественно-делового и иного назначения;

чертеж красных линий (М 1:1000);

чертеж границ существующих и планируемых элементов планировочной структуры (М 1:1000);

чертеж границ зон планируемого размещения объектов капитального строительства (М 1:1000);

чертеж границ зон планируемого размещения объектов капитального строительства (объекты транспортной инфраструктуры) (М 1:1000);

чертеж границ зон планируемого размещения объектов капитального строительства (объекты инженерной инфраструктуры) (М 1:1000).

2. Положение о характеристиках планируемого развития территории, в том числе о плотности и параметрах застройки территории (в пределах, установленных градостроительным регламентом), о характеристиках объектов капитального строительства жилого, общественно-делового и иного назначения и необходимых для функционирования таких объектов и обеспечения жизнедеятельности граждан объектов коммунальной, транспортной, социальной инфраструктур, объектов, включенных в программы комплексного развития систем коммунальной инфраструктуры, программы комплексного развития транспортной инфраструктуры, программы комплексного развития социальной инфраструктуры и необходимых для развития территории в границах элемента планировочной структуры.

2.1. В границах проектируемой территории размещение объектов, включенных в настоящее время в программы комплексного развития систем коммунальной инфраструктуры, программы комплексного развития транспортной инфраструктуры, программы комплексного развития социальной инфраструктуры сельского поселения Красный Яр не предусмотрено.

2.2. В границах проектируемой территории отсутствуют и не планируется размещение объектов федерального значения, объектов регионального значения, объектов местного значения муниципального района Красноярский Самарской области. В связи с этим, сведения о плотности и параметрах застройки территории, необходимые для размещения таких объектов, а также информация о планируемых мероприятиях по обеспечению сохранения применительно к территориальным зонам, в которых планируется размещение указанных объектов, фактических показателей обеспеченности территории объектами коммунальной, транспортной, социальной инфраструктур и фактических показателей территориальной доступности таких объектов для населения, не указывается в настоящих положениях. В связи с отсутствием на проектируемой территории планируемых объектов федерального значения, объектов регионального значения, объектов местного значения муниципального района Красноярский Самарской области в настоящем проекте планировки также отсутствуют:

1) положения о размещении объектов капитального строительства федерального значения, объектов регионального значения, объектов местного значения муниципального района Красноярский Самарской области;

2) на чертежах проекта планировки: границы зон планируемого размещения объектов федерального значения, объектов регионального значения, объектов местного значения муниципального района Красноярский Самарской области.

2.3. В границах элементов планировочной структуры планируется строительство индивидуальных жилых домов в количестве 9 объектов на участках площадью 1000 кв.м, а также следующих объектов коммунальной и транспортной инфраструктуры, необходимых для обслуживания планируемой жилой застройки:

2.4.1. объекты транспортной инфраструктуры местного значения сельского поселения Красный Яр:

- улично-дорожная сеть общей протяженностью 230 м;

2.4.2. объекты инженерной инфраструктуры, в том числе:

- сети ливневой канализации протяженностью 232 м;

- ЛЭП (сети электроснабжения) 0.4 кВ протяженностью 222 м;

- сети электроосвещения протяженностью 214 м.

2.5. Сведения о плотности и параметрах застройки территории (в пределах, установленных градостроительным регламентом), о характеристиках объектов капитального строительства жилого, производственного, общественно-делового и иного назначения.

Сведения о плотности и параметрах застройки территории определены в соответствии с предельными параметрами разрешенного строительства, установленными Правилами землепользования и застройки сельского поселения Красный Яр муниципального района Красноярский Самарской области.

Территория расположена в территориальной зоне Ж8 «Зона комплексной застройки. Зона Ж8 выделена для обеспечения правовых условий формирования жилых районов малоэтажной жилой застройки домами до четырех этажей включительно с набором услуг местного значения и размещения необходимых объектов коммунальной, инженерной и транспортной инфраструктуры.

Установление зоны Ж8 носит временный характер и предполагает в отношении соответствующей территории установление иных территориальных зон после внесения в изменений в Правила на основании разработанного проекта планировки соответствующей территории.

Площадь в границах проектирования территории (га)	1,345 га
Максимальный коэффициент плотности застройки (для Ж8 не устанавливается, параметр определен согласно проекту)	0,11
Предельный показатель суммарной поэтажной(надземной) площади планируемой застройки, кв. м	1045
Минимальный уровень обеспеченности стоянками и парковками (парковочные места) общего пользования	25 %
Максимальная высота объектов капитального строительства (параметр определен согласно проекту)	12 м
*Примечание 1 Параметры приведены в соответствии местными нормативами градостроительного проектирования, утвержденными решением Собрания представителей сельского поселения Красный Яр муниципального района Красноярский Самарской области 21.12.2017 №79	

2.6. Сведения о плотности и параметрах застройки территории (в пределах, установленных градостроительным регламентом), о характеристиках объектов капитального строительства жилого, производственного, общественно-делового и иного назначения в отношении каждой из зон планируемого размещения объектов.

Назначение	Зона планируемого размещения объектов жилого назначения
Площадь зоны	0,92 га
Максимальная высота объектов капитального строительства	12

Назначение	Зона планируемого размещения объектов общественного и коммерческого назначения
Площадь зоны	225 кв.м
Максимальная высота объектов капитального строительства	12 м

Назначение	Озелененные территории. Строительство объектов капитального строительства не предусмотрено.
Площадь зоны	215 кв.м

Назначение	Зона планируемого размещения объектов коммунальной и инженерной инфраструктуры
Площадь зоны	384 кв.м
Максимальная высота объектов капитального строительства	12 м

Назначение	Зона планируемого размещения объектов инженерной и транспортной инфраструктуры
Площадь зоны	3449,8 кв.м


2.7. Характеристики объектов капитального строительства жилого, общественно-делового и иного назначения и необходимых для функционирования таких объектов, и обеспечения жизнедеятельности граждан объектов коммунальной, транспортной, социальной инфраструктур

№ п/п	Показатели	Единица изм.	Показатель
1.	**Общая площадь проектирования**	га	1,345
1.1	**Общая площадь в границах кварталов**	кв. м	9792,9
1.2	**Общая площадь территорий общего пользования**	кв. м	3664,8
2.	**Планируемое население**	чел.	23
3.	**Общая площадь планируемых объектов капитального строительства**	кв. м	1045
3.1	Суммарная поэтажная надземная площадь планируемых жилых блоков (зданий или частей зданий)	кв. м	945
3.2	Общая надземная площадь планируемых нежилых блоков (зданий или частей зданий)	кв.м	**100**
3.3	Обеспеченность жилищного фонда:	%% общего жил. фонда	
	- водопроводом (сважины)	-	100
	- канализацией (локальной)	-	100
	- электрификацией	-	100
4.	**Максимальный коэффициент плотности застройки (по проекту)**	**%**	0,11
5.	**Учреждения культуры, спорта, учреждения общественно-делового, социального и культурного назначения**	-	За счет существующих объектов
6	**Озелененные территории общего пользования**	кв. м	215
7	**Транспортная инфраструктура**		
7.1	Плотность улично-дорожной сети	км/кв. км.	17,09
7.2	Протяженность улично-дорожной сети - всего	км	0,23
	В том числе:		
	Улица в жилой застройке (основная)	км	0,23
7.3	Стоянки и парковки общего пользования	машино-мест	11
8.	**Инженерная инфраструктура**		
8.1	**Водоснабжение**		
	Суммарное водопотребление	куб. м/сут.	6,798
	В том числе: на хозяйственно-питьевые нужды	куб. м/сут.	4,968
	Технические нужды (полив)	куб. м/сут.	1,61
	Пожаротушение	л/с	10
	Водопотребление в среднем на 1 чел.	л/сут	286
8.2	**Канализация**		
	Общее поступление бытовых стоков	куб. м/сут.	10,8
8.3	**Электроснабжение**	кВт	80,5

3.Положения об очередности планируемого развития территории, содержащие этапы проектирования, строительства, реконструкции объектов капитального строительства жилого, производственного, общественно-делового и иного назначения и этапы строительства, реконструкции необходимых для функционирования таких объектов и обеспечения жизнедеятельности граждан объектов коммунальной, транспортной, социальной инфраструктур, в том числе объектов, включенных в программы комплексного развития систем коммунальной инфраструктуры, программы комплексного развития транспортной инфраструктуры, программы комплексного развития социальной инфраструктуры


3.1. В границах проектируемой территории не предусмотрено строительство/реконструкция объектов, включенных в настоящее время в программы комплексного развития систем коммунальной инфраструктуры, программы комплексного развития транспортной инфраструктуры, программы комплексного развития социальной инфраструктуры.

3.2. Ввиду того, что проектируемая территория подразумевает только строительство жилых домов строительство планируется осуществлять в один этап.

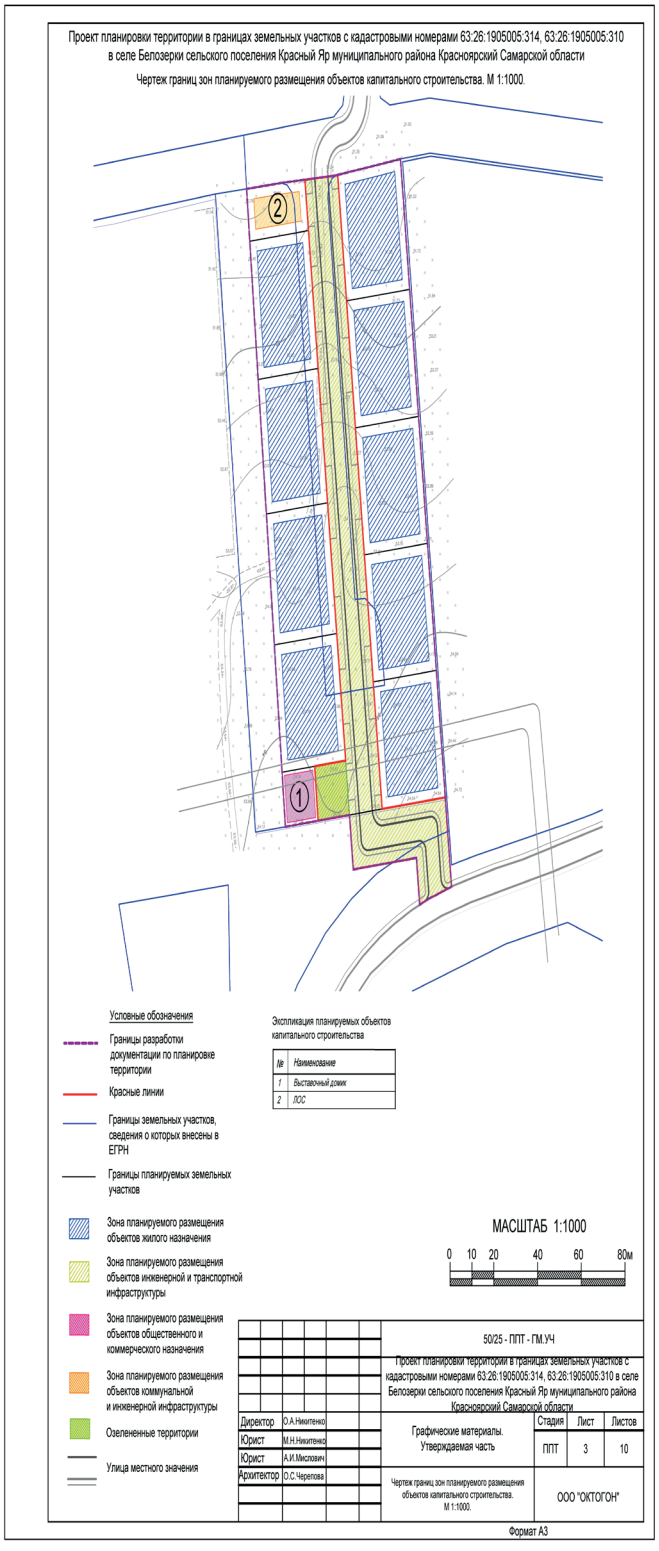

Проект планировки территории в границах земельных участков с кадастровыми номерами 63:26:1905005:314, 63:26:1905005:310 в селе Белозерки сельского поселения Красный Яр муниципального района Красноярский Самарской области

Чертеж границ существующих и планируемых элементов планировочной структуры. М 1:1000.

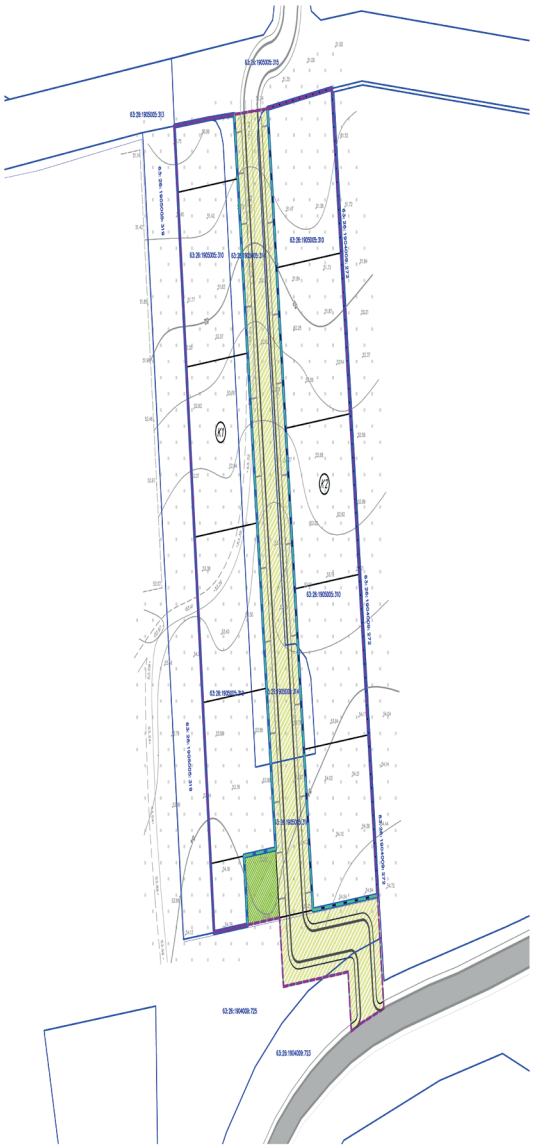

Условные обозначения

- Границы территории, в отношении которой осуществляется подготовка проекта планировки
- Границы земельных участков, сведения о которых внесены в ЕГРН
- Границы образуемых земельных участков
- Улица местного значения

Границы планируемых элементов планировочной структуры, в том числе:

- Границы кварталов
- Номера образуемых кварталов
- Границы улично-дорожной сети и зоны размещения инженерных сетей
- Границы озеленения
- Границы территории общего пользования

Границы существующих элементов планировочной структуры, сведения о которых внесены в ЕГРН (за границами проектирования):

- Границы территории, занятой линейным объектом (автомобильная дорога по ул. Никонова с подъездом к детскому саду в селе Белозерки муниципального района Красноярский)

МАСШТАБ 1:1000

0 10 20 40 60 80м

Примечания:

1. Существующие элементы планировочной структуры в границах территории, в отношении которой осуществляется подготовка проекта планировки, отсутствуют.
2. Границы улично-дорожной сети, зоны размещения инженерных сетей и зоны озеленения совпадают с границей территории общего пользования.

			50/25 - ППТ - ПМ.УЧ
			Проект планировки территории в границах земельных участков с кадастровыми номерами 63:26:1905005:314, 63:26:1905005:310 в селе Белозерки сельского поселения Красный Яр муниципального района Красноярский Самарской области
Директор	О.А.Никитенко		
Юрист	М.Н.Никитенко	Графические материалы. Утверждаемая часть	Стадия: ППТ; Лист: 2; Листов: 10
Юрист	А.И.Мисловец		
Архитектор	О.С.Черепова		
		Чертеж существующих и планируемых элементов планировочной структуры. М 1:1000.	ООО "ОКТОГОН"

Проект планировки территории в границах земельных участков с кадастровыми номерами 63:26:1905005:314, 63:26:1905005:310 в селе Белозерки сельского поселения Красный Яр муниципального района Красноярский Самарской области

Чертеж границ зон планируемого размещения объектов капитального строительства (объекты транспортной инфраструктуры). М 1:1000.



Каталоги координат характерных точек границ зоны планируемого размещения линейных объектов транспортной инфраструктуры


	X	Y
1	1388102.39	414035.07
2	1388101.67	414034.96
3	1388087.44	414033.77
4	1388107.78	413859.92
5	1388109.52	413845.02
6	1388138.35	413848.19
7	1388139.86	413835.34
8	1388143.87	413836.95
9	1388154.38	413840.29
10	1388151.52	413864.72
11	1388122.69	413861.56

Условные обозначения

- Границы разработки документации по планировке территории
- Границы планируемых земельных участков
- Красные линии
- Зона планируемого размещения линейных объектов транспортной инфраструктуры
- Планируемые объекты транспортной инфраструктуры:
- Улица местного значения (улица в зонах жилой застройки)
- Парковочное место
- Иные обозначения:
- Въезд-выезд

Существующая автомобильная дорога по ул. Никонова с подъездом к детскому саду в селе Белозерки муниципального района Красноярский

Сечение 1.1- 1.1

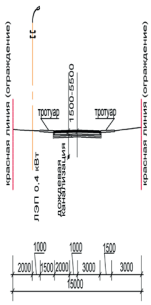


МАСШТАБ 1:1000

0 10 20 40 60 80м

			50/25 - ППТ - ПМ.УЧ
			Проект планировки территории в границах земельных участков с кадастровыми номерами 63:26:1905005:314, 63:26:1905005:310 в селе Белозерки сельского поселения Красный Яр муниципального района Красноярский Самарской области
Директор	О.А.Никитенко		
Юрист	М.Н.Никитенко	Графические материалы. Утверждаемая часть	Стадия: ППТ; Лист: 4; Листов: 10
Юрист	А.И.Мисловец		
Архитектор	О.С.Черепова		
		Чертеж границ зон планируемого размещения объектов капитального строительства. (объекты транспортной инфраструктуры) М 1:1000.	ООО "ОКТОГОН"

Формат А3

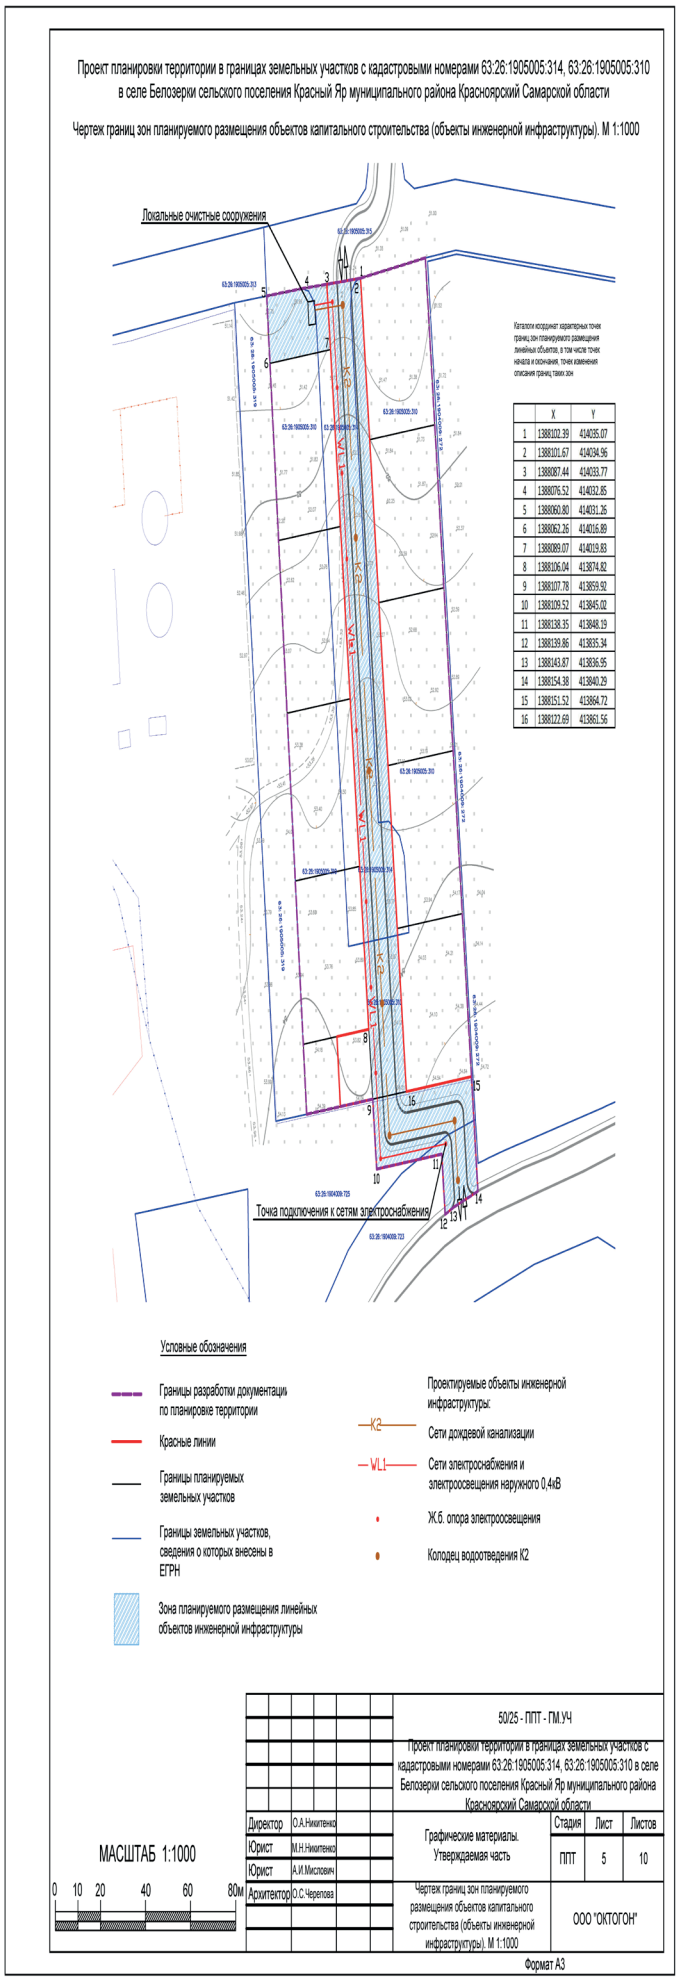

Приложение № 2
к постановлению администрации
сельского поселения Красный Яр
муниципального района Красноярский
Самарской области № 183 от 12.10.2026

Общество с ограниченной ответственностью
«ОКТОГОН»

Договор № 50/25 от 12.12.2025
Заказчик: ООО «Ассоциация Сип»

**Документация по планировке территории
в границах земельных участков с кадастровыми номерами
63:26:1905005:314, 63:26:1905005:310
в селе Белозерки сельского поселения Красный Яр
муниципального района Красноярский Самарской области**

ПРОЕКТ МЕЖЕВАНИЯ ТЕРРИТОРИИ
Основная часть проекта межевания территории

ТОМ 5

Директор О.А. Никитенко

г. Самара 2026

СОСТАВ ПРОЕКТА МЕЖЕВАНИЯ ТЕРРИТОРИИ

Основная часть проекта межевания территории

Раздел 1. Графическая часть
1. Чертеж межевания территории. М 1:1000
2. Чертеж межевания территории (границ планируемых и существующих элементов планировочной структуры. М 1:1000

Раздел 2. Текстовая часть

**ТОМ 6.
Материалы по обоснованию проекта межевания территории**

Раздел 3. Графическая часть
1. Чертеж границы существующих земельных участков, границ зон с особыми условиями использования территории, публичных сервитутов, местоположения существующих объектов капитального строительства, границ особо охраняемых природных территорий, границ объектов культурного наследия, границ лесничеств, лесопарков, участковых лесничеств, лесных кварталов, лесотаксационных выделов или частей лесотаксационных выделов. М 1:1000

Раздел 4. Текстовая часть

СОДЕРЖАНИЕ

Раздел 1. Графическая часть 4
Раздел 2. Текстовая часть 9
Таблица 1. Этап 1. Перечень образуемых земельных участков 11
Приложение 1 Каталог координат поворотных точек границ территории, в отношении которой утвержден проект межевания 192
Приложение 2 Каталоги координат поворотных точек границ образуемых земельных участков 196

Раздел 1. Проект межевания территории. Графическая часть
Раздел 2. Проект межевания территории. Текстовая часть. Проект межевания территории в границах сельского поселения Красный Яр муниципального района Красноярский Самарской области

2.1. Проект межевания разработан в границах территории общей площадью 13 457 кв.м в селе Белозерки сельского поселения Красный Яр муниципального района Красноярский Самарской области, включающей земельные участки с кадастровыми номерами:

63:26:1905005:314 по адресу: местоположение установлено относительно ориентира, расположенного в границах участка. Почтовый адрес ориентира: Самарская область, р-н. Красноярский, с/п. Красный Яр, с. Белозерки,

63:26:1905005:310 по адресу: Самарская область, р-н. Красноярский, волость. Красноярская, с. Красный Яр, ул. Новая, д. 14,

63:26:1904009:725 по адресу: местоположение установлено относительно ориентира, расположенного в границах участка. Почтовый адрес ориентира: Российская Федерация, Самарская область, Красноярский район, юго-восточная часть кадастрового квартала 63:26:1904008; северо-восточная часть кадастрового квартала 63:26:1904009, – в части земельного участка, необходимой для проектируемого размещения территории общего пользования (улично-дорожная сеть);

63:26:1904009:723 по адресу: местоположение установлено относительно ориентира, расположенного в границах участка. Почтовый адрес ориентира: Российская Федерация, Самарская область, Красноярский район, северо-восточная часть кадастрового квартала 63:26:1904009 (далее – проект планировки) – в части земельного участка, необходимой для проектируемого размещения территории общего пользования (улично-дорожная сеть).

2.2. Проектом межевания территории установлены границы зон планируемого размещения объектов капитального строительства, соответствующие площади земельных участков, необходимых для полноценного и эффективного функционирования и эксплуатации объектов.

2.3. Проект межевания территории подготовлен для определения местоположения границ образуемых и перераспределяемых земельных участков.

2.4. В рамках проекта межевания территории устанавливаются красные линии.

2.5. Проект межевания территории является основанием для проведения соответствующих кадастровых работ и внесения сведений об образуемых и перераспределяемых земельных участках в Единый государственный реестр недвижимости в соответствии со ст. 11.3, 11.6 Земельного кодекса Российской Федерации, ст. 41 Федерального закона от 13.07.2015 № 218-ФЗ «О государственной регистрации недвижимости».

2.6. Границы земельных участков в границах зоны планируемого размещения объекта определены с учетом сведений, содержащихся в Едином государственном реестре недвижимости.

2.7. Проект межевания не затрагивает определение местоположения границ образуемых и (или) изменяемых лесных участков.

2.8. В таблице № 1 приведен перечень участков с их планируемым образованием путем перераспределения.

Таблица 1
Перечень образуемых земельных участков

Земельный участки образуются путем перераспределения. Согласно ч. 1 ст. 11.7 ЗК РФ при перераспределении нескольких смежных земельных участков образуются несколько других смежных земельных участков, и существование таких смежных земельных участков прекращается. При перераспределении земель и земельного участка существование исходного земельного участка прекращается и образуется новый земельный участок. Допускается в соответствии с утвержденным проектом межевания территории одновременное перераспределение нескольких смежных земельных участков и земель с прекращением существования исходных земельных участков и образованием нескольких смежных земельных участков или одного земельного участка.

№ на чертеже	Кадастровый номер исходного земельного участка	Адрес исходного земельного участка	Категория исходного земельного участка	Вид разрешенного использования исходного земельного участка	Площадь исходного земельного участка кв.м	Способ образования	Площадь образуемого земельного участка	Категория образуемого земельного участка	Описание местоположения образуемого земельного участка	Условный номер образуемого земельного участка	Вид разрешенного использования образуемого земельного участка (код ВРИ)
:ЗУ1	63:26:1905005:310	Самарская область, р-н. Красноярский, с/п. Красный Яр, с. Белозерки, уч. 272	Земли населенных пунктов	Для размещения молочного комплекса	10 145	Перераспределение	1023	Земли населенных пунктов	Самарская область, р-н. Красноярский, с/п. Красный Яр, с. Белозерки.	П1	Для индивидуального жилищного строительства (2.1)
:ЗУ2	63:26:1905005:310	Самарская область, р-н. Красноярский, с/п. Красный Яр, с. Белозерки, уч. 272	Земли населенных пунктов	Для размещения молочного комплекса	10 145	Перераспределение	1015	Земли населенных пунктов	Самарская область, р-н. Красноярский, с/п. Красный Яр, с. Белозерки.	П2	Для индивидуального жилищного строительства (2.1)
:ЗУ3	63:26:1905005:310	Самарская область, р-н. Красноярский, с/п. Красный Яр, с. Белозерки, уч. 272	Земли населенных пунктов	Для размещения молочного комплекса	10 145	Перераспределение	1015	Земли населенных пунктов	Самарская область, р-н. Красноярский, с/п. Красный Яр, с. Белозерки.	П3	Для индивидуального жилищного строительства (2.1)
:ЗУ4	63:26:1905005:314	Местоположение установлено относительно ориентира, расположенного в границах участка. Почтовый адрес ориентира: Самарская область, р-н. Красноярский, с/п. Красный Яр, с. Белозерки.	Земли населенных пунктов	Для размещения молочного комплекса	2 486	Перераспределение	1015	Земли населенных пунктов	Самарская область, р-н. Красноярский, с/п. Красный Яр, с. Белозерки.	П4	Для индивидуального жилищного строительства (2.1)
	63:26:1905005:310	Самарская область, р-н. Красноярский, с/п. Красный Яр, с. Белозерки, уч. 272	Земли населенных пунктов	Для размещения молочного комплекса	10 145						
:ЗУ5	63:26:1905005:314	Местоположение установлено относительно ориентира, расположенного в границах участка. Почтовый адрес ориентира: Самарская область, р-н. Красноярский, с/п. Красный Яр, с. Белозерки.	Земли населенных пунктов	Для размещения молочного комплекса	2 486	Перераспределение	1015	Земли населенных пунктов	Самарская область, р-н. Красноярский, с/п. Красный Яр, с. Белозерки.	П5	Для индивидуального жилищного строительства (2.1)
	63:26:1905005:310	Самарская область, р-н. Красноярский, с/п. Красный Яр, с. Белозерки, уч. 272	Земли населенных пунктов	Для размещения молочного комплекса	10 145						
:ЗУ6	63:26:1905005:310	Самарская область, р-н. Красноярский, с/п. Красный Яр, с. Белозерки, уч. 272	Земли населенных пунктов	Для размещения молочного комплекса	10 145	Перераспределение	215	Земли населенных пунктов	Самарская область, р-н. Красноярский, с/п. Красный Яр, с. Белозерки.	П6	Благоустройство территории (12.0.2)
:ЗУ7	63:26:1905005:310	Самарская область, р-н. Красноярский, с/п. Красный Яр, с. Белозерки, уч. 272	Земли населенных пунктов	Для размещения молочного комплекса	10 145	Перераспределение	225	Земли населенных пунктов	Самарская область, р-н. Красноярский, с/п. Красный Яр, с. Белозерки.	П7	
:ЗУ8	63:26:1905005:314	Местоположение установлено относительно ориентира, расположенного в границах участка. Почтовый адрес ориентира: Самарская область, р-н. Красноярский, с/п. Красный Яр, с. Белозерки.	Земли населенных пунктов	Для размещения молочного комплекса	2 486	Перераспределение	1013	Земли населенных пунктов	Самарская область, р-н. Красноярский, с/п. Красный Яр, с. Белозерки.	П8	Для индивидуального жилищного строительства (2.1)
	63:26:1905005:310	Самарская область, р-н. Красноярский, с/п. Красный Яр, с. Белозерки, уч. 272	Земли населенных пунктов	Для размещения молочного комплекса	10 145						
:ЗУ9	63:26:1905005:314	Местоположение установлено относительно ориентира, расположенного в границах участка. Почтовый адрес ориентира: Самарская область, р-н. Красноярский, с/п. Красный Яр, с. Белозерки.	Земли населенных пунктов	Для размещения молочного комплекса	2 486	Перераспределение	1023	Земли населенных пунктов	Самарская область, р-н. Красноярский, с/п. Красный Яр, с. Белозерки.	П9	Для индивидуального жилищного строительства (2.1)
	63:26:1905005:310	Самарская область, р-н. Красноярский, с/п. Красный Яр, с. Белозерки, уч. 272	Земли населенных пунктов	Для размещения молочного комплекса	10 145						

:ЗУ10	63:26:1905005:314	Местоположение установлено относительно ориентира, расположенного в границах участка. Почтовый адрес ориентира: Самарская область, р-н. Красноярский, с/п. Красный Яр, с. Белозерки.	Земли населенных пунктов	Для размещения молочного комплекса	2 486	Перераспределение	1030	Земли населенных пунктов	Самарская область, р-н. Красноярский, с/п. Красный Яр, с. Белозерки.	П10	Для индивидуального жилищного строительства (2.1)
	63:26:1905005:310	Самарская область, р-н. Красноярский, с/п. Красный Яр, с. Белозерки, уч. 272	Земли населенных пунктов	Для размещения молочного комплекса	10 145						
:ЗУ11	63:26:1905005:314	Местоположение установлено относительно ориентира, расположенного в границах участка. Почтовый адрес ориентира: Самарская область, р-н. Красноярский, с/п. Красный Яр, с. Белозерки.	Земли населенных пунктов	Для размещения молочного комплекса	2 486	Перераспределение	1036	Земли населенных пунктов	Самарская область, р-н. Красноярский, с/п. Красный Яр, с. Белозерки.	П11	Для индивидуального жилищного строительства (2.1)
	63:26:1905005:310	Самарская область, р-н. Красноярский, с/п. Красный Яр, с. Белозерки, уч. 272	Земли населенных пунктов	Для размещения молочного комплекса	10 145						
:ЗУ12	63:26:1905005:314	Местоположение установлено относительно ориентира, расположенного в границах участка. Почтовый адрес ориентира: Самарская область, р-н. Красноярский, с/п. Красный Яр, с. Белозерки.	Земли населенных пунктов	Для размещения молочного комплекса	2 486	Перераспределение	384	Земли населенных пунктов	Самарская область, р-н. Красноярский, с/п. Красный Яр, с. Белозерки.	П12	Предоставление коммунальных услуг (3.1.1.)
	63:26:1905005:310	Самарская область, р-н. Красноярский, с/п. Красный Яр, с. Белозерки, уч. 272	Земли населенных пунктов	Для размещения молочного комплекса	10 145						
:ЗУ13	63:26:1905005:314	Местоположение установлено относительно ориентира, расположенного в границах участка. Почтовый адрес ориентира: Самарская область, р-н. Красноярский, с/п. Красный Яр, с. Белозерки.	Земли населенных пунктов	Для размещения молочного комплекса	2 486	Перераспределение	2622	Земли населенных пунктов	Самарская область, р-н. Красноярский, с/п. Красный Яр, с. Белозерки.	П13	Земельные участки (территории) общего пользования (12.0)
	63:26:1905005:310	Самарская область, р-н. Красноярский, с/п. Красный Яр, с. Белозерки, уч. 272	Земли населенных пунктов	Для размещения молочного комплекса	10 145						
:ЗУ14	63:26:1904009:725	Местоположение установлено относительно ориентира, расположенного в границах участка. Почтовый адрес ориентира: Российская Федерация, Самарская область, Красноярский район, юго-восточная часть кадастрового квартала 63:26:1904008; северо-восточная часть кадастрового квартала 63:26:1904009	Земли населенных пунктов	для строительства объекта «Обеспечение транспортной и инженерной инфраструктурой малоэтажного коттеджного поселка»	181 233	Перераспределение	827	Земли населенных пунктов	Самарская область, р-н. Красноярский, с/п. Красный Яр, с. Белозерки.	П14	Земельные участки (территории) общего пользования (12.0)
	63:26:1904009:723	Местоположение установлено относительно ориентира, расположенного в границах участка. Почтовый адрес ориентира: Российская Федерация, Самарская область, Красноярский район, северо-восточная часть кадастрового квартала 63:26:1904009	Земли населенных пунктов	для строительства объекта «Обеспечение транспортной и инженерной инфраструктурой малоэтажного коттеджного поселка»	23 415						

К территориям общего пользования планируется отнести земельные участки с условными номерами П6, П13 и П14. Резервирование или изъятие для государственных нужд не требуется.

Приложение 1. «Каталог координат поворотных точек границ территории, в отношении которой разработан проект межевания»

S = 13 457 кв. м		
Номер точки	Координаты (м)	
	X	Y
1	1388102.39	414035.07
2	1388101.67	414034.96
3	1388076.52	414032.85
4	1388060.80	414031.26
5	1388078.52	413856.71
6	1388107.78	413859.92
7	1388109.52	413845.02
8	1388138.35	413848.19
9	1388139.86	413835.34
10	1388143.87	413836.95
11	1388154.38	413840.29
12	1388151.52	413864.72
13	1388131.08	414039.39
14	1388102.39	414035.07

Перечень координат характерных точек образуемых земельных участков


	X	Y
1	1388102.39	414035.07
2	1388131.08	414039.39
3	1388135.25	414003.77
4	1388106.42	414000.61
1	1388106.42	414000.61
2	1388135.25	414003.77
3	1388139.32	413969.01
4	1388110.49	413965.85
1	1388110.49	413965.85
2	1388139.32	413969.01
3	1388143.38	413934.25
4	1388114.56	413931.08
1	1388114.56	413931.08
2	1388143.38	413934.25
3	1388147.45	413899.48
4	1388118.62	413896.32
1	1388118.62	413896.32
2	1388147.45	413899.48
3	1388151.52	413864.72
4	1388122.69	413861.56
1	1388091.92	413873.27
2	1388106.04	413874.82
3	1388107.78	413859.92
4	1388093.43	413858.35
1	1388077.00	413871.63
2	1388091.92	413873.27
3	1388093.43	413858.35
4	1388078.52	413856.71
1	1388073.47	413906.46
2	1388101.97	413909.58
3	1388106.04	413874.82
4	1388077.00	413871.63
1	1388069.83	413942.27
2	1388097.79	413945.34
3	1388101.97	413909.58
4	1388073.47	413906.46

1	1388066.10	413979.09
2	1388093.49	413982.09
3	1388097.79	413945.34
4	1388069.83	413942.27
П-11		
1	1388062.26	414016.89
2	1388089.07	414019.83
3	1388093.49	413982.09
4	1388066.10	413979.09
П-12		
1	1388060.80	414031.26
2	1388076.52	414032.85
3	1388087.44	414033.77
4	1388089.07	414019.83
5	1388062.26	414016.89
П-13		
1	1388102.39	414035.07
2	1388101.67	414034.96
3	1388087.44	414033.77
4	1388089.07	414019.83
5	1388093.49	413982.09
6	1388097.79	413945.34
7	1388101.97	413909.58
8	1388106.04	413874.82
9	1388107.78	413859.92
10	1388122.69	413861.56
11	1388118.62	413896.32
12	1388114.56	413931.08
13	1388110.49	413965.85
14	1388106.42	414000.61
П-14		
1	1388107.78	413859.92
2	1388122.69	413861.56
3	1388151.52	413864.72
4	1388154.38	413840.29
5	1388143.87	413836.95
6	1388139.86	413835.34
7	1388138.35	413848.19
8	1388109.52	413845.02

Перечень координат характерных точек красных линий

	X	Y
1	1388102.39	414035.07
2	1388101.67	414034.96
3	1388087.44	414033.77
4	1388089.07	414019.83
5	1388093.49	413982.09
6	1388097.79	413945.34
7	1388101.97	413909.58
8	1388106.04	413874.82
9	1388091.92	413873.27
10	1388093.43	413858.35
11	1388107.78	413859.92
12	1388109.52	413845.02
13	1388138.35	413848.19

14	1388139.86	413835.34
15	1388143.87	413836.95
16	1388154.38	413840.29
17	1388151.52	413864.72
18	1388122.69	413861.56
19	1388118.62	413896.32
20	1388114.56	413931.08
21	1388110.49	413965.85
22	1388106.42	414000.61

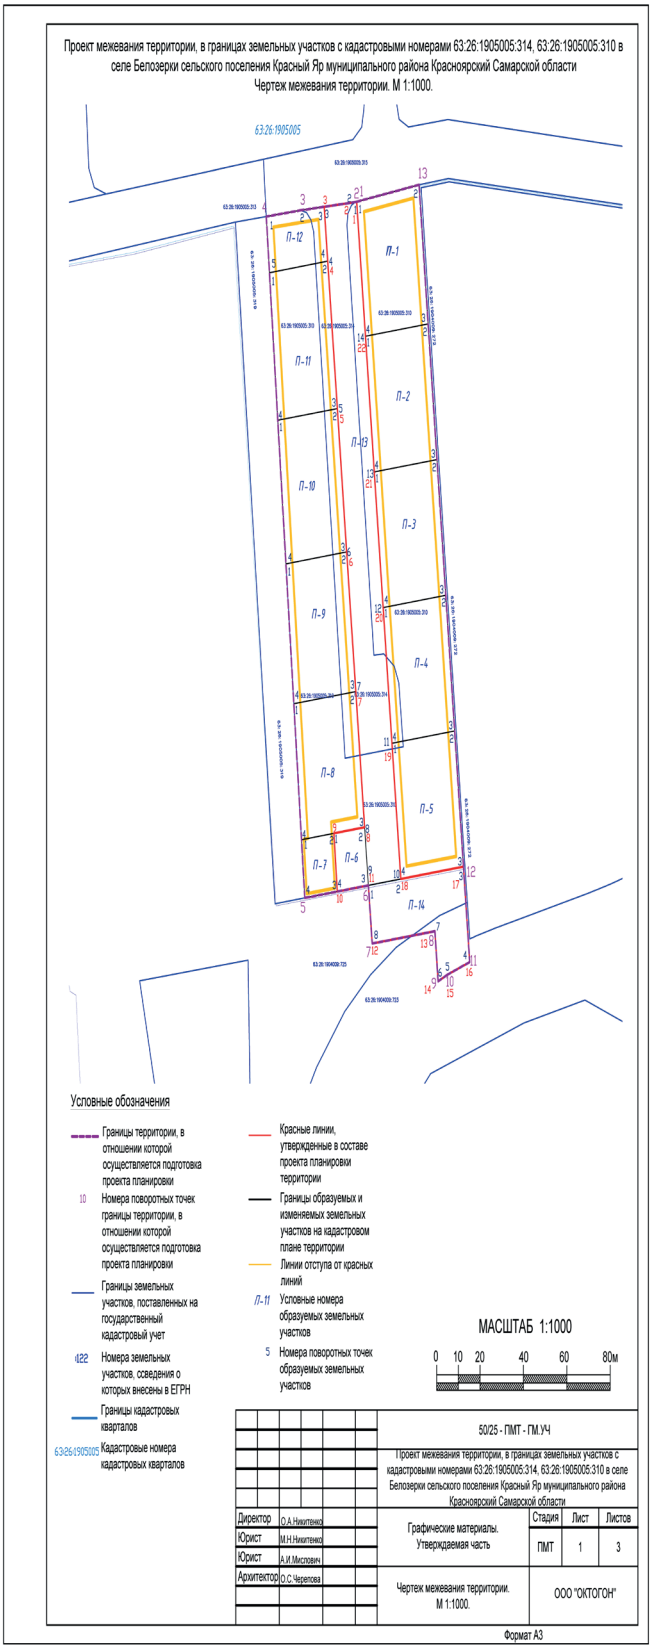



АДМИНИСТРАЦИЯ СЕЛЬСКОГО ПОСЕЛЕНИЯ КРАСНЫЙ ЯР МУНИЦИПАЛЬНОГО РАЙОНА КРАСНОЯРСКИЙ САМАРСКОЙ ОБЛАСТИ

ПОСТАНОВЛЕНИЕ

от «13» октября 2026 года № 188

О внесении изменений в реестр мест (площадок) накопления твердых коммунальных отходов на территории сельского поселения Красный Яр муниципального района Красноярский Самарской области

На основании заявки для включения сведений о месте (площадке) накопления твердых коммунальных отходов (далее ТКО) ИП Свечникова В.В. № 4089 от 13.10.2026 Администрация сельского поселения Красный Яр муниципального района Красноярский Самарской области ПОСТАНОВЛЯЕТ:

1. Внести изменения в реестр мест (площадок) накопления твердых коммунальных отходов на территории сельского поселения Красный Яр муниципального района Красноярский Самарской области, утвержденный Постановлением Администрации сельского поселения Красный Яр от 08 мая 2019 года № 99 (с изменениями от 06.08.2019 г. №168, 09.09.2019 г. №201, 09.09.2019 г. №202, 09.09.2019г. №203, 01.11.2019г. №252, 01.11.2019г. №253, 01.11.2019г. №254, 01.11.2019 г. №255, 18.11.2019 г. №271, 02.12.2019г. №284, 05.12.2019г. №297, 16.01.2020г. №9, 16.01.2020г. №10, 20.01.2020г. №14, 21.01.2020г. №15, 21.01.2020г. №16, 5.02.2020г №42, 5.02.2020г. №43, 5.02.2020г. №44, 05.02.2020г. №45. 05.02.2020г. №46, 05.02.2020г.№47, 04.03.2020г. №84, 04.03.2020г. № 82, 04.03.2020г.№ 83, 20.03.2020г. № 114, 20.03.2020г № 115, 20.03.2020г. №116, 10.04.2020г.№145, 10.04.2020г. №146, 07.05.2020г. №164, 20.05.2020г. №170, 20.05.2020г. № 171, 08.06.2020г. №182, 08.06.2020г. №183, 09.07.2020г. №205, 11.08.2020г. №254, 17.08.2020г. №271, 24.08.2020г. №277, 08.10.2020г. №338, 09.10.2020г. №349, 09.10.2020г. №350, 09.10.2020г. №351, 23.10.2020г №370, 25.01.2021г. №31, 25.01.2021г. №32, 05.02.2021г №48, 02.04.2021г №141, 30.07.2021г. № 275, 30.07. 2021 №276, 2.08.2021г. №334, от 27.08.2021г. №335, 03.09.2021г. №352,11.11.2021 № 436, 11.11.2021г. № 437, №464 от 26.11.2021, №11 от 17.01.2022, №61 от 25.02.2022, №105 от 12.04.2022, №133 от 25,05,2022, №153 от 01.06.2022 (229 от 13.09.2022), №201 от 14.07.2022, № 229 от 13.19.2022, №246 от 27.10.2022, №269 от 17.11.2022, №1 от 09.01.2023, №5 от 13.01.2023, №6 от 18.01.2023, № 15 от 16.02.2023, № 34 от 03.04.2023, № 43 от 10 .04.2023, № 50 от 26.04.2023, № 52 от 02.05.2023, №85 от 07.08.2023, №94 от 17.08.2023, №107 от 14.09.2023, №120 от 06.10.2023, № 139 от 24.10.2023, № 143 от 30.10.2023,№163. №164 от 16.11.2023, № 170 от 20.11.2023, №143 от 30.11.2023, №195 от 18.12.2023, №196 от 19.12.2023, №11 от 23.01.2024, №20 от 16.02.2024, №24 от 04.03.2024, №28 от 19.03.2024, №130 от 21.08.2024, №141 от 11.09.2024, №192 от 22.11.2024, №217 от 12.12.2024, №12 от 20.01.2025, №15 от 24.01.2025, №16 от 24.01.2025, №17 от 24.01.2025, №19 от 28.01.2025; №33 от 07.02.2025, №36 от 21.02.2025, №44 от 11.03.2025, №55 от 20.03.2025, №65 от 14.04.2025, №76 от 28.04.2025, №97 от 30.05.2025, №114 от 24.06.2025, №125 от 14.07.2025, от 31.07.2025 №135, от 06.08.2025 №138, 09.09.2025 №160, от 09.09.2025 №161, от 30.09.2025 №172; №190 от 31.10.2025;№192 от 06.11.2025, №202 от 10.11.2025, №209 от 17.11.2025, №225 от 16.12.2025; №17 от 11.02.2026; №24 от 20.02.2026; №25 от 24.02.2026; №42 от 20.03.2026; № 45 от 26.03.2026; № 82 от 22.05.2026; №97 от 17.06.2026; №132 от 27.07.026, №157 от 09.09.2026, №177 от 06.10.2026): в строке 30 реестра в графе № 15 (Количество контейнеров / бункеров) вместо «3» читать «1».

2. Опубликовать настоящее постановление в газете «Планета Красный Яр» и разместить в сети Интернет на официальном сайте: http://kryarposelenie.ru.

3. Настоящее постановление вступает в силу со дня его официального опубликования.

И.о. Главы сельского поселения Красный Яр
муниципального района Красноярский
Самарской области
В.В. Серебряков

АДМИНИСТРАЦИЯ СЕЛЬСКОГО ПОСЕЛЕНИЯ КРАСНЫЙ ЯР МУНИЦИПАЛЬНОГО РАЙОНА КРАСНОЯРСКИЙ САМАРСКОЙ ОБЛАСТИ

ПОСТАНОВЛЕНИЕ

от «16» октября 2026 года № 194

О внесении изменений в реестр мест (площадок) накопления твердых коммунальных отходов на территории сельского поселения Красный Яр муниципального района Красноярский Самарской области

В целях актуализации реестра мест (площадок) накопления твердых коммунальных отходов (ТКО), приведения данных о контейнерных площадках в соответствие с фактическим расположением, руководствуясь Федеральным законом №131-ФЗ от 06.10.2003 г. «Об общих принципах организации местного самоуправления в Российской Федерации», Федеральным законом №89-ФЗ от 24.06.1998г. «Об отходах производства и потребления», во исполнение полномочий по участию в организации деятельности по сбору (в том числе раздельному сбору) и транспортированию твердых коммунальных отходов, нормами и требованиями СанПиН 42-128-46-88, Администрация сельского поселения Красный Яр муниципального района Красноярский Самарской области ПОСТАНОВЛЯЕТ:

1. Внести изменения в реестр мест (площадок) накопления твердых коммунальных отходов на территории сельского поселения Красный Яр муниципального района Красноярский Самарской области, утвержденный Постановлением Администрации сельского поселения Красный Яр от 08 мая 2019 года № 99 (с изменениями от 06.08.2019 г. №168, 09.09.2019 г. №201, 09.09.2019 г. №202, 09.09.2019г. №203, 01.11.2019г. №252, 01.11.2019г. №253, 01.11.2019г. №254, 01.11.2019 г. №255, 18.11.2019 г. №271, 02.12.2019г. №284, 05.12.2019г. №297, 16.01.2020г. №9, 16.01.2020г. №10, 20.01.2020г. №14, 21.01.2020г. №15, 21.01.2020г. №16, 5.02.2020г №42, 5.02.2020г. №43, 5.02.2020г. №44, 05.02.2020г. №45. 05.02.2020г. №46, 05.02.2020г.№47, 04.03.2020г. №84, 04.03.2020г. № 82, 04.03.2020г.№ 83, 20.03.2020г. № 114, 20.03.2020г № 115, 20.03.2020г. №116, 10.04.2020г.№145, 10.04.2020г. №146, 07.05.2020г. №164, 20.05.2020г. №170, 20.05.2020г. № 171, 08.06.2020г. №182, 08.06.2020г. №183, 09.07.2020г. №205, 11.08.2020г. №254, 17.08.2020г. №271, 24.08.2020г. №277, 08.10.2020г. №338, 09.10.2020г. №349, 09.10.2020г. №350, 09.10.2020г. №351, 23.10.2020г №370, 25.01.2021г. №31, 25.01.2021г. №32, 05.02.2021г №48, 02.04.2021г №141, 30.07.2021г. № 275, 30.07. 2021 №276, 2.08.2021г. №334, от 27.08.2021г. №335, 03.09.2021г. №352,11.11.2021 № 436, 11.11.2021г. № 437, №464 от 26.11.2021, №11 от 17.01.2022, №61 от 25.02.2022, №105 от 12.04.2022, №133 от 25,05,2022, №153 от 01.06.2022 (229 от 13.09.2022), №201 от 14.07.2022, № 229 от 13.19.2022, №246 от 27.10.2022, №269 от 17.11.2022, №1 от 09.01.2023, №5 от 13.01.2023, №6 от 18.01.2023, № 15 от 16.02.2023, № 34 от 03.04.2023, № 43 от 10 .04.2023, № 50 от 26.04.2023, № 52 от 02.05.2023, №85 от 07.08.2023, №94 от 17.08.2023, №107 от 14.09.2023, №120 от 06.10.2023, № 139 от 24.10.2023, № 143 от 30.10.2023,№163. №164 от 16.11.2023, № 170 от 20.11.2023, №143 от 30.11.2023, №195 от 18.12.2023, №196 от 19.12.2023, №11 от 23.01.2024, №20 от 16.02.2024, №24 от 04.03.2024, №28 от 19.03.2024, №130 от 21.08.2024, №141 от 11.09.2024, №192 от 22.11.2024, №217 от 12.12.2024, №12 от 20.01.2025, №15 от 24.01.2025, №16 от 24.01.2025, №17 от 24.01.2025, №19 от 28.01.2025; №33 от 07.02.2025, №36 от 21.02.2025, №44 от 11.03.2025, №55 от 20.03.2025, №65 от 14.04.2025, №76 от 28.04.2025, №97 от 30.05.2025, №114 от 24.06.2025, №125 от 14.07.2025, от 31.07.2025 №135, от 06.08.2025 №138, 09.09.2025 №160, от 09.09.2025 №161, от 30.09.2025 №172; №190 от 31.10.2025;№192 от 06.11.2025, №202 от 10.11.2025, №209 от 17.11.2025, №225 от 16.12.2025; №17 от 11.02.2026; №24 от 20.02.2026; №25 от 24.02.2026; №42 от 20.03.2026; № 45 от 26.03.2026; № 82 от 22.05.2026; №97 от 17.06.2026; №132 от 27.07.026, №157 от 09.09.2026, №177 от 06.10.2026): удалить из реестра сведения о контейнерных площадках по адресу: Самарская обл., Красноярский район, с. Красный Яр, ул. Советская, д. 42, размещенные в строке 5; Самарская обл., Красноярский район, с. Красный Яр, ул. Больничная, д. 15, размещенные в строке 16; Самарская обл., Красноярский район, с. Красный Яр, ул. Лесная, размещенные в строке 83; Самарская обл. Красноярский район, с. Белозерки, ул.Озерная, д. 30, размещенные в строке 87.

2. Опубликовать настоящее постановление в газете «Планета Красный Яр» и разместить в сети Интернет на официальном сайте: http://kryarposelenie.ru.

3. Настоящее постановление вступает в силу со дня его официального опубликования.

И.о. Главы сельского поселения Красный Яр
муниципального района Красноярский
Самарской области
В.В. Серебряков

АДМИНИСТРАЦИЯ СЕЛЬСКОГО ПОСЕЛЕНИЯ КРАСНЫЙ ЯР МУНИЦИПАЛЬНОГО РАЙОНА КРАСНОЯРСКИЙ САМАРСКОЙ ОБЛАСТИ

ПОСТАНОВЛЕНИЕ

от «16» октября 2026 года №196

Об определении места сжигания сухой травянистой растительности, пожнивных остатков, валежника, порубочных остатков на территории села Красный Яр

Руководствуясь статьей 19 Федерального закона от 21.12.1994 г. № 69-ФЗ «О пожарной безопасности», в соответствии с Постановлением Правительства РФ от 16.09.2020 № 1479 «Об утверждении Правил противопожарного режима в Российской Федерации», в целях обеспечения пожарной безопасности на территории сельского поселения Красный Яр Администрация сельского поселения Красный Яр муниципального района Красноярский Самарской области ПОСТАНОВЛЯЕТ:

1. Определить место для складирования сухой травянистой растительности, пожнивных остатков, валежника, порубочных остатков и других горючих материалов на участке с кадастровым номером 63:26:1902016:5217.
2. Определить зону очистки территории вокруг места складирования от сухостойных деревьев, сухой травы, валежника, порубочных остатков в радиусе 50 метров.
3. Определить ответственного на период складирования руководителя МКУ «Благоустройство» Пересыпкину Н.Ю.
4. Обеспечить сотрудников первичными средствами пожаротушения для локализации и ликвидации горения, а также мобильным средством связи для вызова подразделения пожарной охраны.
5. Опубликовать настоящее постановление в газете «Планета Красный Яр» и разместить в сети Интернет на официальном сайте: http://kryarposelenie.ru.
6. Данное постановление вступает в силу со дня официального опубликования.

И.о. Главы сельского поселения Красный Яр
муниципального района Красноярский
Самарской области
В.В.Серебряков

АДМИНИСТРАЦИЯ
СЕЛЬСКОГО ПОСЕЛЕНИЯ КРАСНЫЙ ЯР
МУНИЦИПАЛЬНОГО РАЙОНА
КРАСНОЯРСКИЙ
САМАРСКОЙ ОБЛАСТИ

ПОСТАНОВЛЕНИЕ
от «16» октября 2026 года № 197

Об ограничении движения транспортных средств

В соответствии с Федеральным законом от 08.11.2007 № 257-ФЗ «Об автомобильных дорогах и о дорожной деятельности в Российской Федерации...», в целях обеспечения безопасности дорожного движения при проведении работ по установке парковки, администрация сельского поселения Красный Яр муниципального района Красноярский Самарской области **ПОСТАНОВЛЯЕТ**:

1. Ограничить движение транспортных средств на участке автомобильной дороги по улице Дзержинского в селе Белозерки от дома № 27 (территория школы) до дома № 38 на период с 21 октября 2026 года по 3 ноября 2026 года включительно.
2. Обеспечить установку временных дорожных знаков и ограждений, регулирующих движение на указанном участке, в соответствии с требованиями действующих нормативных документов.
3. Опубликовать настоящее постановление в газете «Планета Красный Яр» и разместить на официальном сайте: kryarposelenie.ru.
4. Контроль за исполнением настоящего постановления возложить на заместителя главы сельского поселения Красный Яр Демченкова М.В.
5. Настоящее постановление вступает в силу с момента официального опубликования.

И.о Главы
сельского поселения Красный Яр
муниципального района Красноярский
Самарской области
В.В.Серебряков

Заключение о результатах публичных слушаний
в **сельском поселении Красный Яр муниципального района Красноярский Самарской области по проекту решения «О предоставлении разрешения на отклонение от предельных параметров разрешенного строительства, реконструкции объектов капитального строительства в отношении земельного участка с кадастровым номером 63:26:1903003:358»**

16 октября 2026 года

1. Дата проведения публичных слушаний - с 25 сентября по 16 октября 2026 г.
2. Место проведения публичных слушаний (место проведения экспозиции проекта) – 446370, Самарская область, Красноярский район, село Красный Яр, ул. Комсомольская, 90.
3. Основание проведения публичных слушаний – оповещение о начале публичных слушаний в виде постановления Главы сельского поселения Красный Яр муниципального района Красноярский Самарской области от 23 сентября 2026 года № 12 «О проведении публичных слушаний по проекту решения о предоставлении разрешения на отклонение от предельных параметров разрешенного строительства, реконструкции объектов капитального строительства для земельного участка с кадастровым номером 63:26:1903003:358», опубликованное в газете «Планета Красный Яр» от 25.09.2026 № 24 (450).
4. Вопрос, вынесенный на публичные слушания – проект решения «О предоставлении разрешения на отклонение от предельных параметров разрешенного строительства, реконструкции объектов капитального строительства в отношении земельного участка с кадастровым номером 63:26:1903003:358» (далее – проект решения о предоставлении разрешения на отклонение от предельных параметров разрешенного строительства, реконструкции объектов капитального строительства в отношении земельного участка).
5. Собрание участников публичных слушаний в сельском поселении Красный Яр муниципального района Красноярский Самарской области по вопросу публичных слушаний проведено:
09 октября 2026 года в 15.00, по адресу: Самарская область, Красноярский район, с. Красный Яр, ул. Комсомольская, 90.
6.1. Участниками публичных слушаний и постоянно проживающими на территории сельского поселения Красный Яр гражданами мнения о целесообразности утверждения Проекта решения о предоставлении разрешения на отклонение от предельных параметров разрешенного строительства, реконструкции объектов капитального строительства в отношении земельного участка не высказаны.
6.2. Иными участниками публичных слушаний мнения о целесообразности и/или нецелесообразности утверждения Проекта решения о предоставлении разрешения на отклонение от предельных параметров разрешенного строительства, реконструкции объектов капитального строительства в отношении земельного участка не высказаны.
7. Обобщенные сведения, полученные при учете мнений, выраженных жителями сельского поселения Красный Яр муниципального района Красноярский Самарской области и иными заинтересованными лицами, по утверждению Проекта решения о предоставлении разрешения на отклонение от предельных параметров разрешенного строительства, реконструкции объектов капитального строительства в отношении земельного участка:
7.1. Мнения о целесообразности утверждения Проекта решения о предоставлении разрешения на отклонение от предельных параметров разрешенного строительства, реконструкции объектов капитального строительства в отношении земельного участка, не высказаны.
7.2. Мнения, содержащие отрицательную оценку по вопросу публичных слушаний не высказаны.
7.3. Замечания и предложения по вопросу публичных слушаний не высказаны.
8. По результатам публичных слушаний, с учетом отсутствующих отрицательных мнений о целесообразности утверждения Проекта решения о предоставлении разрешения на отклонение от предельных параметров разрешенного строительства, реконструкции объектов капитального строительства в отношении земельного участка, рекомендуется принять решение о предоставлении разрешения.

И.о. Главы сельского поселения Красный Яр
муниципального района Красноярский
Самарской области
В.В.
Серебряков

Печатное средство массовой информации сельского поселения Красный Яр муниципального района Красноярский Самарской области - газета «Планета Красный Яр» (ОФИЦИАЛЬНОЕ ОПУБЛИКОВАНИЕ)

Учредитель и издатель: Администрация сельского поселения Красный Яр муниципального района Красноярский Самарской области
Верстка: ООО «Стандарт»
Газета размещена на сайте https://kryarposelenie.ru/

Главный редактор: Прокофьева Н.А.
Ответственный за выпуск: Джейрянян Е.Н.
Адрес редакции: 446370, с. Красный Яр, ул. Комсомольская,д.90,тел.8(84657)21152 E-mail: adm-krasn-yar@yandex.ru

Тираж: 100 экз.
Объем издания: 16 полос
Номер подписан в печать16.10.2026 г.