



**АДМИНИСТРАЦИЯ
СЕЛЬСКОГО ПОСЕЛЕНИЯ КРАСНЫЙ ЯР
МУНИЦИПАЛЬНОГО РАЙОНА КРАСНОЯРСКИЙ
САМАРСКОЙ ОБЛАСТИ**

ПОСТАНОВЛЕНИЕ

от 14 июля 2020 года № 215

О подготовке документации по проекту межевания территории

В соответствии со статьями 45, 46 Градостроительного кодекса Российской Федерации, руководствуясь статьей 28 Федерального закона от 06.10.2003 г. № 131-ФЗ «Об общих принципах организации местного самоуправления в Российской Федерации», Уставом сельского поселения Красный Яр муниципального района Красноярский Самарской области, администрация сельского поселения Красный Яр муниципального района Красноярский Самарской области, в целях постановки на кадастровый учет дворовых территорий многоквартирных домов сельского поселения Красный Яр:

1. Разработать проект межевания территории земельных участков по следующим адресам:

- Самарская область, Красноярский район, с.Красный Яр, ул. Ново-Больничная, участок 7;
- Самарская область, Красноярский район, с.Красный Яр, ул. Ново-Больничная, участок 8;
- Самарская область, Красноярский район, с.Красный Яр, ул. Ново-Больничная, участок 2А;
- Самарская область, Красноярский район, с.Красный Яр, ул. Комсомольская, участок 259.

2. Границы территории, в отношении которой разрабатываются проект межевания территории, определяются согласно Схемам, прилагаемым к настоящему Постановлению (Приложение № 1- № 4).

3. Опубликовать настоящее постановление в газете «Планета Красный Яр» и разместить в сети Интернет на официальном сайте: <http://kryarposelenie.ru>.


4. Настоящее постановление вступает в силу со дня его официального опубликования.

6 . Контроль за исполнением настоящего постановления возложить на заместителя Главы сельского поселения Красный Яр муниципального района Красноярский Самарской области, Серебрякова В.В..

Глава сельского поселения
Красный Яр муниципального района
Красноярский Самарской области

А.Г. Бушов

Приложение №1
к Постановлению администрации
сельского поселения Красный Яр
от 14 июля 2020 г. № 215

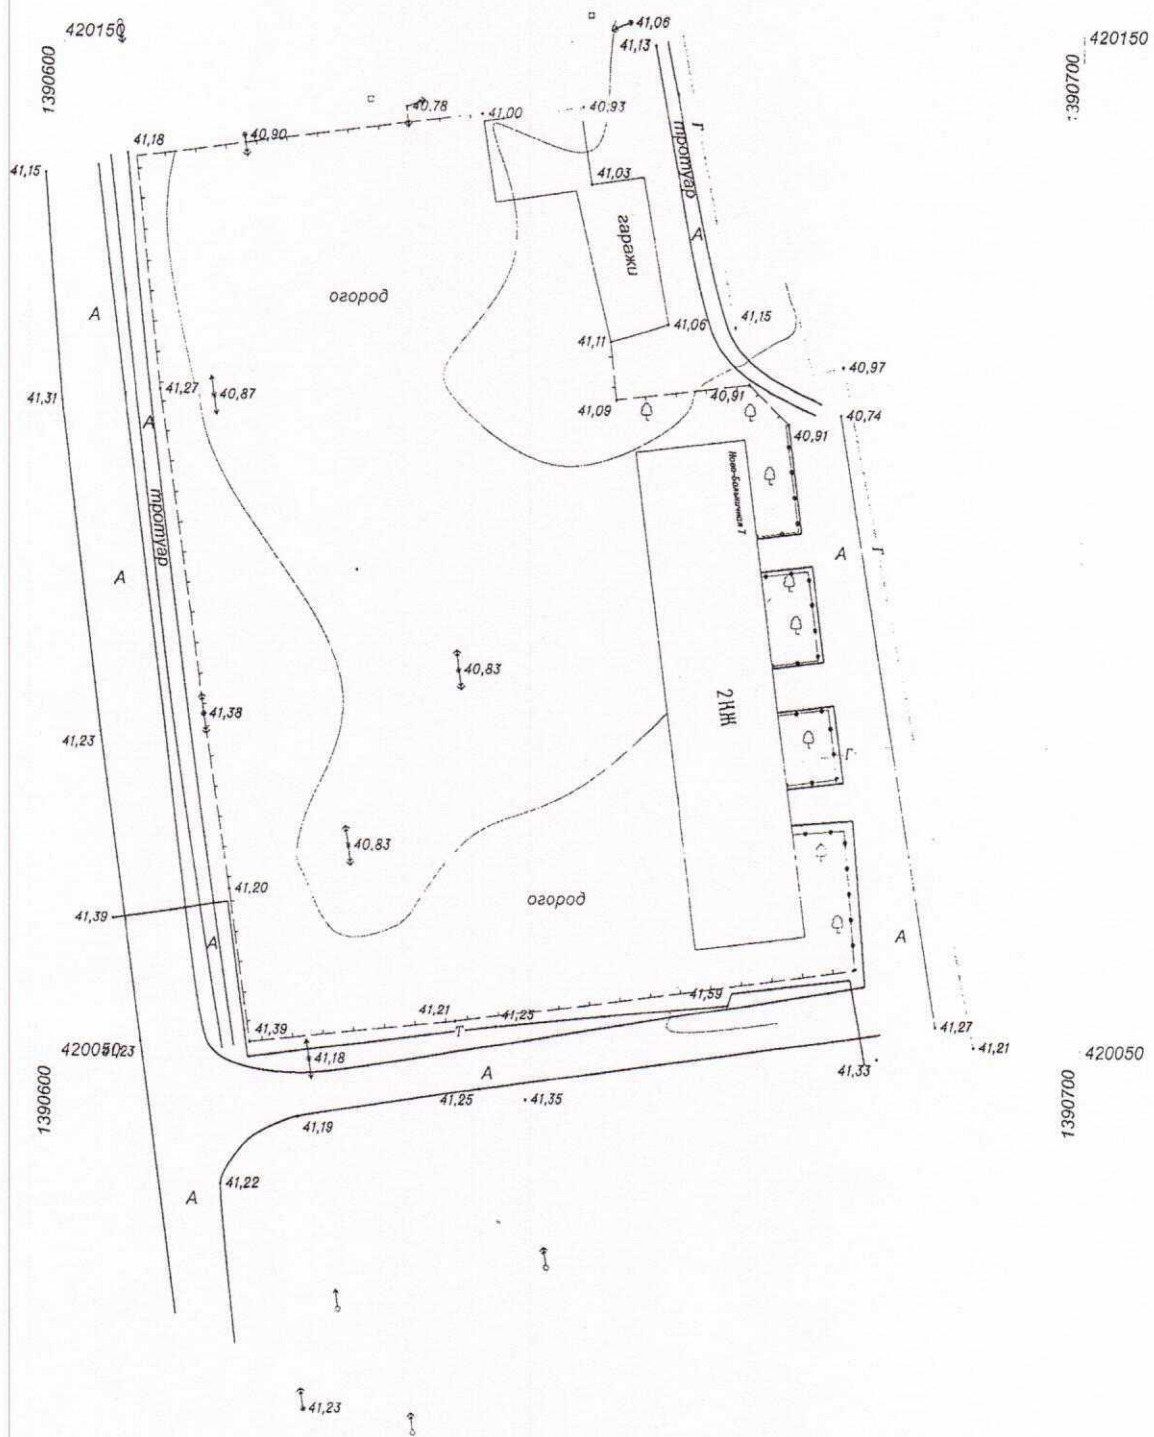


Ивл. N подл.	Подп. и дата	Взам. ивл. N

Самарская область, Красноярский район, с. Красный Яр, ул. Ново-Больничная 7					
Изм	Колуч	Лист	№ док.	Подп.	Дата
Нач. отд.					
Гл. спец.					
Вед. инж.					
Инженер					
Н. контр.					
М 1:500				Стадия	Лист
				ПП	1
				Листов	1
ООО "Земельный Центр"					



Приложение №2
 к Постановлению администрации
 сельского поселения Красный Яр
 от 14 июля 2020 г. № 215

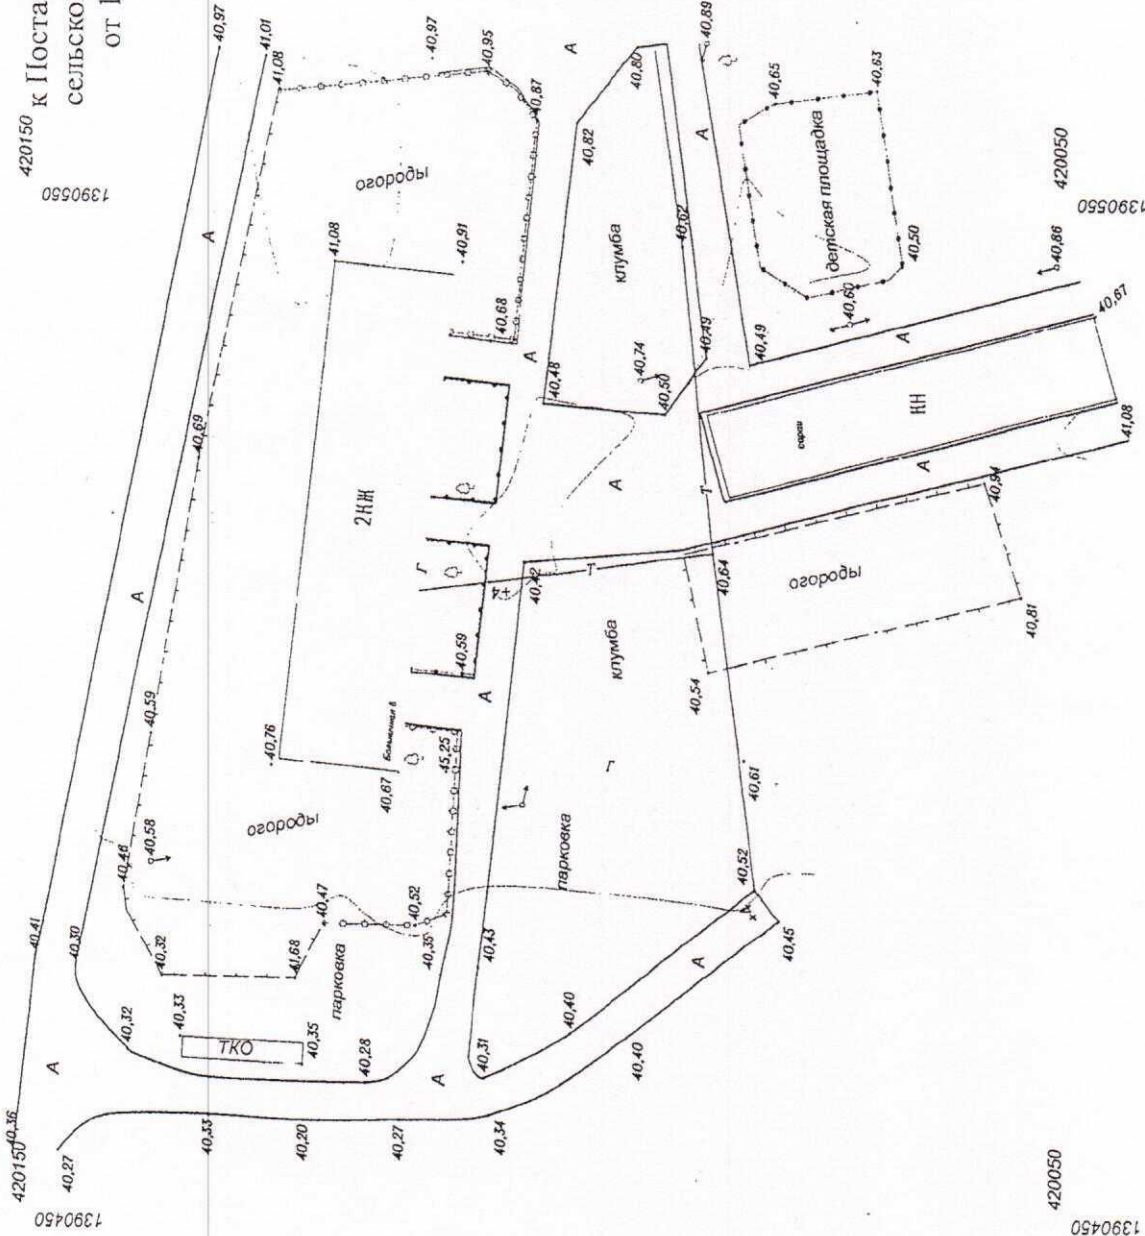

Имя, N подл.	Подп. и дата
Взам. иняв. N	

Имя	Кошут	Лист	№.жк.	И.ш.ш.	Дата
Нач. отд.					
Гл. спец.					
Вед. инж.					
Инженер					
Н. контр.					

Самарская область, Красноярский район, с. Красный Яр, ул. Новобольшничная, 8		
Стадия	Лист	Листов
ПП	1	1
ООО "Земельный центр"		

M 1:500



Приложение №3
к Постановлению администрации
сельского поселения Красный Яр
от 14 июля 2020 г. № 215

419900
1390650

3

419900
1390550

419800
1390550

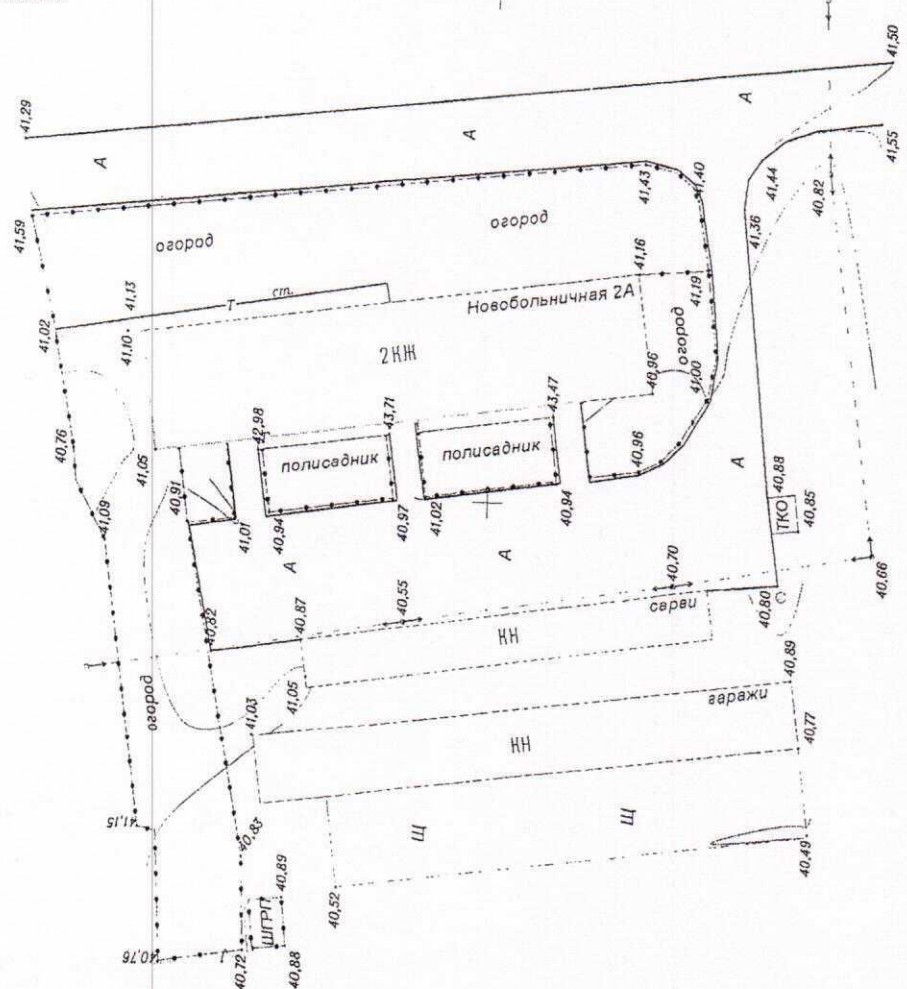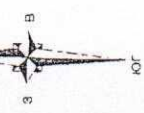

Новобольничная - 2А

М 1:500

Страница	Лист	Листов
III	I	I

ООО "Земельный центр"

Изм.	Код	Лист	№ зам.	Пош.	Дата


Имя, N подл.	Подл. и дата	Взам. инв. N

422950
1390450

Приложение №4
к Постановлению администрации
сельского поселения Красный Яр
от 14 июля 2020 г. № 215

3

422950
1390350

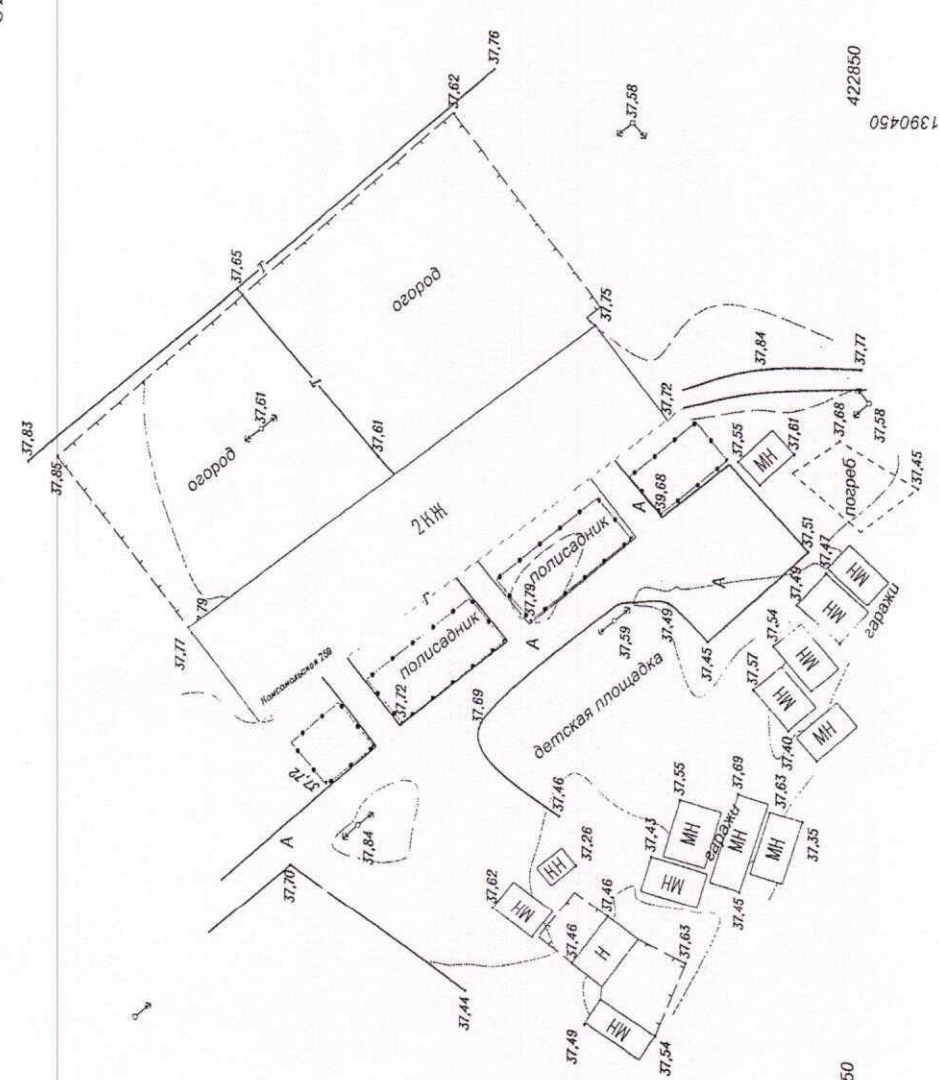

422850
1390350

Изм.	Колуч.	Лист	Желок	Полн.	Дата
Нач. отд.					
Гл. спец.					
Вед. инж.					
Инженер					
Н. контр.					

Самарская область, Красноперекопский район,
с. Красный Яр, ул. Комсомольская 259

М 1:500

Стация	Лист	Листов
ПП	1	1

ОАО "Земельный центр"

Имя, N подл.	Лопн. и дата	Взам. инв. N