



**АДМИНИСТРАЦИЯ
СЕЛЬСКОГО ПОСЕЛЕНИЯ КРАСНЫЙ ЯР
МУНИЦИПАЛЬНОГО РАЙОНА КРАСНОЯРСКИЙ
САМАРСКОЙ ОБЛАСТИ**

ПОСТАНОВЛЕНИЕ

от « 24 » февраля 2022 года № 59

**О подготовке документации по проекту планировки
и проекту межевания территории**

Рассмотрев обращение общества с ограниченной ответственностью «Самарский научно-исследовательский и проектный институт нефтедобычи» вх. № 08 от 12.01.2022 года о подготовке проекта планировки территории и проекта межевания территории в границах сельского поселения Красный Яр муниципального района Красноярский Самарской области, в соответствии со статьями 45, 46 Градостроительного кодекса Российской Федерации

ПОСТАНОВЛЯЮ:

1. Подготовить проект планировки территории и проект межевания территории для строительства объекта АО «Самаранефтегаз»: 8559П: «Техническое перевооружение сборного нефтепровода АГЗУ-43 - УПСВ Белозерская (за-мена аварийных участков). Корректировка 4865П» в границах сельского поселения Красный Яр муниципального района Красноярский Самарской области в срок до 30 декабря 2022 года.

2. Границы территории сельского поселения Красный Яр муниципального района Красноярский Самарской области, в отношении которой разрабатываются проект планировки территории и проект межевания территории, определяются согласно Схеме, прилагаемой к настоящему Постановлению (Приложение № 1). Источник финансирования

работ по подготовке документации по планировке территории - средства заявителя.

3. Утвердить задание на проведение инженерных изысканий (Приложение № 2).

4. Утвердить задание на подготовку документации по планировке территории (Приложение № 3).

5. В указанный пункте 1 настоящего постановления срок обеспечить акционерному обществу «Самаранефтегаз» представление в администрацию сельского поселения Красный Яр муниципального района Красноярский Самарской области подготовленный проект планировки территории и проект межевания территории.

6. Установить срок подачи физическими и (или) юридическими лицами предложений, касающихся порядка, сроков подготовки и содержания документации по планировке территории, указанной в пункте 1 настоящего Постановления, - в течение 14 (четырнадцати) дней со дня опубликования настоящего Постановления.

7. Опубликовать настоящее постановление в газете «Планета Красный Яр» и разместить в сети Интернет на официальном сайте: <http://kryarposelenie.ru>.


8. Настоящее постановление вступает в силу со дня его официального опубликования.

**Глава сельского поселения
Красный Яр**



А.Г. Бушов

8559П «Техническое перевооружение сборного нефтепровода АГЗУ-43 – УПСВ Белозерская (замена аварийных участков).
 Корректировка 4865П» в границах сельского поселения Красный Яр муниципального района Красноярский Самарской области

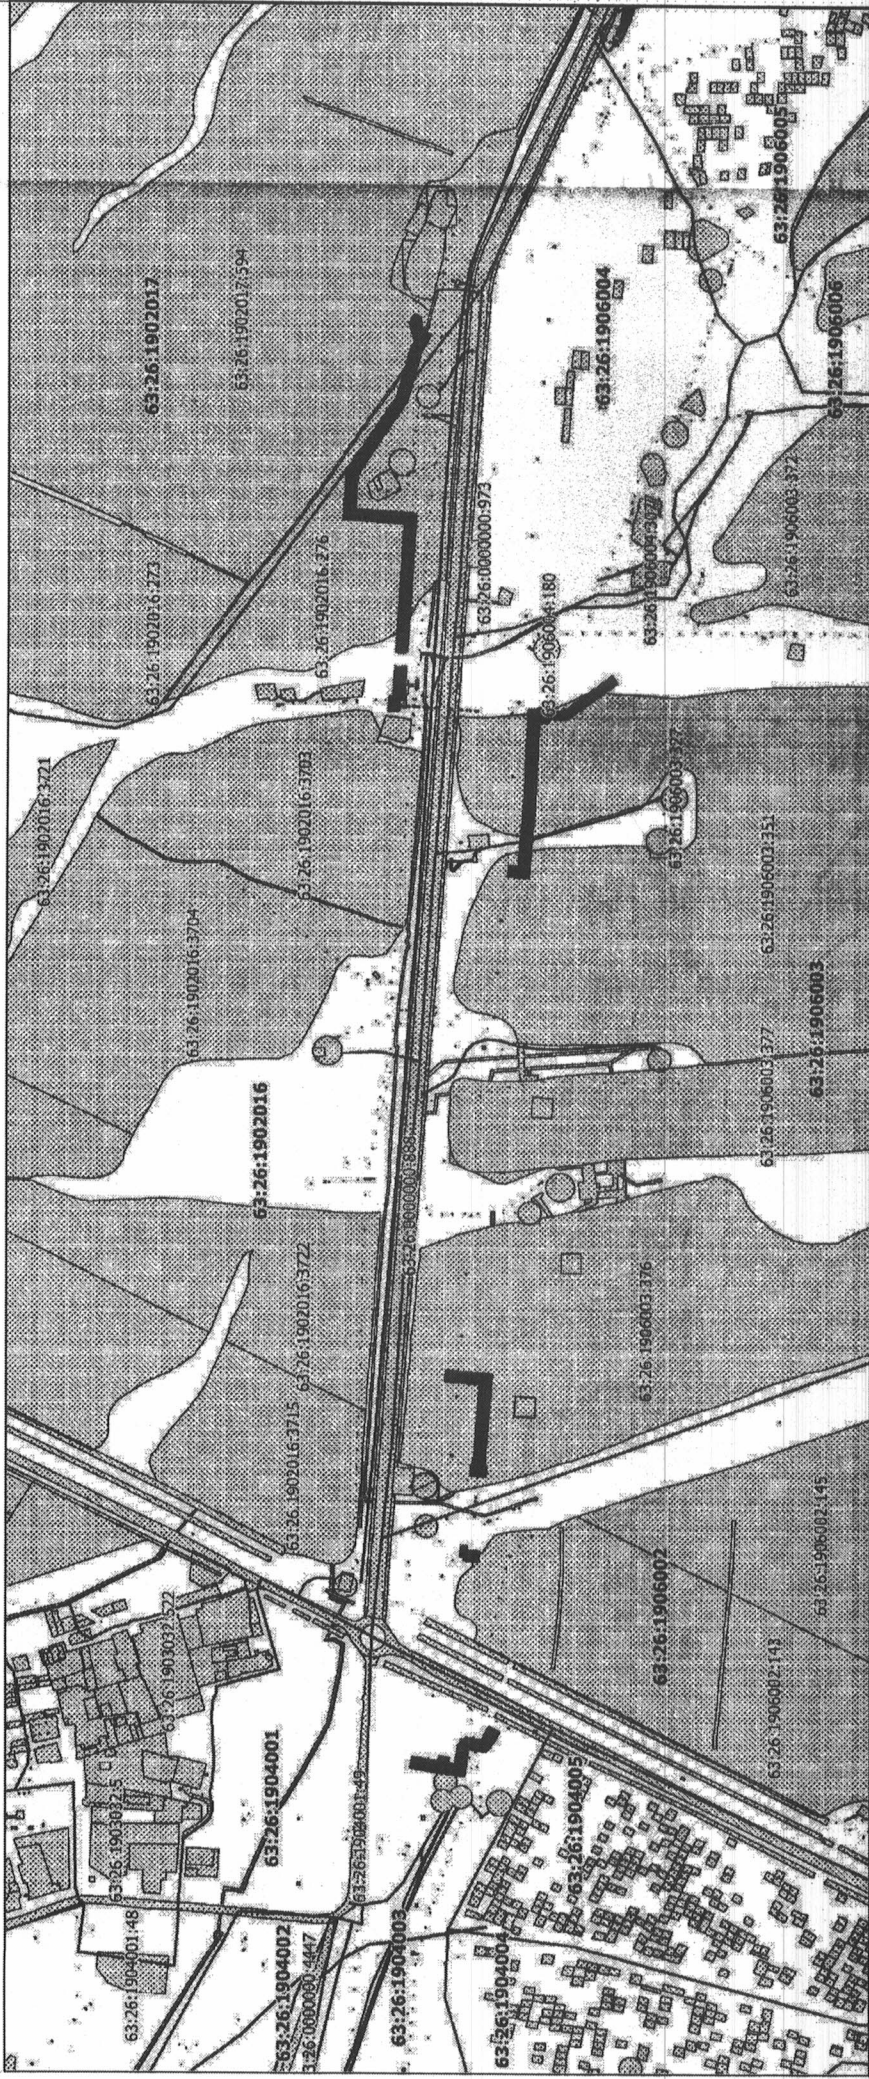

Обзорная схема, М 1 : 100 000



- Условные обозначения
- Границы проектируемого объекта
 - Границы кадастровых кварталов
 - Границы земельных участков по сведениям из БТИ

Заказчик: АО "Самаранефтегаз"				8559П «Техническое перевооружение сборного нефтепровода АГЗУ-43 – УПСВ Белозерская (замена аварийных участков). Корректировка 4865П» в границах сельского поселения Красный Яр муниципального района Красноярский Самарской области			
Имя	Колуч	Лист	№ док.	Подпись	Дата	Страна	Лист
Разработал	Кузьменко П.В.					П	1
Проверил	Чубенко М.А.						1
Схема места размещения объекта строительства							Листов
Масштаб 1 : 15 000							ООО "Самаранефтегаз"

ЗАДАНИЕ

на проведение инженерных изысканий в границах сельского поселения Красный Яр муниципального района Красноярский Самарской области для строительства объекта АО «Самаранефтегаз»: 8559П: «Техническое перевооружение сборного нефтепровода АГЗУ-43 - УПСВ Белозерская (замена аварийных участков). Корректировка 4865П»

№п/п	Перечень основных данных и требований	Содержание основных данных и требований
1.	Основание для проведения изысканий	Постановление Администрации сельского поселения Красный Яр муниципального района Красноярский Самарской области «О подготовке документации по планировке территории для строительства объекта АО «Самаранефтегаз»: 8559П «Техническое перевооружение сборного нефтепровода АГЗУ-43 - УПСВ Белозерская (замена аварийных участков). Корректировка 4865П» в границах сельского поселения Красный Яр муниципального района Красноярский Самарской области от
2.	Заказчик	Общество с ограниченной ответственностью «Самарский научно-исследовательский и проектный институт нефтедобычи»
3	Сведения об объекте инженерных изысканий (местоположение объекта и его характеристики) и описание объекта планируемого размещения (для размещения которого проводятся инженерные изыскания и разрабатывается документация по планировке территории)	Объект инженерных изысканий расположен в границах сельского поселения Красный Яр муниципального района Красноярский Самарского области, ориентировочная площадь территории – 9,336 га
4.	Цель проведения инженерных изысканий	Выполнение инженерных изысканий в объеме, достаточном для подготовки проекта планировки территории и проекта межевания территории, проектной и рабочей документации.
5.	Виды инженерных изысканий	- Инженерно-геодезические изыскания; - Инженерно-геологические изыскания; - Инженерно-экологические изыскания;

		- Инженерно-гидрометеорологические изыскания;
6.	Требования к выполнению инженерных изысканий	Изыскания выполнить в соответствии с требованиями законодательства и нормативных документов РФ (п.8 настоящего Технического задания). Подрядчик должен быть членом СРО, в качестве лица, выполняющего инженерные изыскания: его специалисты должны входить в перечень специалистов по организации инженерных изысканий, сведения о которых включены в национальный реестр специалистов в области инженерных изысканий (согласно ст.55.5-1 ГрК).
7.	Границы территорий проведения инженерных изысканий	Инженерные изыскания проводятся в границах территории проектирования, утвержденных постановлением Администрации сельского поселения Красный Яр муниципального района Красноярский «О подготовке документации по планировке территории для строительства объекта АО «Самаранефтегаз» 8559П «Техническое перевооружение сборного нефтепровода АГЗУ-43 - УПСВ Белозерская (замена аварийных участков). Корректировка 4865П» в границах сельского поселения Красный Яр муниципального района Красноярский Самарской области от _____
8.	Общие требования к результатам инженерных изысканий	Изыскания должны быть выполнены на высоком уровне. Требования, предъявляемые к результатам инженерных изысканий, не оговоренные в данном техническом задании, выполняются в объеме, требуемом Градостроительном кодексом РФ; Правилами выполнения инженерных изысканий, необходимых для подготовки документации по планировке территории, перечня видов инженерных изысканий, необходимых для подготовки документации по планировке территории, утвержденными Постановлением Правительства РФ от 31 марта 2017 года №402; СП 47.13330.20112; СП 11-102-97; СП 11-105-97; СНиП 23-01-99*; СНиП 2-02.01-83; Гост 25100-96; ГОСТ 9.602-2005; приказ Минприроды РФ от 08.12.2011г.№948 и др. нормативными документами.
9.	Требования к оформлению документации (к результатам инженерных изысканий)	Электронную версию представить: - текстовую часть в формате .doc и .pdf; - графическую часть в формате .dwg (AutoCAD) и .pdf; - табличную часть в формате .xls и .pdf. Отчет по инженерным изысканиям предоставляется на русском языке: 1 экземпляр в бумажном варианте и 1 экземпляр в электронном виде (CD, в формате .dwg и .pdf). Формат чертежей – версия не ниже AutoCAD 2005, Формат текста и таблиц – версия не ниже Word 2000, Excel 2000. Все материалы должны быть скомплектованы в отчет по инженерным изысканиям, выполненные с соблюдением требований ГОСТ 2.105-95 на текстовую документацию.

УТВЕРЖДЕНО

(вид документа органа, уполномоченного на принятие решения о
подготовке документации по планировке территории)
от "___" _____ 20__ г. N ____
(дата и номер документа о принятии решения о подготовке докумен-
тации по планировке территории)

(должность уполномоченного лица органа, уполномоченного на при-
нятие решения о подготовке документации по планировке террито-
рии)

(подпись уполномоченного лица органа,
уполномоченного на принятие решения о
подготовке документации по планировке
территории)
М.П.

(расшифровка под-
писи)

ЗАДАНИЕ

на разработку документации по планировке территории

в границах сельского поселения Красный Яр муниципального района Красноярский

(наименование территории, наименование объекта (объектов) капитального строительства, для
размещения которого (которых)

Для строительства объекта АО «Самаранефтегаз»: 8559П: «Техническое перевооружение сбор-
ного нефтепровода АГЗУ-43 - УПСВ Белозерская (за-мена аварийных участков). Корректировка
4865П»

подготавливается документация по планировке территории)

Наименование позиции	Содержание
1. Вид разрабатываемой документации по планировке территории	проект планировки территории, содержащий проект межевания территории
2. Заявитель подготовки документации по планировке территории	АО «Самаранефтегаз», ОГРН 1026300956990, ИНН/КПП 6315229162/997150001 443071, г.Самара, Волжский проспект, 50
3. Источник финансирования работ по подготовке документации по планировке территории	Средства Заявителя (силами подрядной организации АО «Самаранефтегаз» - ООО «СамараНИПИнефть»))
4. Вид и наименование планируемого к размещению объекта капитального строительства, его основные характеристики	8559П: «Техническое перевооружение сборного нефтепровода АГЗУ-43 - УПСВ Белозерская (за-мена аварийных участков). Корректировка 4865П»
5. Населенные пункты, поселения, городские округа, муни-	Красноярский район, сельское

ципальные районы, в отношении территорий которых осуществляется подготовка документации по планировке территории, описание границ территории, в отношении которой осуществляется подготовка документации по планировке территории

поселение Красный Яр

6. Состав документации по планировке территории

Раздел 1. Проект планировки территории. Положение о размещении линейных объектов
Раздел 2. Материалы по обоснованию проекта планировки территории
Раздел 3. Проект межевания территории

7 срок проведения работ по подготовке документации по планировке территории, месяцев

31 мая 2022 года