
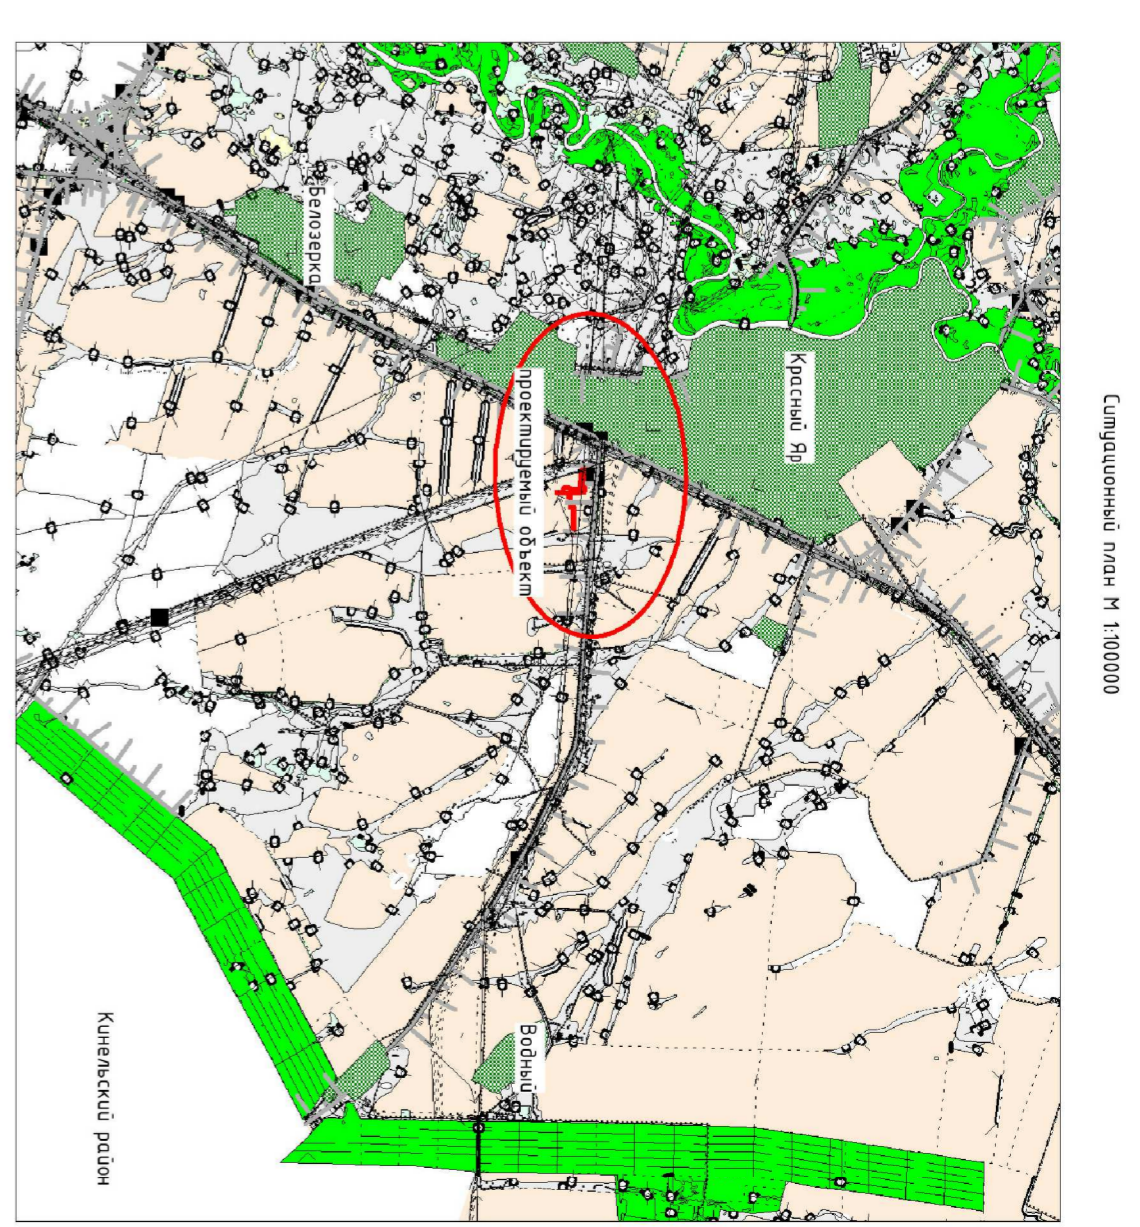


ПРОЕКТ ПЛАНИРОВКИ ТЕРРИТОРИИ МАТЕРИАЛЫ ПО ОСНОВОВАНИЮ ПРОЕКТА ПЛАНИРОВКИ ТЕРРИТОРИИ для строительства объекта АО «Самарафетгаз»: 5530П «Система поглощения скв. №8007 Белозерско-Чубовского месторождения», расположенного на территории муниципального района Красноярский в границах сельского поселения Красный Яр Самарской области

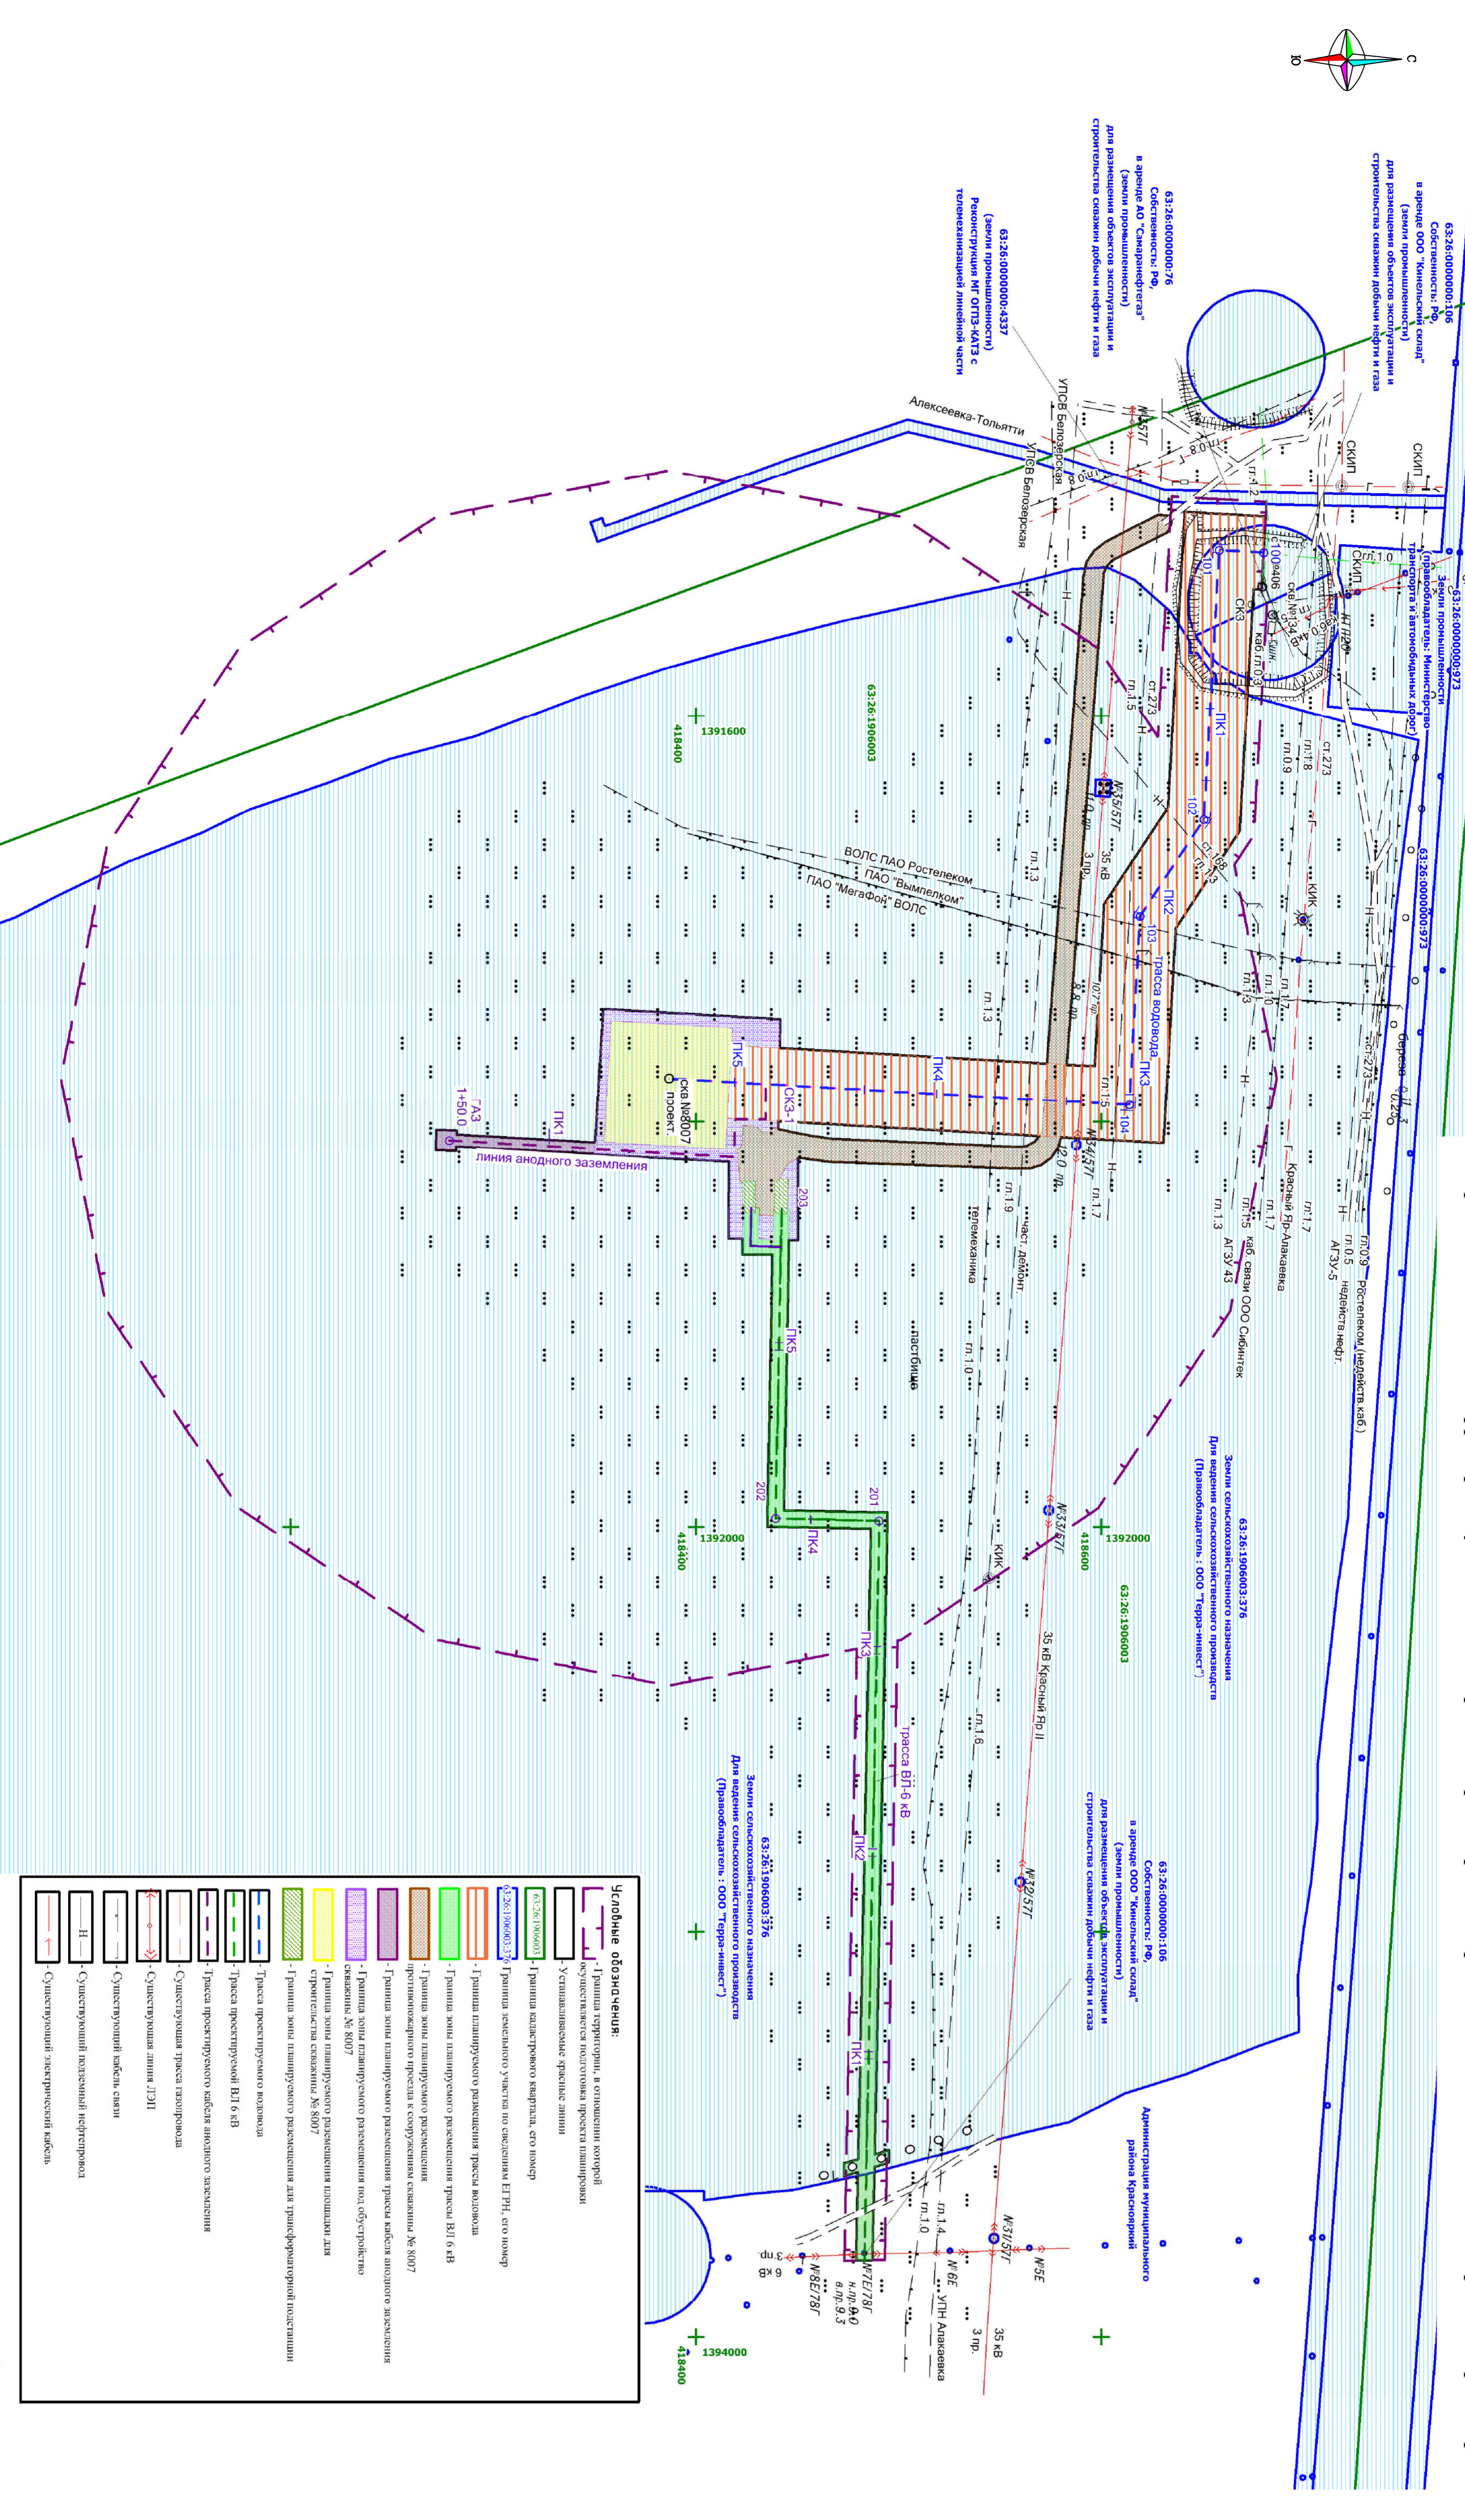

Условные обозначения:

- Граница территории, в отношении которой осуществляется подготовка проекта планировки
- Успешивающиеся красные линии
- Граница казенного квартала, его номер
- Граница земельного участка по сведениям ЕПРН, его номер
- Граница планируемого размещения трассы водовода
- Граница зоны планируемого размещения трассы ВЛ 6 кВ
- Граница зоны планируемого размещения трассы водовода
- Граница зоны планируемого размещения трассы к сборке скважины № 8007
- Граница зоны планируемого размещения трассы к скважине № 8007
- Граница зоны планируемого размещения под объекты
- Граница зоны планируемого размещения площадки для строительства скважины № 8007
- Граница зоны планируемого размещения для трансформаторной подстанции
- Трасса проектируемого водовода
- Трасса проектируемой ВЛ 6 кВ
- Существующая трасса газопровода
- Существующая линия ДЛП
- Существующий кабель связи
- Существующий подземный нефтепровод
- Существующий электрический кабель

Заказчик:	АО «Самарафетгаз»		
Изм.	Дата	Исполнитель	Дата
1	04.2019	И.И.И.И.	04.2019
2	04.2019	И.И.И.И.	04.2019
3	04.2019	И.И.И.И.	04.2019
4	04.2019	И.И.И.И.	04.2019
5	04.2019	И.И.И.И.	04.2019
6	04.2019	И.И.И.И.	04.2019
7	04.2019	И.И.И.И.	04.2019

Проект планировки территории для строительства объекта АО «Самарафетгаз»: 5530П «Система поглощения скв. №8007 Белозерско-Чубовского месторождения», расположенного на территории муниципального района Красноярский в границах сельского поселения Красный Яр Самарской области

Схема использования территории в период подготовки проекта планировки территории. М 1:2000