ПРОЕКТ МЕЖЕВАНИЯ ТЕРРИТОРИИ

для строительства объекта АО "Самаранефтегаз": 5530П «Система поглощения скв. №8007 Белозерско-Чубовского месторождения», расположенного на территории муниципального района Красноярский в границах сельского поселения Красный Яр Самарской области

Перечень координат образуемого земельного участка ЗУ 1 = 1741 кв.м

№ точки	Координаты	
	X	Y
19	418480,54	1392318,53
20	418488,63	1392316,06
21	418488,62	1392318,58
22	418487,72	1392362,08
23	418479,75	1392362,25
24	418480,58	1392320,41
25	418483,7	1392359,54
26	418483,15	1392359,4
27	418482,75	1392359
28	418482,6	1392358,43
29	418482,75	1392357,89
30	418483,15	1392357,49
31	418483,7	1392357,33
32	418484,25	1392357,48
33	418484,66	1392357,88
34	418484,8	1392358,43
35	418484,66	1392358,99
36	418484,25	1392359,4
37	418681,45	1391506
38	418678,34	1391506,1
39	418675,98	1391506,39
40	418673,65	1391506,83
41	418671,33	1391507,41
42	418669,07	1391508,14
43	418666,86	1391509,02
44	418664,69	1391510,02
45	418662,61	1391511,15
46	418660,6	1391512,41
47	418658,66	1391513,8
48	418656,81	1391515,31
49	418655,06	1391516,93
50	418653,41	1391518,64
51	418651,89	1391520,45
52	418650,48	1391522,37
53	418649,17	1391524,37
54	418648	1391526,45
55	418646,07	1391530,8
56	418645,31	1391533,04
57	418644,67	1391535,35
58	418644,21	1391537,67
59	418643,87	1391540,02
60	418643,69	1391542,4
61	418643,64	1391544,78
62	418643,76	1391547,16
63	418644,02	1391549,52
64	418644,42	1391551,87
65	418644,97	1391554,18
66	418646,51	1391558,68
18	418647,24	1391560,3
17	418652,7	1391568,63
16	418654,29	1391570,41
15	418655,99	1391572,09
14	418657,79	1391573,65
13	418659,68	1391575,09
12	418661,66	1391576,41
11	418663,72	1391577,61
10	418665,84	1391578,69
9	418668,02	1391579,63
8	418670,28	1391580,42
7	418672,55	1391581,07
6	418673,23	1391581,22
68	418672,78	1391589,1
68	418672,78	1391589,11
69	418664,56	1391583,99
70	418656,88	1391584
71	418656,88	1391579,21
72	418654,28	1391577,6
73	418647,96	1391568,72
74	418644,49	1391568,72
75	418644,5	1391563,46
76	418638,72	1391554,37
77	418641,9	1391499,02
78	418681,72	1391501,3
37	418681,45	1391505,99
80	418603,11	1391526,28
81	418592,72	1391526,92
82	418592,72	1391526,91
83	418593,4	1391523,93
84	418597,21	1391518,1
85	418602,81	1391513,96
86	418628,6	1391500,61
87	418633,39	1391500,94
88	418635,4	1391504,33
89	418633,29	1391509,33
90	418607,29	1391522,26
91	418605,74	1391523,22
92	418603,27	1391525,88
80	418603,11	1391526,27

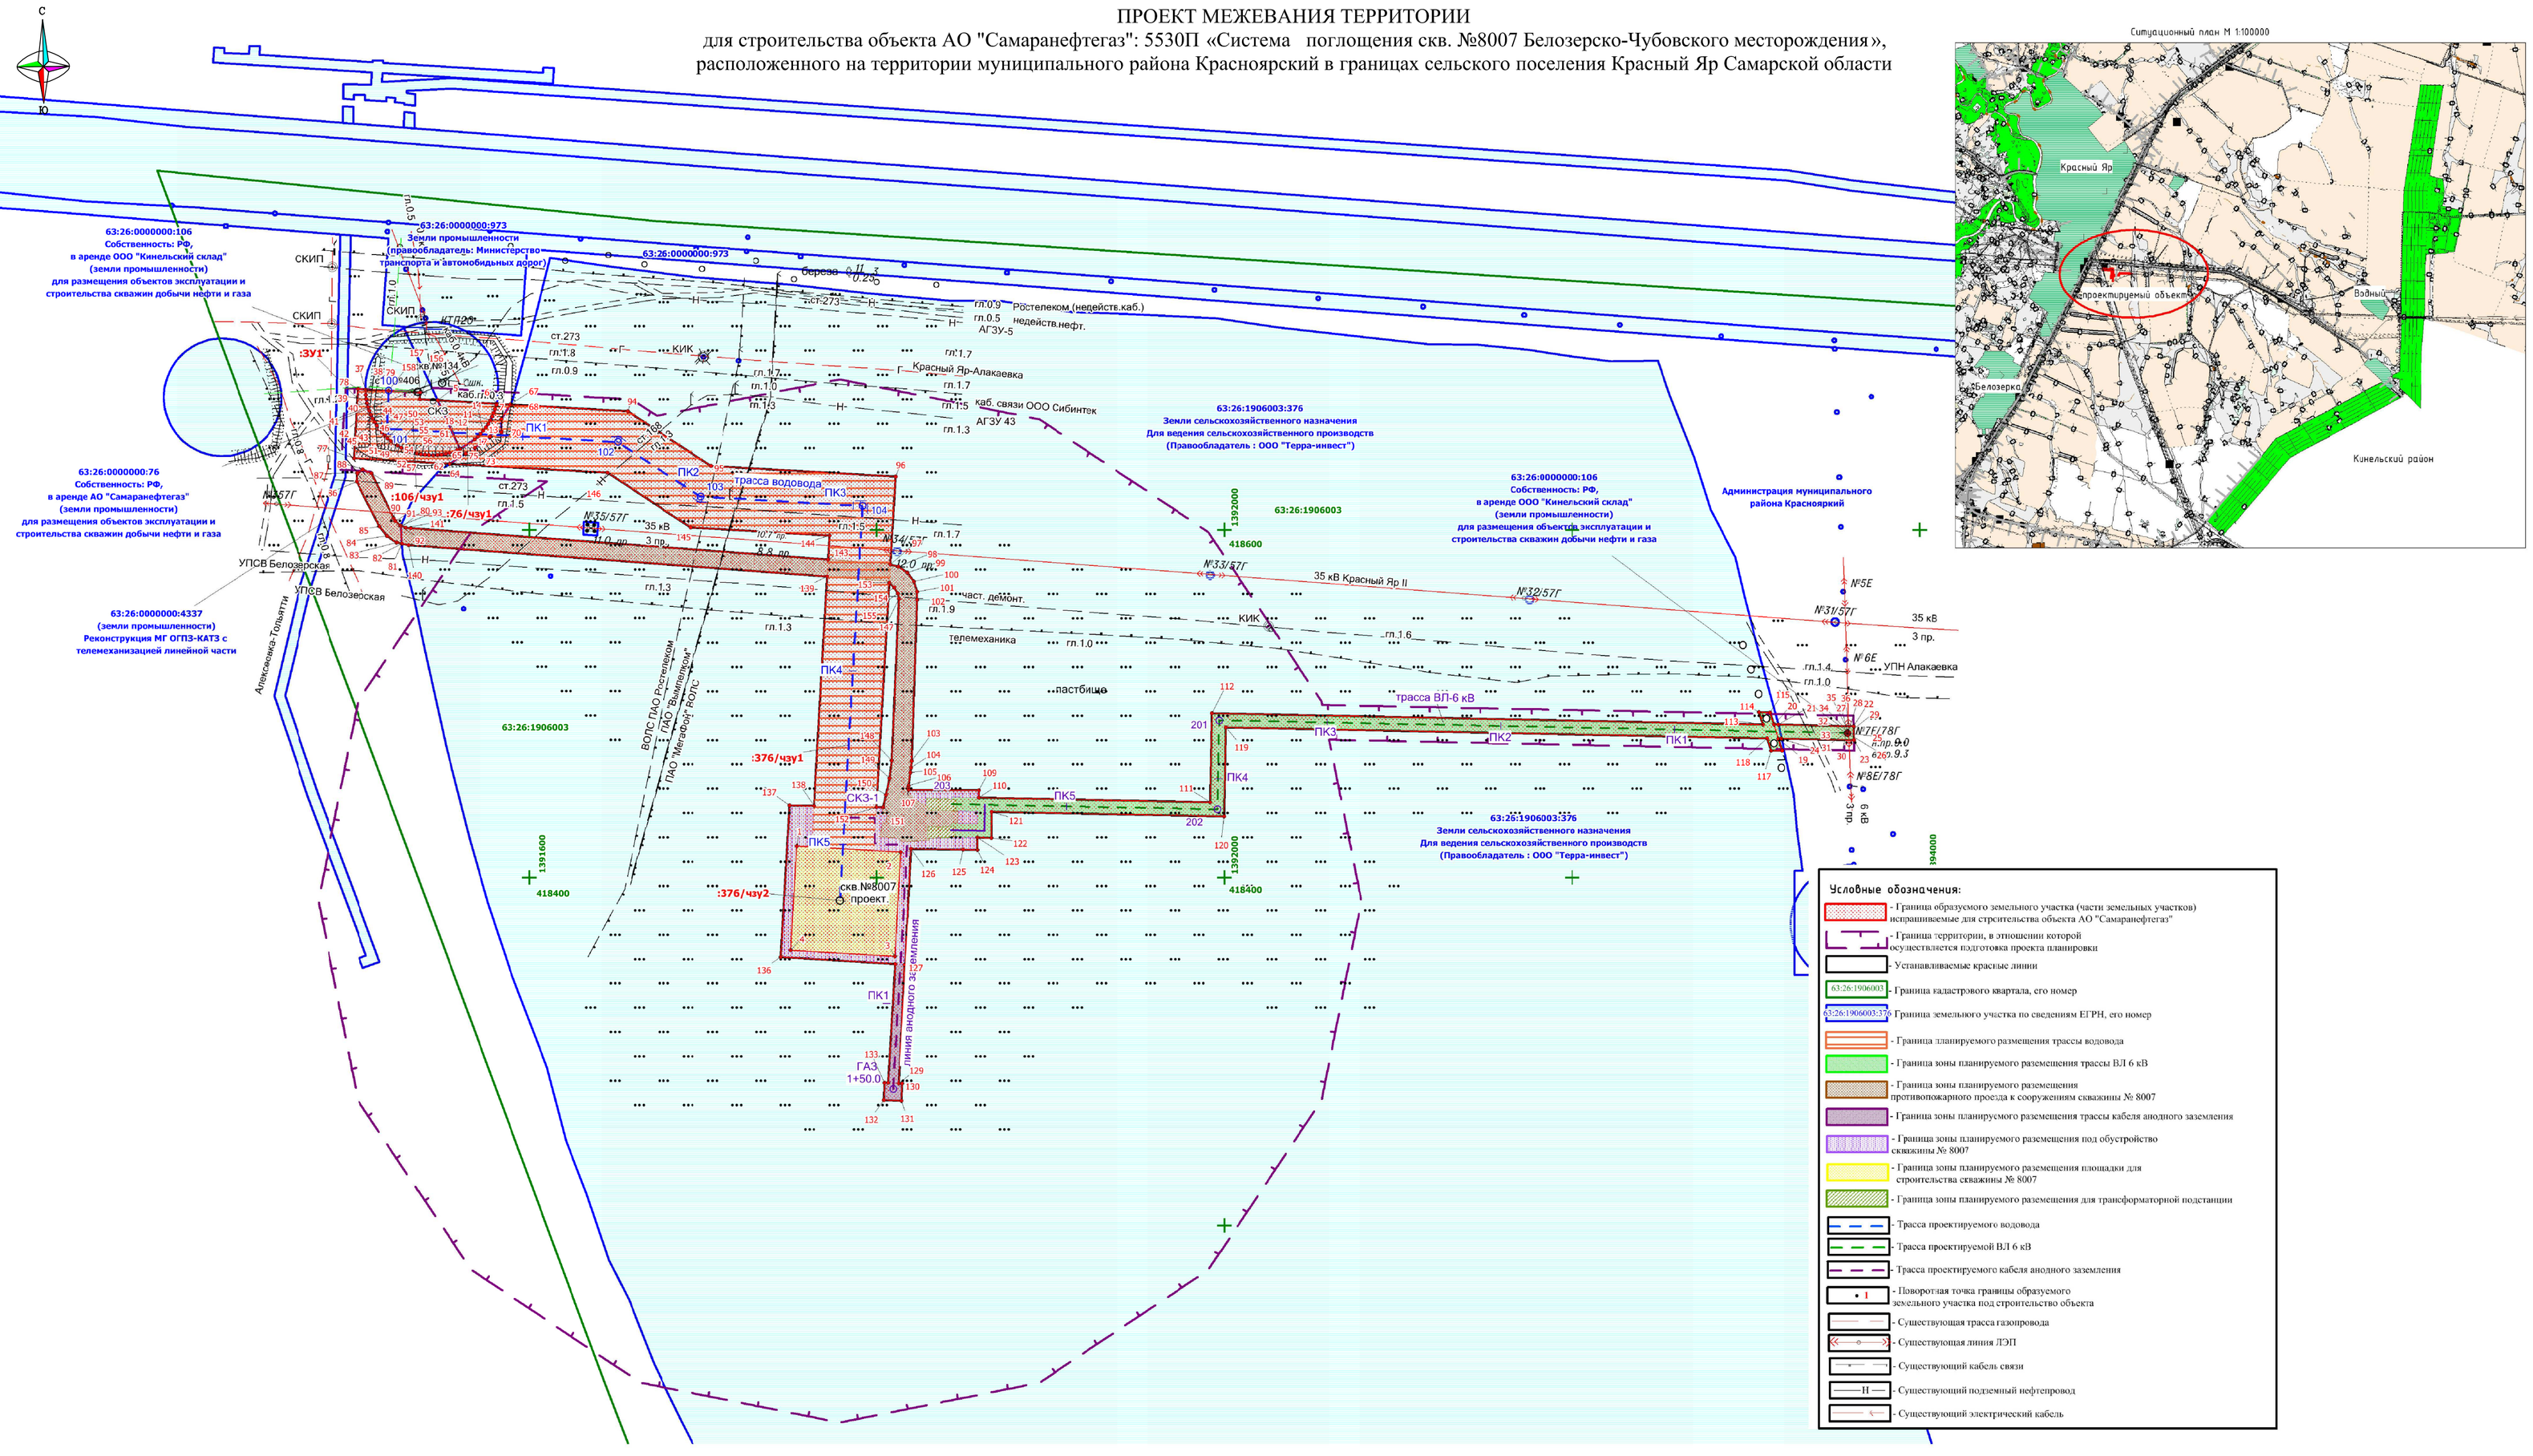

Условные обозначения:

- Граница образуемого земельного участка (части земельных участков) испрашиваемые для строительства объекта АО "Самаранефтегаз"
- Граница территории, в отношении которой осуществляется подготовка проекта планировки
- Устанавливаемые красные линии
- 63:26:1906003 - Граница кадастрового квартала, его номер
- 63:26:1906003:376 Граница земельного участка по сведениям ЕГРН, его номер
- Граница планируемого размещения трассы водовода
- Граница зоны планируемого размещения трассы ВЛ 6 кВ
- Граница зоны планируемого размещения противопожарного проезда к сооружениям скважины № 8007
- Граница зоны планируемого размещения трассы кабеля анодного заземления
- Граница зоны планируемого размещения под обустройство скважины № 8007
- Граница зоны планируемого размещения площадки для строительства скважины № 8007
- Граница зоны планируемого размещения для трансформаторной подстанции
- Трасса проектируемого водовода
- Трасса проектируемой ВЛ 6 кВ
- Трасса проектируемого кабеля анодного заземления
- Поворотная точка границы образуемого земельного участка под строительство объекта
- Существующая трасса газопровода
- Существующая линия ЛЭП
- Существующий кабель связи
- Существующий подземный нефтепровод
- Существующий электрический кабель

Экспликация

Номер п/п	Кадастровый номер ЗУ	Обозначение ЗУ и чзу	Характеристика части ЗУ	Правообладатели	Адрес_местоположение	Категория земель	Разрешенное использование	Площадь
1	63:26:1906003:ЗУ1	:ЗУ1	Трасса водовода, трасса ВЛ-6 кВ, противопожарный проезд к сооружениям скважины №8007	Администрация м/р Красноярский	Самарская область, Красноярский район, в границах с.п. Красный Яр	Земли с/х назначения	Трубопроводный транспорт	1741
2	63:26:0000000:106	:106/чзу1	Трасса водовода	РФ, в аренде ООО "Кинельский склад"	Самарская область, Красноярский район, Белозерско-Чубовское месторождение нефти	Земли промышленности	Для размещения объектов эксплуатации и строительства скважин добычи нефти и газа	1374
3	63:26:0000000:76	:76/чзу1	Трасса водовода	РФ, в аренде АО "Самаранефтегаз"	Самарская обл., р-н Красноярский, Белозерско-Чубовское месторождение нефти	Земли промышленности	Для размещения объектов эксплуатации и строительства скважин добычи нефти и газа	543
4	63:26:1906003:376	:376/чзу1	Трасса водовода, трасса ВЛ-6 кВ,трасса линии анодного заземления противопожарный проезд к сооружениям скважины №8007, обустройство скважины №8007	ООО "Терра-инвест"	Самарская область, Красноярский район, сельское поселение Красный Яр, АО "Белозерское"	Земли с/х назначения	Для ведения сельскохозяйственного производства	27173
5	63:26:1906003:376	:376/чзу2	Строительство скважины №8007	ООО "Терра-инвест"	Самарская область, Красноярский район, сельское поселение Красный Яр, АО "Белозерское"	Земли с/х назначения	Для ведения сельскохозяйственного производства	3600
							Итого	34431

Примечание:
* Линии отступа от красных линий в целях мест допустимого размещения зданий, строений, сооружений не устанавливаются.
* Необходимость для резервирования и изъятия для государственных или муниципальных нужд отсутствуют.
* Публичные сервитуты не установлены.
* Границы красных линий совпадают с гарницами зон планируемого размещения линейного объекта

Заказчик: АО "Самаранефтегаз"

Проект межевания территории для строительства объекта АО "Самаранефтегаз": 5530П «Система поглощения скв. №8007 Белозерско-Чубовского месторождения», расположенного на территории муниципального района Красноярский в границах сельского поселения Красный Яр Самарской области

Изм.	Лист	№ докум.	Подпись	Дата
Разраб.		Шамонова		04.2019
Провер.		Чубенко		04.2019
Нач.отдела		Чувакин		04.2019

Проект межевания территории. Графическая часть.

Стадия	Лист	Листов
	1	1

Чертеж межевания территории М 1:2000

САМАРАНИПИНЕФТЬ

Формат А1