



**Схема границ территории разработки документации по проекту планировки территории и проекту межевания территории объекта строительства АО "Самаранефтегаз":**  
**7105П "Сбор нефти и газа со скважины № 1021 Белозерско-Чубовского**  
**месторождения" на территории муниципального района Красноярский**  
**в границах сельского поселения Красный Яр,**  
**Самарской области.**  
**М 1:3000**

**Экспликация земельных участков**

Номер	Кадастровый номер	Обозначения части	Характеристика части	Правообладатель	Категория	Разрешённое использование	Местоположение	Площадь кв. м
01	63:26:1902017:594	:594/чз1	Площадка обустройства скважины №1021	АО коммерческий банк "Солидарность"	Земли сельскохозяйственного назначения	для ведения сельскохозяйственного производства	Самарская область, Красноярский район, сельское поселение Красный Яр, в границах АО "Белозерское"	5 240
02	63:26:1902017:594	:594/чз2	Проектируемая площадка под узел запуска СОД, вагончиков ТКРС, КПУ СОД, дренажную емкость	АО коммерческий банк "Солидарность"	Земли сельскохозяйственного назначения	для ведения сельскохозяйственного производства	Самарская область, Красноярский район, сельское поселение Красный Яр, в границах АО "Белозерское"	1 439
03	63:26:1902017:594	:594/чз3	Проектируемый кабель ГАЗ	АО коммерческий банк "Солидарность"	Земли сельскохозяйственного назначения	для ведения сельскохозяйственного производства	Самарская область, Красноярский район, сельское поселение Красный Яр, в границах АО "Белозерское"	1 854
04	63:26:1902017:594	:594/чз4	Проектируемая ВЛ-6кВ	АО коммерческий банк "Солидарность"	Земли сельскохозяйственного назначения	для ведения сельскохозяйственного производства	Самарская область, Красноярский район, сельское поселение Красный Яр, в границах АО "Белозерское"	4 457
05	63:26:0000000:5285	:5285/чз1	Проектируемая ВЛ-6кВ	ООО "Сокские зори"	Земли сельскохозяйственного назначения	для ведения сельскохозяйственного производства	Самарская область, Красноярский район, сельское поселение Красный Яр	319
06	63:26:1902017:594	:594/чз5	Проектируемая подъездная дорога	АО коммерческий банк "Солидарность"	Земли сельскохозяйственного назначения	для ведения сельскохозяйственного производства	Самарская область, Красноярский район, сельское поселение Красный Яр, в границах АО "Белозерское"	5 188
07	63:26:1902017	ЗУ1	Проектируемая подъездная дорога	Администрация м.р Красноярский, (земли государственной не разграниченной собственности)	Земли сельскохозяйственного назначения	Трубопроводный транспорт	Самарская область, Красноярский р-н, с/п Красный Яр	488
08	63:26:0000000:5285	:5285/чз2	Проектируемая подъездная дорога	ООО "Сокские зори"	Земли сельскохозяйственного назначения	для ведения сельскохозяйственного производства	Самарская область, Красноярский район, сельское поселение Красный Яр	1 131
09	63:26:0000000:5285	:5285/чз3	Проектируемая площадка под узел приема СОД	ООО "Сокские зори"	Земли сельскохозяйственного назначения	для ведения сельскохозяйственного производства	Самарская область, Красноярский район, сельское поселение Красный Яр	718
10	63:26:1902017:594	:594/чз6	Проектируемый выкидной трубопровод	АО коммерческий банк "Солидарность"	Земли сельскохозяйственного назначения	для ведения сельскохозяйственного производства	Самарская область, Красноярский район, сельское поселение Красный Яр, в границах АО "Белозерское"	16 823
11	63:26:0000000:5285	:5285/чз3	Проектируемый выкидной трубопровод	ООО "Сокские зори"	Земли сельскохозяйственного назначения	для ведения сельскохозяйственного производства	Самарская область, Красноярский район, сельское поселение Красный Яр	7 925
12	63:26:0000000:76	:76/чз1	Проектируемый выкидной трубопровод	Российская Федерация	Земли промышленности	для размещения объектов эксплуатации и строительства скважин добычи нефти и газа	Самарская обл., р-н Красноярский, Белозерско-Чубовское месторождение нефти	196
13	63:26:0000000:106	:106/чз1	Проектируемый выкидной трубопровод	Российская Федерация	Земли промышленности	для размещения объектов эксплуатации и строительства скважин добычи нефти и газа	Самарская обл., р-н Красноярский, Белозерско-Чубовское месторождение нефти	11

Итого : 45789 кв.м

Обзорная схема в М 1:60000

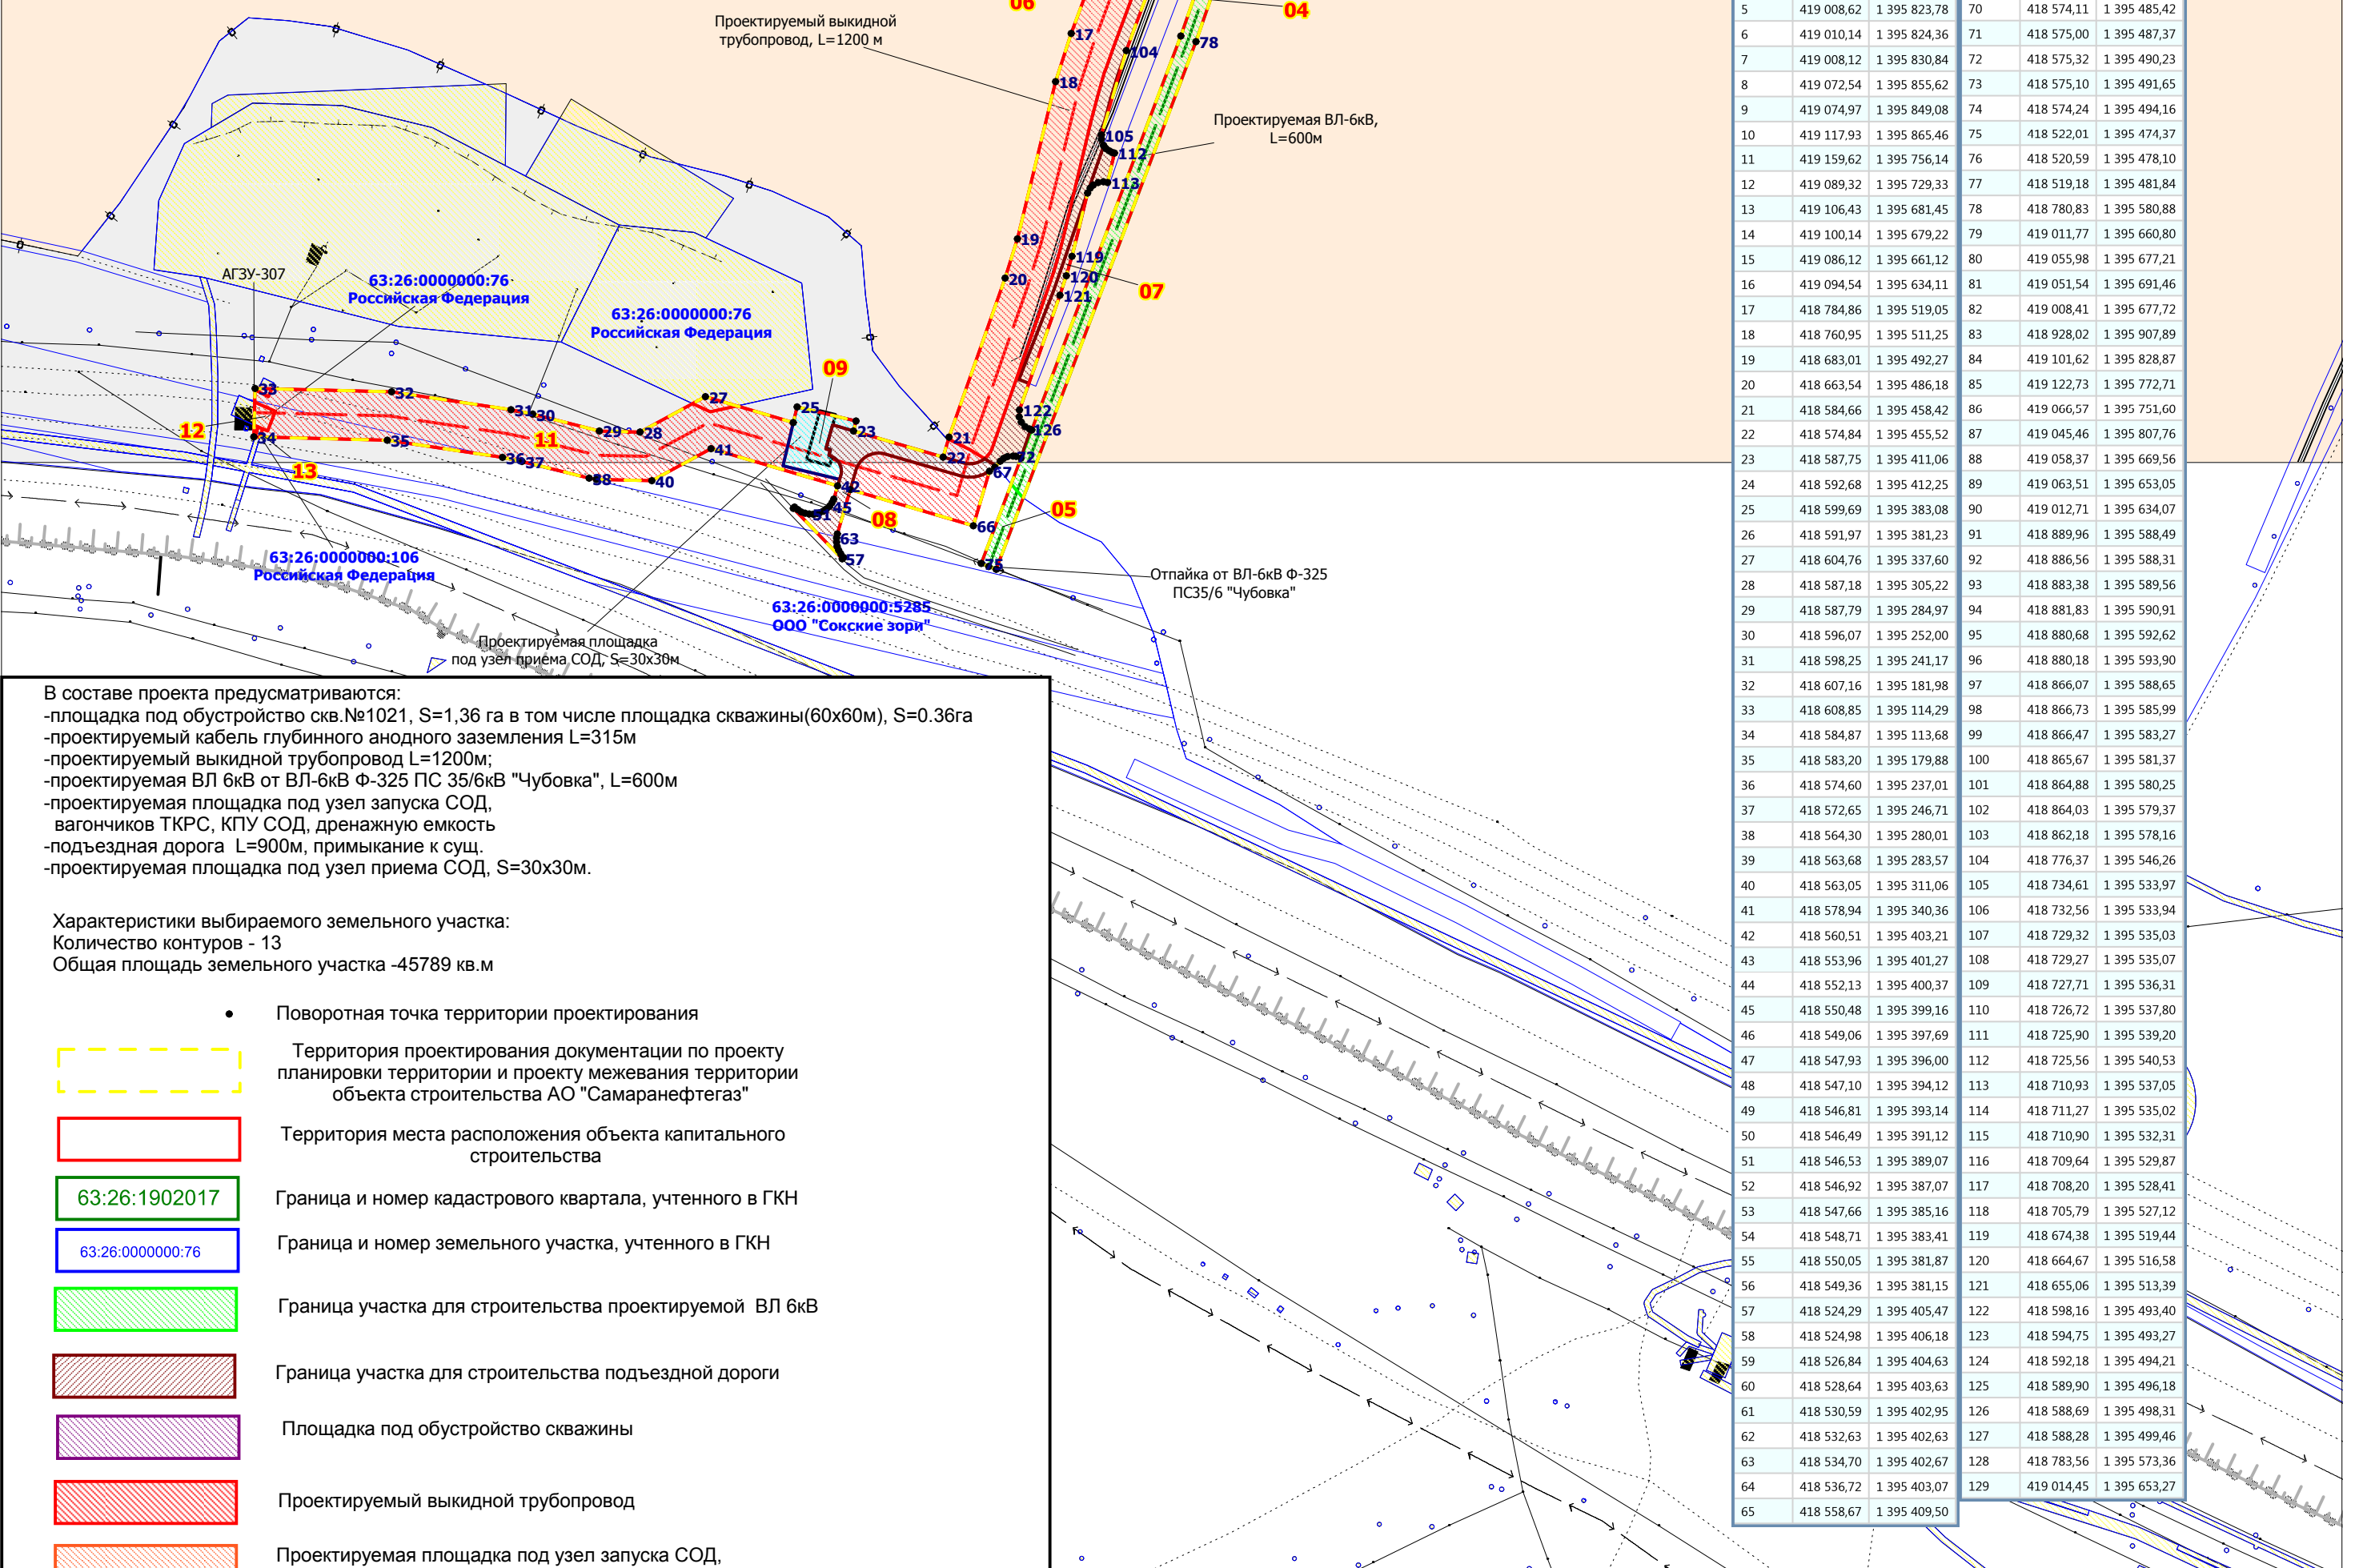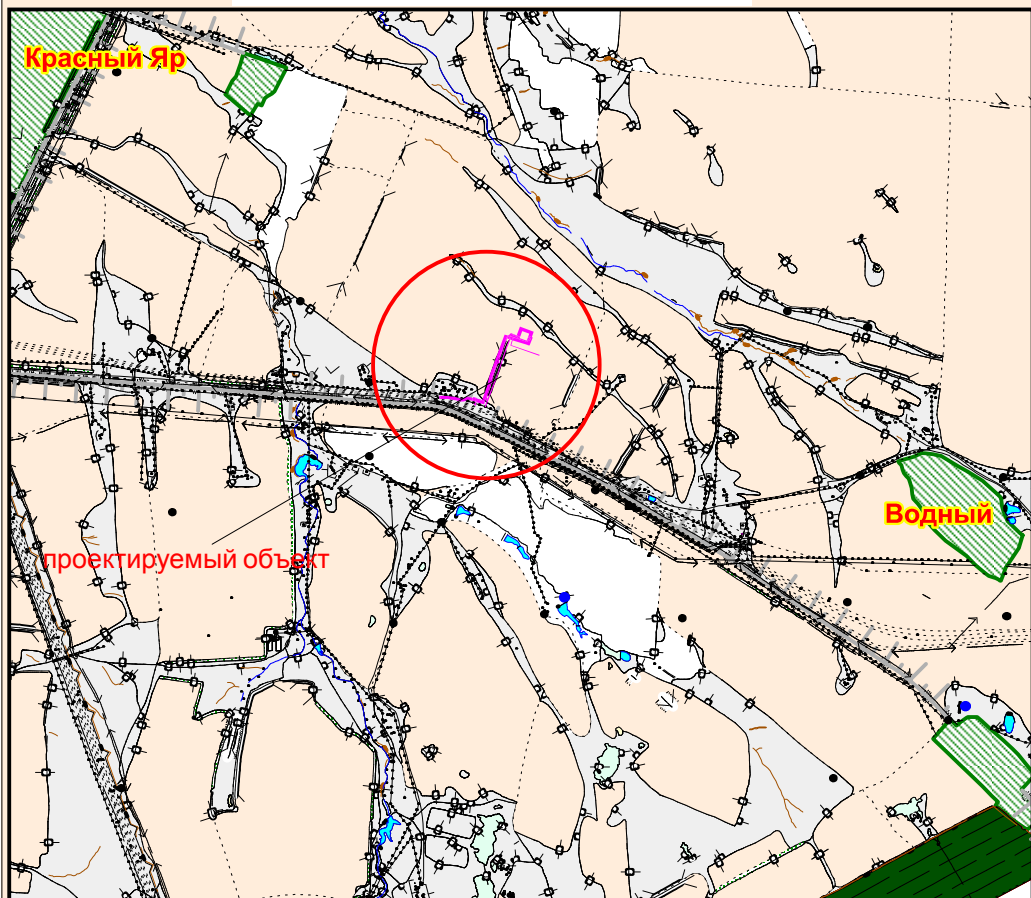

Номер	Точки	Угочки	Номер	Точки	Угочки
1	418 933,68	1 395 909,86	66	418 540,79	1 395 470,49
2	419 012,17	1 395 685,22	67	418 567,74	1 395 478,46
3	419 049,76	1 395 697,19	68	418 569,83	1 395 481,20
4	419 017,91	1 395 799,43	69	418 572,73	1 395 483,76
5	419 008,62	1 395 823,78	70	418 574,11	1 395 485,42
6	419 010,14	1 395 824,36	71	418 575,00	1 395 487,37
7	419 008,12	1 395 830,84	72	418 575,32	1 395 490,23
8	419 072,54	1 395 855,62	73	418 575,10	1 395 491,65
9	419 074,97	1 395 849,08	74	418 574,24	1 395 494,16
10	419 117,93	1 395 865,46	75	418 522,01	1 395 474,37
11	419 159,62	1 395 756,14	76	418 520,59	1 395 478,10
12	419 089,32	1 395 729,33	77	418 519,18	1 395 481,84
13	419 106,43	1 395 681,45	78	418 780,83	1 395 580,88
14	419 100,14	1 395 679,22	79	419 011,77	1 395 660,80
15	419 086,12	1 395 661,12	80	419 055,98	1 395 677,21
16	419 094,54	1 395 634,11	81	419 051,54	1 395 691,46
17	418 784,86	1 395 519,05	82	419 008,41	1 395 677,72
18	418 760,95	1 395 511,25	83	418 928,02	1 395 907,89
19	418 683,01	1 395 492,27	84	419 101,62	1 395 828,87
20	418 663,54	1 395 486,18	85	419 122,73	1 395 772,71
21	418 584,66	1 395 458,42	86	419 066,57	1 395 751,60
22	418 574,84	1 395 455,52	87	419 045,46	1 395 807,76
23	418 587,75	1 395 411,06	88	419 058,37	1 395 669,56
24	418 592,68	1 395 412,25	89	419 063,51	1 395 653,05
25	418 599,69	1 395 383,08	90	419 012,71	1 395 634,07
26	418 591,97	1 395 381,23	91	418 889,96	1 395 588,49
27	418 604,76	1 395 337,60	92	418 886,56	1 395 588,31
28	418 587,18	1 395 305,22	93	418 883,38	1 395 589,56
29	418 587,79	1 395 284,97	94	418 881,83	1 395 590,91
30	418 596,07	1 395 252,00	95	418 880,68	1 395 592,62
31	418 598,25	1 395 241,17	96	418 880,18	1 395 593,90
32	418 607,16	1 395 181,98	97	418 866,07	1 395 588,65
33	418 608,85	1 395 114,29	98	418 866,73	1 395 585,99
34	418 584,87	1 395 113,68	99	418 866,47	1 395 583,27
35	418 583,20	1 395 179,88	100	418 865,67	1 395 581,37
36	418 574,60	1 395 237,01	101	418 864,88	1 395 580,25
37	418 572,65	1 395 246,71	102	418 864,03	1 395 579,37
38	418 564,30	1 395 280,01	103	418 862,18	1 395 578,16
39	418 563,68	1 395 283,57	104	418 776,37	1 395 546,26
40	418 563,05	1 395 311,06	105	418 734,61	1 395 533,97
41	418 578,94	1 395 340,36	106	418 732,56	1 395 533,94
42	418 560,51	1 395 403,21	107	418 729,32	1 395 535,03
43	418 553,96	1 395 401,27	108	418 729,27	1 395 535,07
44	418 552,13	1 395 400,37	109	418 727,71	1 395 536,31
45	418 550,48	1 395 399,16	110	418 726,72	1 395 537,80
46	418 549,06	1 395 397,69	111	418 725,90	1 395 539,20
47	418 547,93	1 395 396,00	112	418 725,56	1 395 540,53
48	418 547,10	1 395 394,12	113	418 710,93	1 395 537,05
49	418 546,81	1 395 393,14	114	418 711,27	1 395 535,02
50	418 546,49	1 395 391,12	115	418 710,90	1 395 532,31
51	418 546,53	1 395 389,07	116	418 709,64	1 395 529,87
52	418 546,92	1 395 387,07	117	418 708,20	1 395 528,41
53	418 547,66	1 395 385,16	118	418 705,79	1 395 527,12
54	418 548,71	1 395 383,41	119	418 674,38	1 395 519,44
55	418 550,05	1 395 381,87	120	418 664,67	1 395 516,58
56	418 549,36	1 395 381,15	121	418 655,06	1 395 513,39
57	418 524,29	1 395 405,47	122	418 598,16	1 395 493,40
58	418 524,98	1 395 406,18	123	418 594,75	1 395 493,27
59	418 526,84	1 395 404,63	124	418 592,18	1 395 494,21
60	418 528,64	1 395 403,63	125	418 589,90	1 395 496,18
61	418 530,59	1 395 402,95	126	418 588,69	1 395 498,31
62	418 532,63	1 395 402,63	127	418 588,28	1 395 499,46
63	418 534,70	1 395 402,67	128	418 783,56	1 395 573,36
64	418 536,72	1 395 403,07	129	419 014,45	1 395 653,27
65	418 558,67	1 395 409,50			

В составе проекта предусматриваются:  
 - площадка под обустройство скв. №1021, S=1,36 га в том числе площадка скважины(60x60м), S=0,36га  
 - проектируемый кабель глубинного анодного заземления L=315м  
 - проектируемый выкидной трубопровод L=1200м;  
 - проектируемая ВЛ 6кВ от ВЛ-6кВ Ф-325 ПС 35/бВ "Чубовка", L=600м  
 - проектируемая площадка под узел запуска СОД, вагончиков ТКРС, КПУ СОД, дренажную емкость  
 - подъездная дорога L=900м, примыкание к сущ.  
 - проектируемая площадка под узел приема СОД, S=30x30м.

Характеристики выбираемого земельного участка:  
 Количество контуров - 13  
 Общая площадь земельного участка -45789 кв.м

- Поворотная точка территории проектирования
- Территория проектирования документации по проекту планировки территории и проекту межевания территории объекта строительства АО "Самаранефтегаз"
- Территория места расположения объекта капитального строительства
- 63:26:1902017 Граница и номер кадастрового квартала, учтенного в ГКН
- 63:26:0000000:76 Граница и номер земельного участка, учтенного в ГКН
- Граница участка для строительства проектируемой ВЛ 6кВ
- Граница участка для строительства подъездной дороги
- Площадка под обустройство скважины
- Проектируемый выкидной трубопровод
- Проектируемая площадка под узел запуска СОД, вагончиков ТКРС, КПУ СОД, дренажную емкость
- Проектируемый кабель линии ГАЗ
- Проектируемая площадка под узел приема СОД
- Проектируемый выкидной трубопровод
- Проектируемая трасса ВЛ 6кВ
- Аренда АО "Самаранефтегаз"

				7105П "Сбор нефти и газа со скважины № 1021 Белозерско-Чубовского месторождения" на территории муниципального района Красноярский в границах сельского поселения Красный Яр, Самарской области.		
Изм.	Кол.у	Лист	№ док.	Подпись	Дата	
Разработал	Зинин А.С.					Схема границ территории разработки документации по проекту планировки территории и проекту межевания территории объекта строительства
Нач.отдела	Чубенко М.А.					Стадия
						Лист
						Листов
						1
						1
Графическая часть Масштаб 1:3000						ООО «СамараНИПнефтез»